


RIO PRIMERO

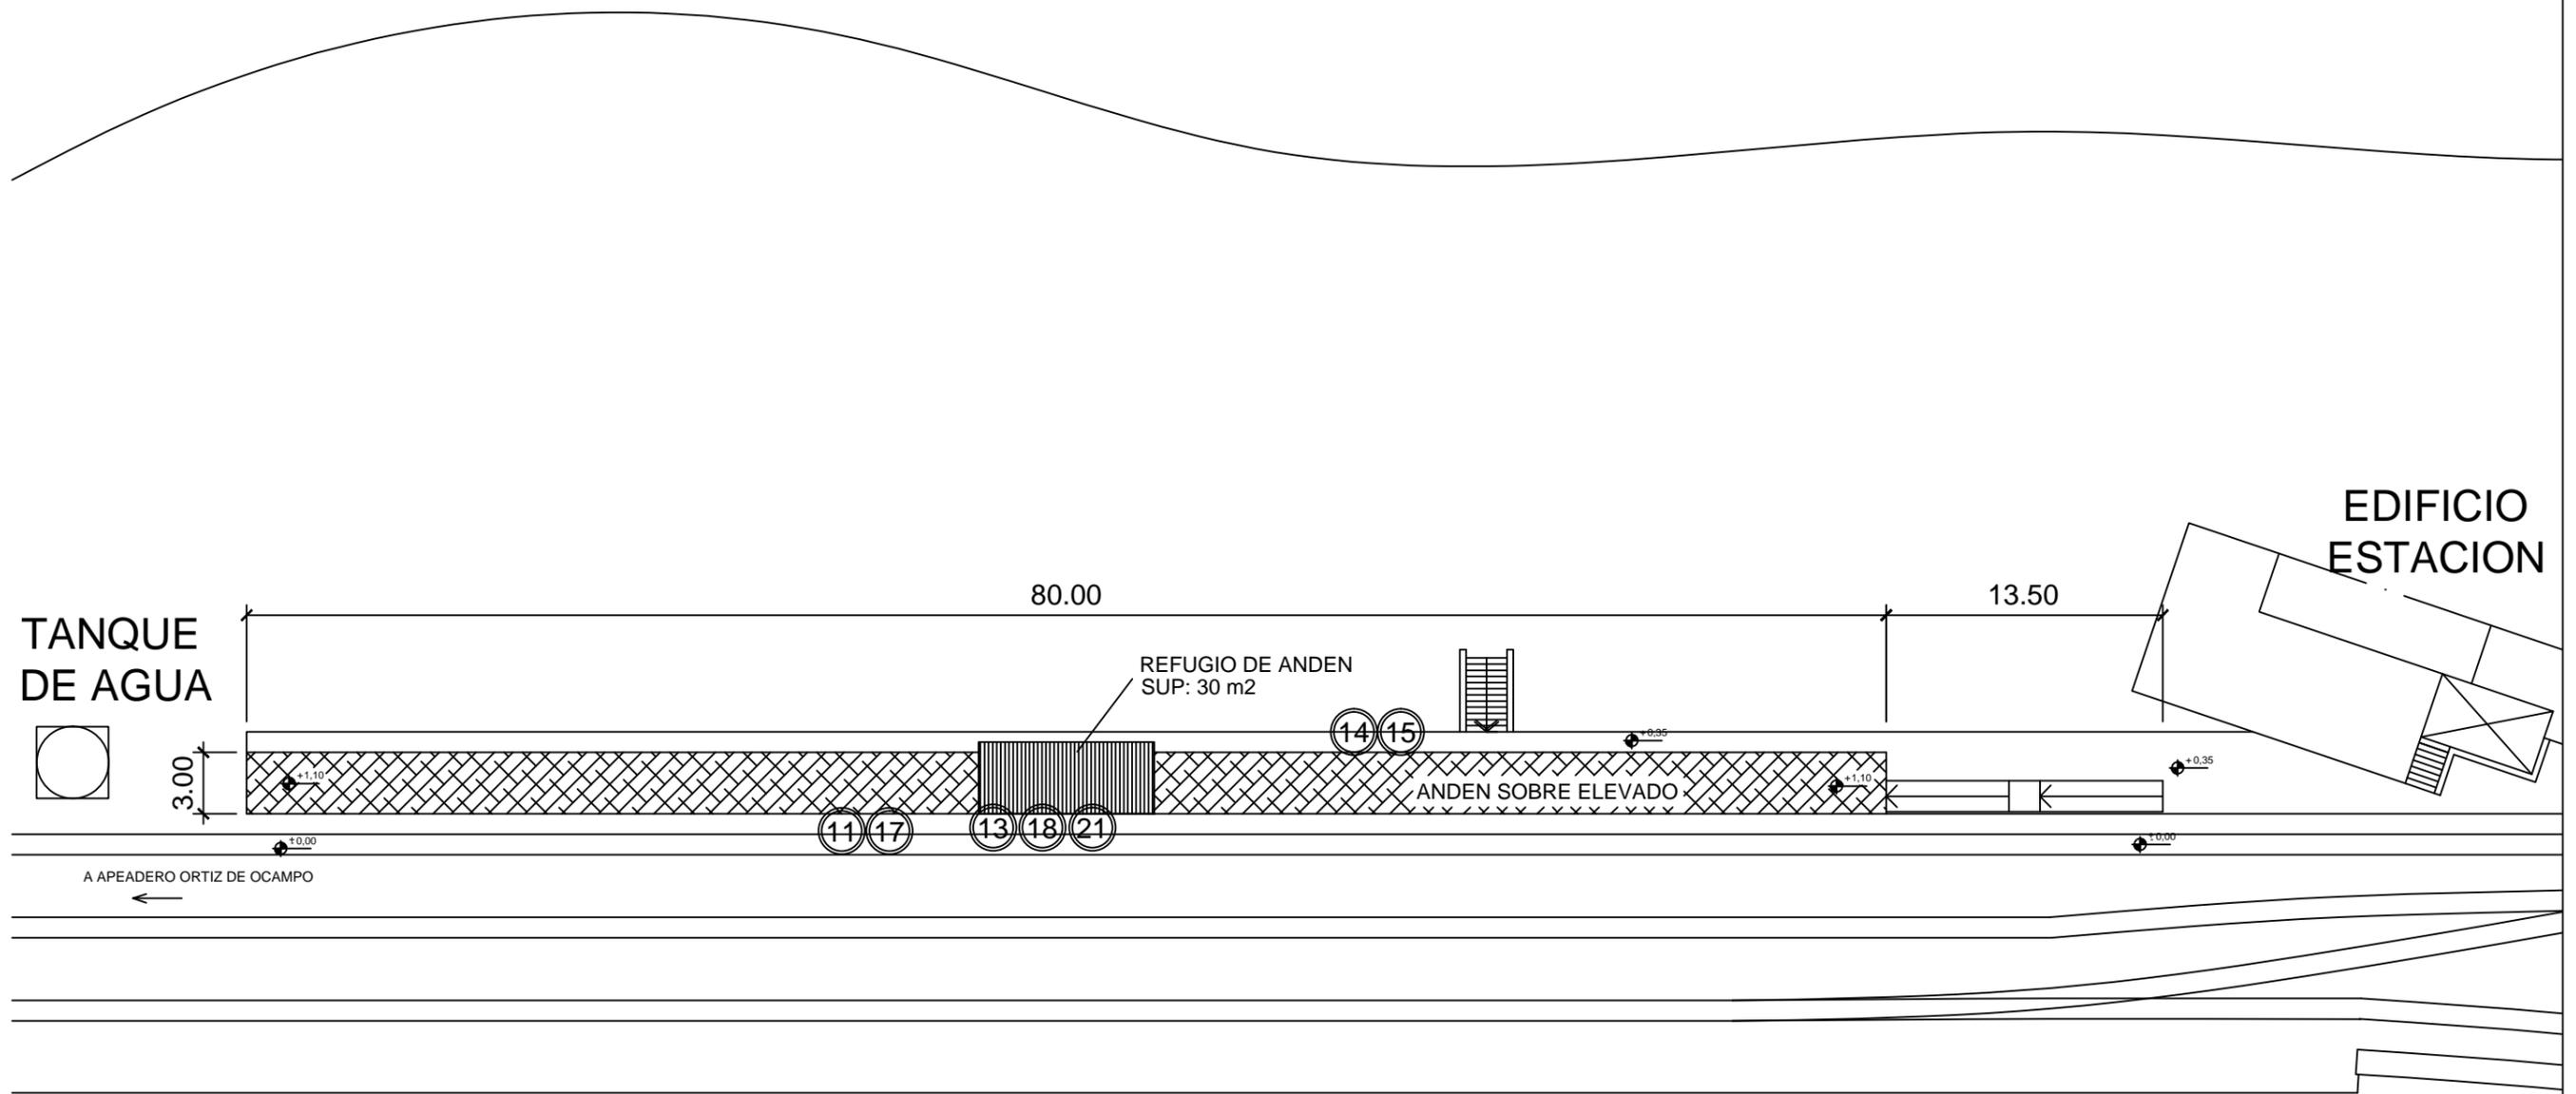

Item	Adecuaciones a realizar	UM	Casabamba
7	Reparación de solados	gl	1
11	Reforma de Borde Anden	m	80
13	Mantenimiento integral de refugios metálicos	gl	1
14	Mantenimiento integral de barandas	gl	1
15	Tratamiento anticorrosivo y pintura de barandas, pasamanos y refugio.	gl	1
17	Demarcación de solado de anden	m	80
18	Suministro de energía	un	1
21	Iluminación de refugio de anden	un	1

TRENES ARGENTINOS OPERACIONES

Operadora Ferroviaria Sociedad del Estado
Av. Dr. Ramos Mejía 1302, 4°, CABA (CP 1104)
Argentina. Tel. (54-11) 3220-630
www.trenesargentinos.gob.ar

**Ministerio de Transporte
Presidencia de la Nación**

EJECUTO:	CPI	DESCRIPCION:	APEADERO CASA BAMBA IMPLANTACIÓN	
PROYECTO:	CPI			
APROBO:	WHF	ESCALA: S/E	FECHA: OCT/2017	LINEA: BELGRANO - TDS
		LA FIRMA SE RESERVA LA PROPIEDAD DE ESTE ELABORADO CON PROHIBICION DE REPRODUCIRLO O TRANSFERIRLO EN TODO O EN PARTE A OTRA FIRMA O PERSONA SIN SU PREVIA AUTORIZACION ESCRITA.		RAMAL: --
		PLANO:	BL-VO-TDS-PL08	

