



PLANTA 1:100

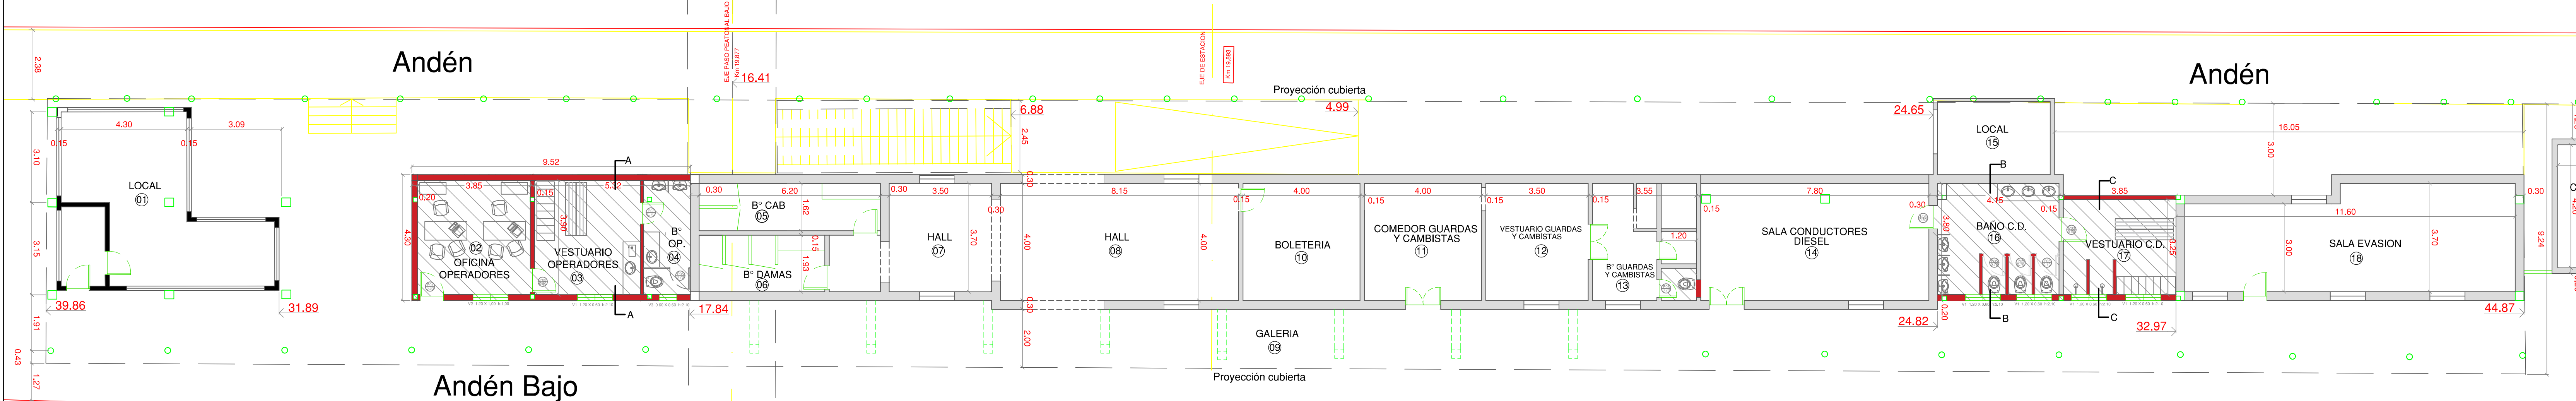


■ A CONSTRUIR  
■ EXISTENTE  
 h: Altura de antepecho


CORTE A-A 1:75

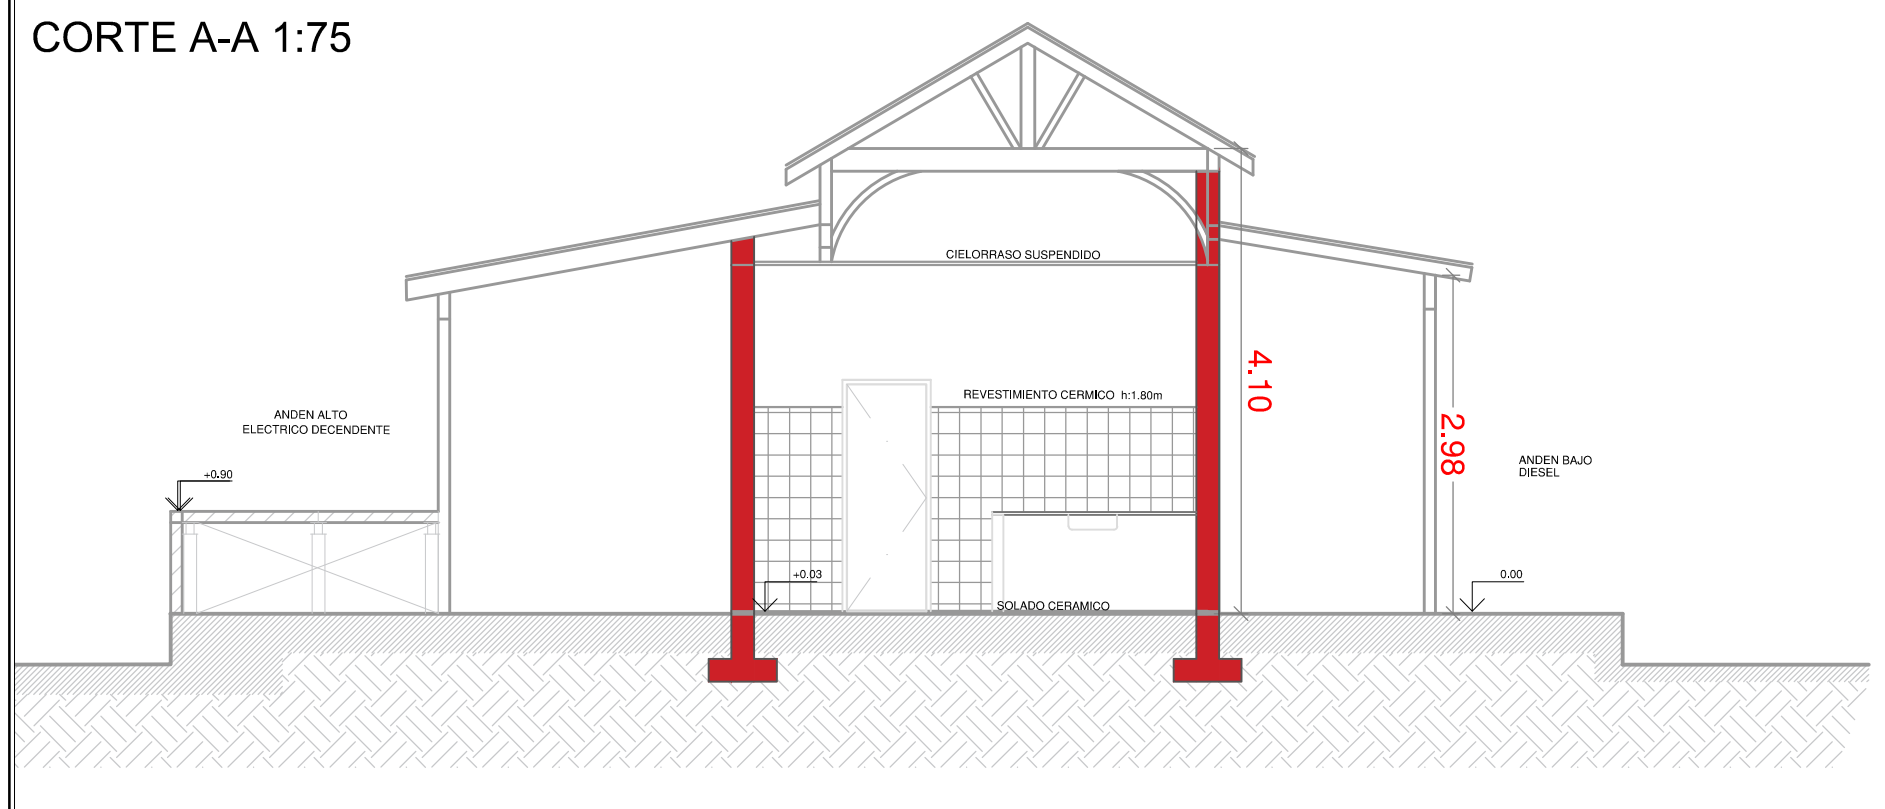

CORTE B-B 1:75

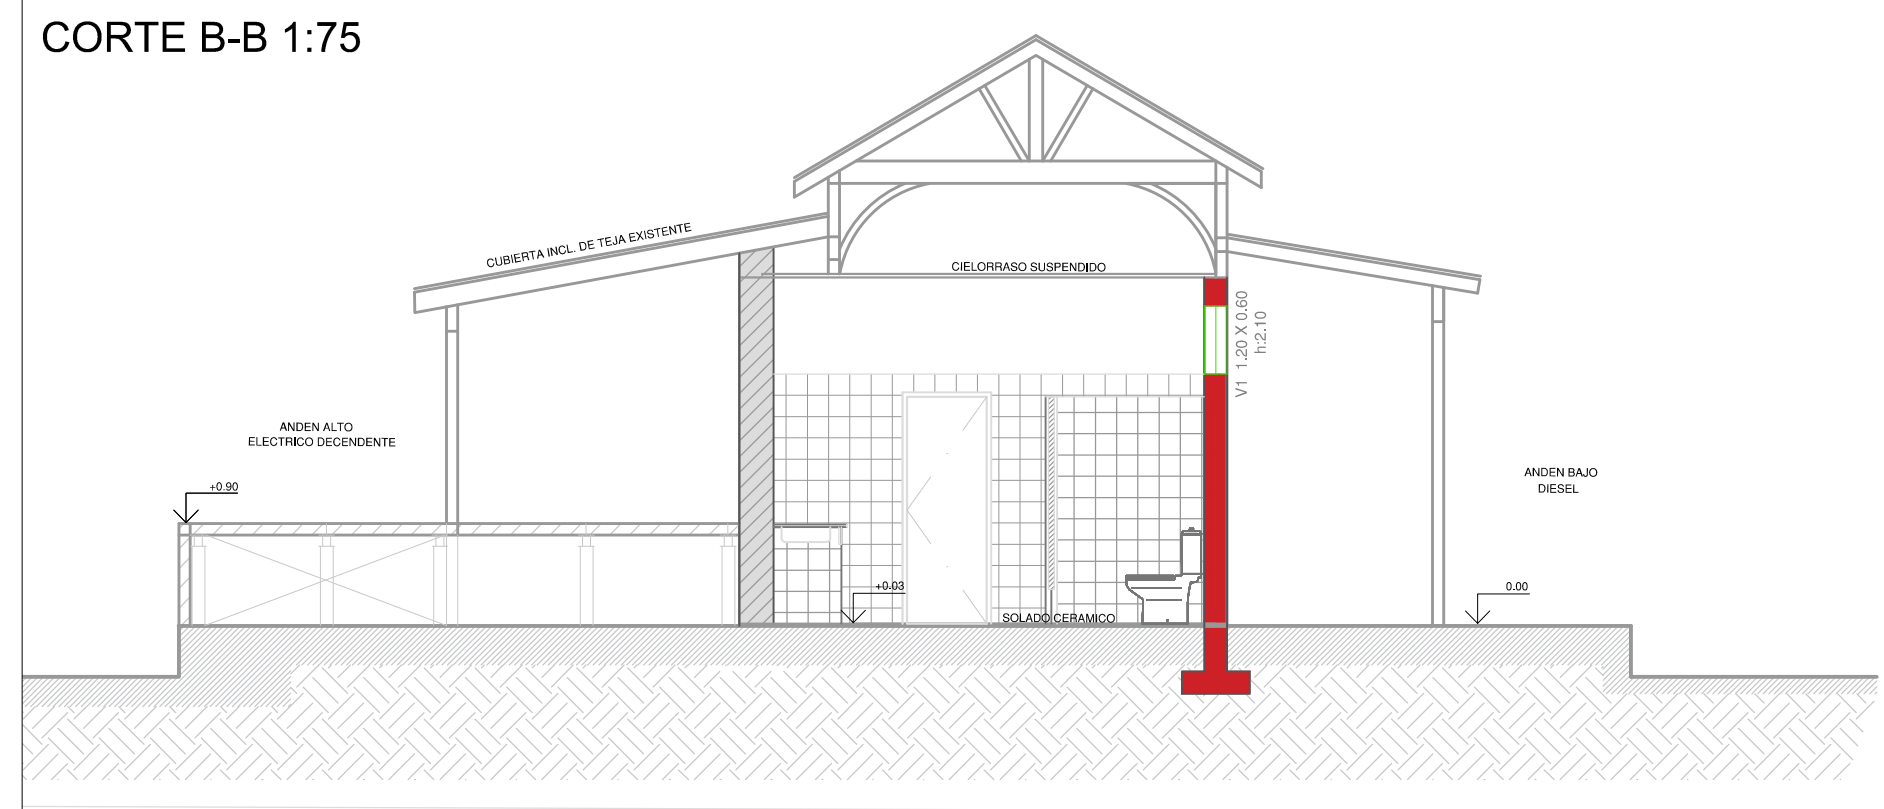

CORTE C-C 1:75

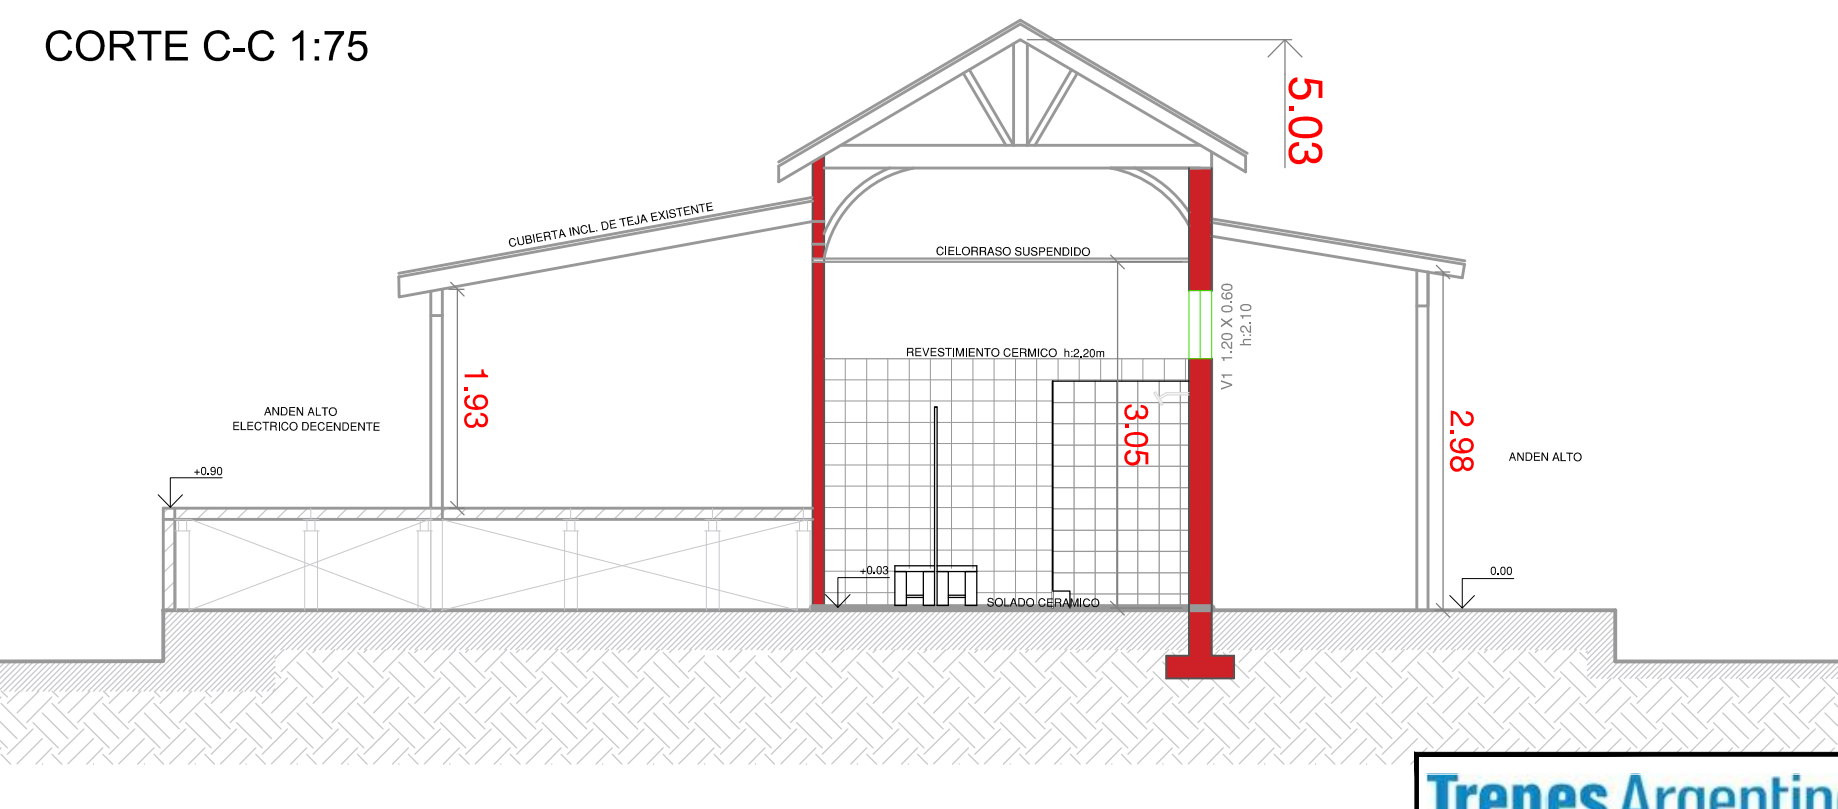

REFERENCIA DE LOCALES		
N°	DESTINO	CONDICION
01	LOCAL COMERCIAL SIN OCUPAR	EXIST
02	OFICINA OPERADORES	A CONSTRUIR
03	VESTUARIO OPERADORES	A CONSTRUIR
04	BAÑO OPERADORES	A CONSTRUIR
05	BAÑO PUBLICO CABALLEROS	EXIST
06	BAÑO PUBLICO DAMAS	EXIST
07	HALL	EXIST
08	HALL BOLETERIA	EXIST
09	GALERIA SEMICUBIERTA	EXIST
10	BOLETERIA	EXIST
11	COMEDOR GUARDAS Y CAMBISTAS	EXIST
12	VESTUARIO GUARDAS Y CAMBISTAS	EXIST
13	BAÑO GUARDAS Y CAMBISTAS	EXIST
14	SALA CONDUCTORES DIESEL	EXIST
15	LOCAL COMERCIAL ACTIVO	EXIST
16	BAÑO CONDUCTORES	A CONSTRUIR
17	VESTUARIO CONDUCTORES	A CONSTRUIR
18	SALA EVASION	EXIST

**Trenes Argentinos**  
 Operadora Ferroviaria

FECHA: 24/04/2015 MITRE-OC-0004

ESC 1:100 / 1:75

1:100 2: SI ESTA BARRA NO MIDE 2 cm EL PLANO NO ESTA A ESCALA

ANTE PROYECTO BASE OPERADORES

ESTACION VILLA BALLESTER

ANTE PROYECTO PLANTA Y  
 CORTES

PLANO N°  
 003