


Item	Adecuaciones a realizar	UM	Cassaffosth
2	Construcción de senderos peatonales	m2	11
5	Zócalos reglamentarios en Rampas existentes	ml	36
6	Provisión e instalación de bancos y cestos de basura	un	2
7	Reparación de solados	gl	1
11	Reforma de Borde Anden	m	80
12	Pasamanos en Rampas existentes	m	36
14	Mantenimiento integral de barandas	gl	1
15	Tratamiento anticorrosivo y pintura de barandas, pasamanos y refugio.	gl	1
16	Mantenimiento integral de refugios de Mampostería	gl	1
17	Demarcación de solado de anden	m	80
18	Suministro de energía	un	1
19	Reconstrucción de tableros eléctricos y cableado de distribución	un	1
20	Reemplazo de arefactos de columnas de iluminación	un	11
21	Iluminación de refugio de anden	un	1

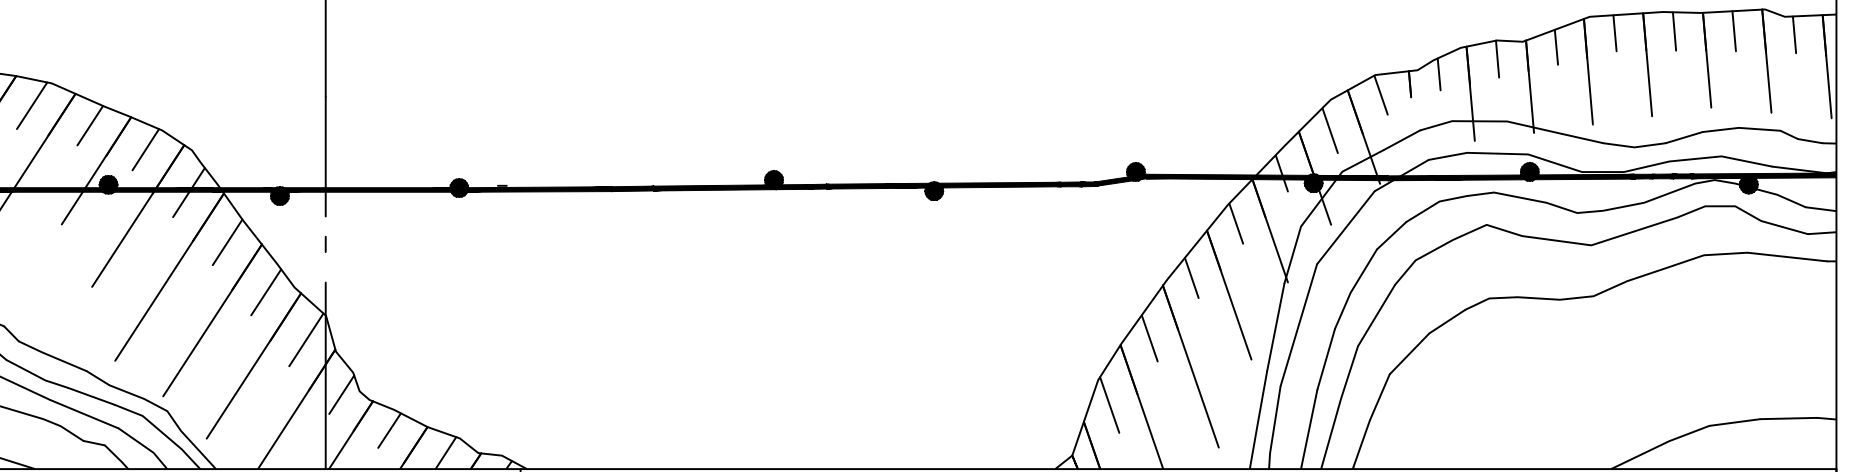

TRENES ARGENTINOS
OPERACIONES

Operadora Ferroviaria Sociedad del Estado
Av. Dr. Ramos Mejía 1302, 4°, CABA (CP 1104)
Argentina. Tel. (54-11) 3220-630
www.trenesargentinos.gob.ar



Ministerio de Transporte
Presidencia de la Nación

EJECUTO:	CPI	APEADERO CASSAFFOUSTH IMPLANTACIÓN			
PROYECTO:	CPI				
APROBO:	WHF	ESCALA: S/E	FECHA: OCT/2017	LINEA: BELGRANO - TDS	RAMAL: --
LA FIRMA SE RESERVA LA PROPIEDAD DE ESTE ELABORADO CON PROHIBICION DE REPRODUCIRLO O TRANSFERIRLO EN TODO O EN PARTE A OTRA FIRMA O PERSONA SIN SU PREVIA AUTORIZACION ESCRITA.		PLANO:		BL-VO-TDS-PL09	