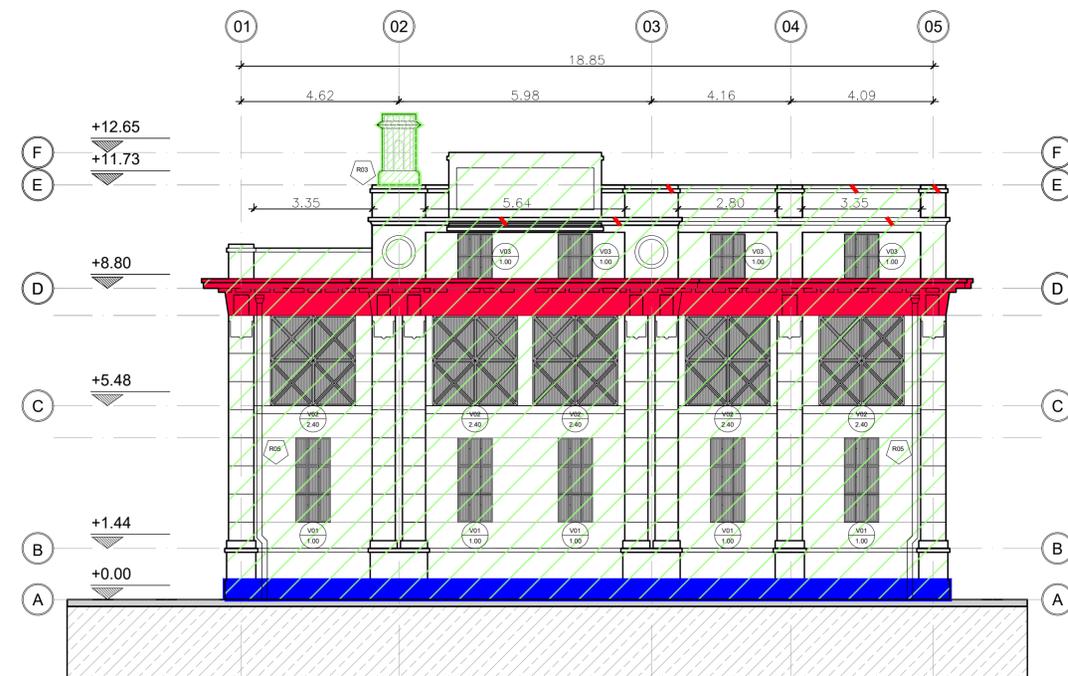


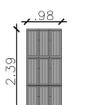
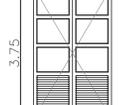
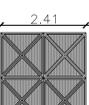
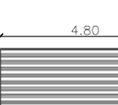
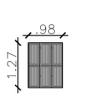
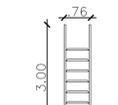
SUBESTACION RECTIFICADORA MORENO - VISTA SUR



SUBESTACION RECTIFICADORA MORENO - VISTA NORTE



REFERENCIAS:

 <p>CANT: 16 UN. DESCRIPCION: CARP HIERRO VIDRIOS: REEMPLAZO V. ROTOS HERRERIA: PINTURA INTEGRAL</p>	 <p>CANT: 7 UN. DESCRIPCION: CARP METALICA VIDRIOS: NO APLICA MADERA: PINTURA INTEGRAL</p>
 <p>CANT: 26 UN. DESCRIPCION: CARP HIERRO VIDRIOS: REEMPLAZO V. ROTOS HERRERIA: PINTURA INTEGRAL</p>	 <p>CANT: 1 UN. DESC.: CARP METALICA VIDRIOS: NO APLICA HERRERIA: PINTURA INTEGRAL</p>
 <p>CANT: 23 UN. DESCRIPCION: CARP HIERRO VIDRIOS: REEMPLAZO V. ROTOS HERRERIA: PINTURA INTEGRAL</p>	 <p>CANT: 1 UN. DESCRIPCION: ESC. HIERRO VIDRIOS: NO APLICA HERRERIA: PINTURA INTEGRAL</p>
 <p>CANT: 4 UN. DESC.: CHIMENEAS HIERRO VIDRIOS: NO APLICA HERRERIA: PINTURA INTEGRAL</p>	 <p>CANT: 10 + 17 embudos DESC.: DESAGUE PLUVIAL VIDRIOS: NO APLICA HERRERIA: PINTURA</p>

 <p>COTA MODIFICADA RESPECTO A PLANO ANTERIOR</p>	<p>NOTA: EN ESTA VISTA SE REALIZARAN TRABAJOS DE MANTENIMIENTO RENOVACION RECICLAJE Y AGGIORNAMIENTO DE MOLDURAS Y PARTES DE MUROS REALIZANDO PROTECCION ESPECIFICA DE AISLACIONES Y REPARACION DE LINEAS DE DIBUJOS DE ARQUITECTURA A FIN DE MANTENER Y PRODUCIR SU REPOSICION EN EL ESTADO NATURAL DE LOS SECTORES DAÑADOS BAJO LOS DISEÑOS ARQUITECTONICOS ORIGINALES DE LA EDIFICACION ESPECIFICACIONES SEGUN INFORME ADJUNTO DE LA INGENIERIA</p>
 <p>COTA EN SUSPENSO A DETERMINAR EN OBRA</p>	
 <p>COTA A LADRILLO DESNUDO</p>	
 <p>COTA A MURO TERMINADO</p>	
 <p>CARPINTERIAS VER PLANOS C</p>	<p>NOTA 1: EL CONTRATISTA SE RESPONSABILIZARA POR LA VERIFICACION DE LAS ESTRUCTURAS PORTANTES</p> <p>NOTA 2: EL CONTRATISTA DEBERA PREVER LA ACCESIBILIDAD A TODOS LOS LUGARES DE LA OBRA</p> <p>NOTA 3: TODAS LAS MEDIDAS SE VERIFICARAN EN OBRA</p> <p>NOTA 4: EL CONTRATISTA DEBERA PRESENTAR PLANOS FINALES PARA SER APROBADO POR LA D.D.O.</p>
<p>NOTA 1: NOTA 2:</p>	
<p>DETALLES</p> <p>A LC-000 LETRA No DETALLE No DE PLANO</p> <p>A LC-000 SECTOR A VER EN DETALLE</p>	
<p>01 (A-000) COTA ACUMULADA LETRA DEL EJE DE REFERENCIA</p> <p>CORTE VISTA NUMERO Y NOMBRE DEL PLANO</p>	
<p>ESTE PLANO SOLO ES VALIDO EN COTAS Y ESPECIFICACIONES ENTRE LOS EJES PARA ESPECIFICACIONES REFERIRSE A DETALLES DE SECTORES O A PLEGOS DE ESPECIFICACIONES TECNICAS</p>	

REFERENCIAS:

 EFLORESCENCIA SALITROSA	 DEPÓSITO DE GUANO	 FRACTURA DE ORNATOS
 ESCORRENTÍAS	 MANCHAS	 FISURA
 COSTRAS NEGRAS	 GRAFITIES	 PARCHEOS CEMENTICIOS
 DESAJUSTE AIRE A°A°	 VANDALISMO	 DESPRENDIMIENTO DE REVOQUES
 FILTRACIONES	 CERRAMIENTO PRECARIO	 SUCIEDAD SUP. GENERALIZADA
 HUMEDAD ASCENDENTE	 ANCLAJE METÁLICO	

NOTA 1:
EL CONTRATISTA SE RESPONSABILIZARA POR LA VERIFICACION DE LAS ESTRUCTURAS PORTANTES

NOTA 2:
EL CONTRATISTA DEBERA PREVER LA ACCESIBILIDAD A TODOS LOS LUGARES DE LA OBRA

NOTA 3:
TODAS LAS MEDIDAS SE VERIFICARAN EN OBRA

NOTA 4:
EL CONTRATISTA DEBERA PRESENTAR PLANOS FINALES PARA SER APROBADO POR LA D.D.O.



Operadora Ferroviaria Sociedad del Estado
Av. Dr. Ramos Mejía 1302, 4º, CABA (CP 1104)
Argentina. Tel. (54-11) 3220-630
www.trenesargentinos.gov.ar



EJECUTO:	CP	DESCRIPCION: SUBESTACION RECTIFICADORA MORENO								
PROYECTO:	CP									
APROBO:	MDB	<table border="0"> <tr> <td>ESCALA: 1:100</td> <td>FECHA: OCT/2017</td> <td>LINEA: SARMIENTO</td> <td>RAMAL: SARMIENTO</td> </tr> <tr> <td colspan="2">LA FIRMA SE RESERVA LA PROPIEDAD DE ESTE ELABORADO CON PROHIBICION DE REPRODUCIRLO O TRANSFERIRLO EN TODO O EN PARTE A OTRA FIRMA O PERSONA SIN SU PREVIA AUTORIZACION ESCRITA.</td> <td>PLANO:</td> <td>SA-VO-ET-056-003-PL03</td> </tr> </table>	ESCALA: 1:100	FECHA: OCT/2017	LINEA: SARMIENTO	RAMAL: SARMIENTO	LA FIRMA SE RESERVA LA PROPIEDAD DE ESTE ELABORADO CON PROHIBICION DE REPRODUCIRLO O TRANSFERIRLO EN TODO O EN PARTE A OTRA FIRMA O PERSONA SIN SU PREVIA AUTORIZACION ESCRITA.		PLANO:	SA-VO-ET-056-003-PL03
ESCALA: 1:100	FECHA: OCT/2017	LINEA: SARMIENTO	RAMAL: SARMIENTO							
LA FIRMA SE RESERVA LA PROPIEDAD DE ESTE ELABORADO CON PROHIBICION DE REPRODUCIRLO O TRANSFERIRLO EN TODO O EN PARTE A OTRA FIRMA O PERSONA SIN SU PREVIA AUTORIZACION ESCRITA.		PLANO:	SA-VO-ET-056-003-PL03							