



GALIBO TROCHA ANCHA

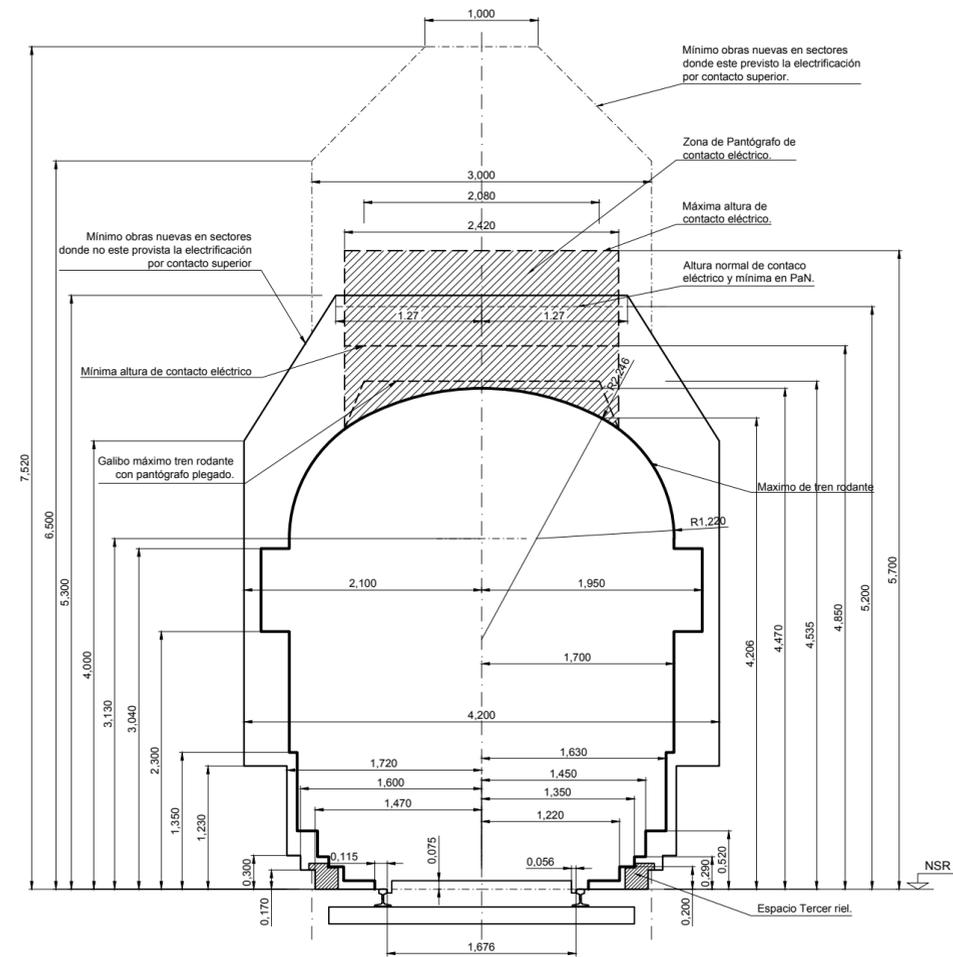

ESCALA 1:50

GALIBO INFERIOR OBRA FIJA

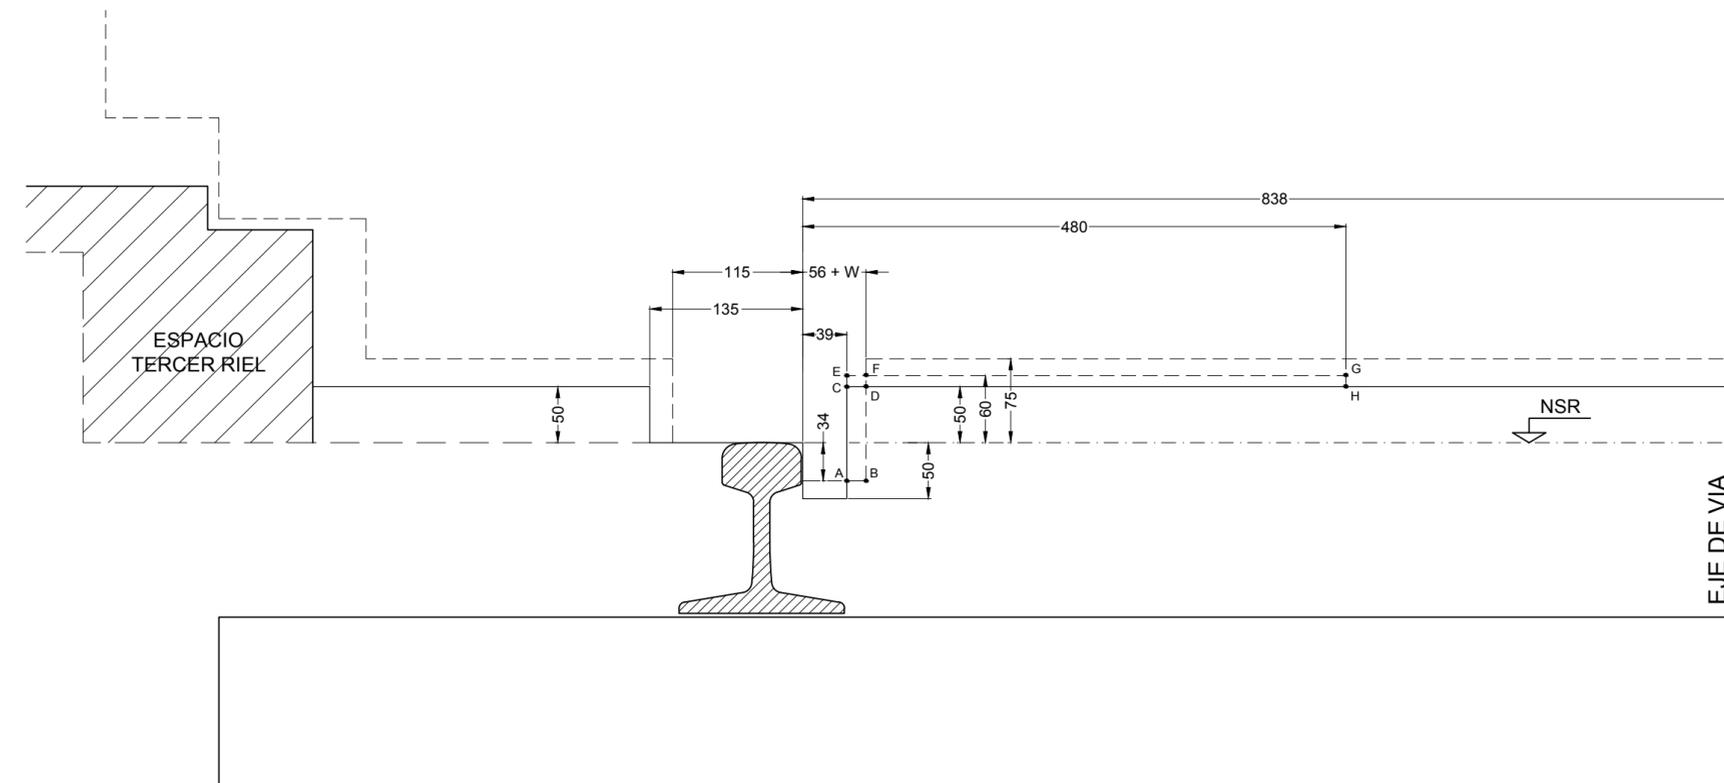

- - - - - GALIBO MAXIMO DE TREN RODANTE
- _____ GALIBO DE OBRA FIJA INTERIOR
- C E G H - SUPLEMENTO A CONSIDERAR EN CRUCES SIMPLES O DOBLES DEBIDO AL CORAZON MONOBLOCK OBTUSO.
- A C D B - INTERFERENCIA DE GALIBOS PERMITIDA SOLO A CONTRARRIELES DE LOS CRUZAMIENTOS.
- A E F B - INTERFERENCIA DE GALIBOS PERMITIDA SOLO A LOS CORAZONES MONOBLOCK OBTUSOS.
- W SOBREALCHO DE TROCHA (DE ACUERDO A NT VyO N°14)

ESCALA 1:5

- NOTAS:
- DENTRO DE LAS ESTACIONES Y LUGARES CON SEÑALAMIENTO ELECTRICOS PREVISTO, LA SEPARACION MINIMA ENTRE DE VIAS SERA DE 4.50 m.
 - LOS CRUCES FERROVIALES EN DISTINTO NIVEL SE RIGEN POR LAS NORMAS DE LA RESOLUCION SETOP 7/81 - DECRETO 747/88.
 - LOS CRUCES O INSTALACIONES DE PARTICULARES PARA CONDUCCION DE ENERGIA ELECTRICA O DE COMUNICACIONES SE RIGEN POR LAS NORMAS ESTABLECIDAS EN EL DECRETO N° 9254/72.
 - LOS GALIBOS ESTABLECIDOS CORRESPONDEN A VIA RECTA, PARA VIA CURVA Y PARA CADA CASO EN PARTICULAR SE DEBERA ESTUDIAR EL GALIBO MINIMO DE OBRA QUE CORRESPONDA A LAS CARACTERISTICAS DE LA CURVA Y VEHICULOS.
 - ANCHO MAXIMO DEL PANTOGRAFO 1,880 m.
 - EL GALIBO MAXIMO DE TREN RODANTE CON PANTOGRAFO PLEGADO ES VALIDO ESTE O NO LA VIA ELECTRIFICADA.
 - EN EL CASO DE PUENTE DE USO PEATONAL EXCLUSIVO SE RESPETARA LA NORMA DE LA RESOLUCION SETOP 7/81 CUANDO LA VIA SEA ELECTRIFICADA Y CUANDO NO LO SEA SE RESPETARA EL GALIBO DE OBRA FIJA.
 - EL MAXIMO DE TREN RODANTE NO DEBE EXCEDERSE CUALQUIERA SEA EL ESTADO DE MOVIMIENTO DEL VEHICULO.

- ANTECEDENTES :
- SUBCOMISION TECNICA FERROCARRILES - VYO.
 - ACTA N° 2/55 Y 7/55 - PLANO N° FFAA/10 Y 10A.
 - ACTA N° 6/58 - PLANO N° FFAA/10B PLANO NEFA 604/1
 - PLANO C 1326/1A DEL FC. MITRE REEMPLAZADO LUEGO POR EL PLANO GVO-560 SEGUN DECRETO N° 2380 DEL 27/03/53.
 - EL PRESENTE PLANO ANULA Y REEMPLAZA AL GVO-3048.

	Obra:	PS BOSQUES		Proyectó:	---	---
	Ubicación:	Km 31,42 BOSQUES		Dibujó/Modificó:	---	---
GERENCIA DE INGENIERIA	GALIBOS MAXIMO DE TRENES Y MINIMO DE OBRAS EN VIAS COMUNES Y ELECTRIFICADAS (TROCHA ANCHA)		Revisó:	---	---	---
			Total de Hojas:	1	1	
Escala: -:-:-	Fecha: -:-:-	E ROCA 000 000 1 / 1				