



Cabin Actual

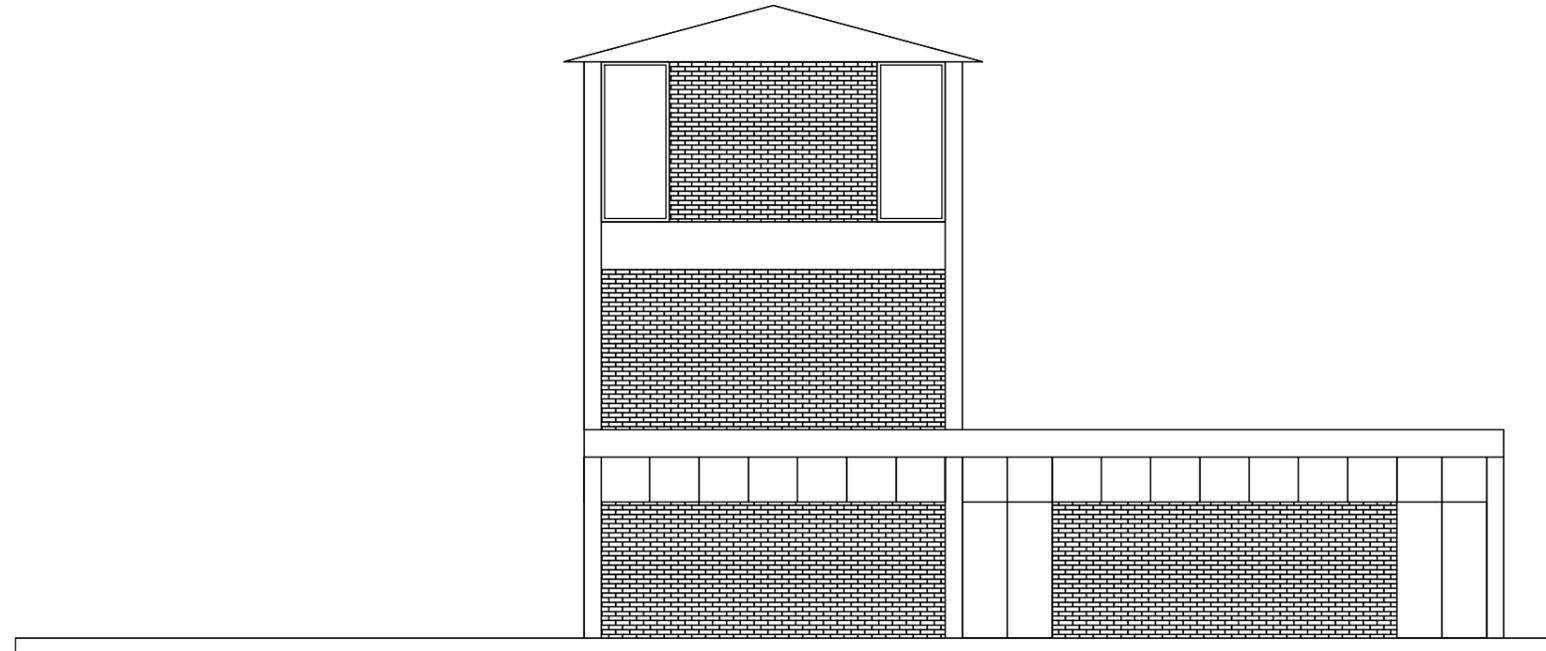

Ampliacion de Cabin Actual

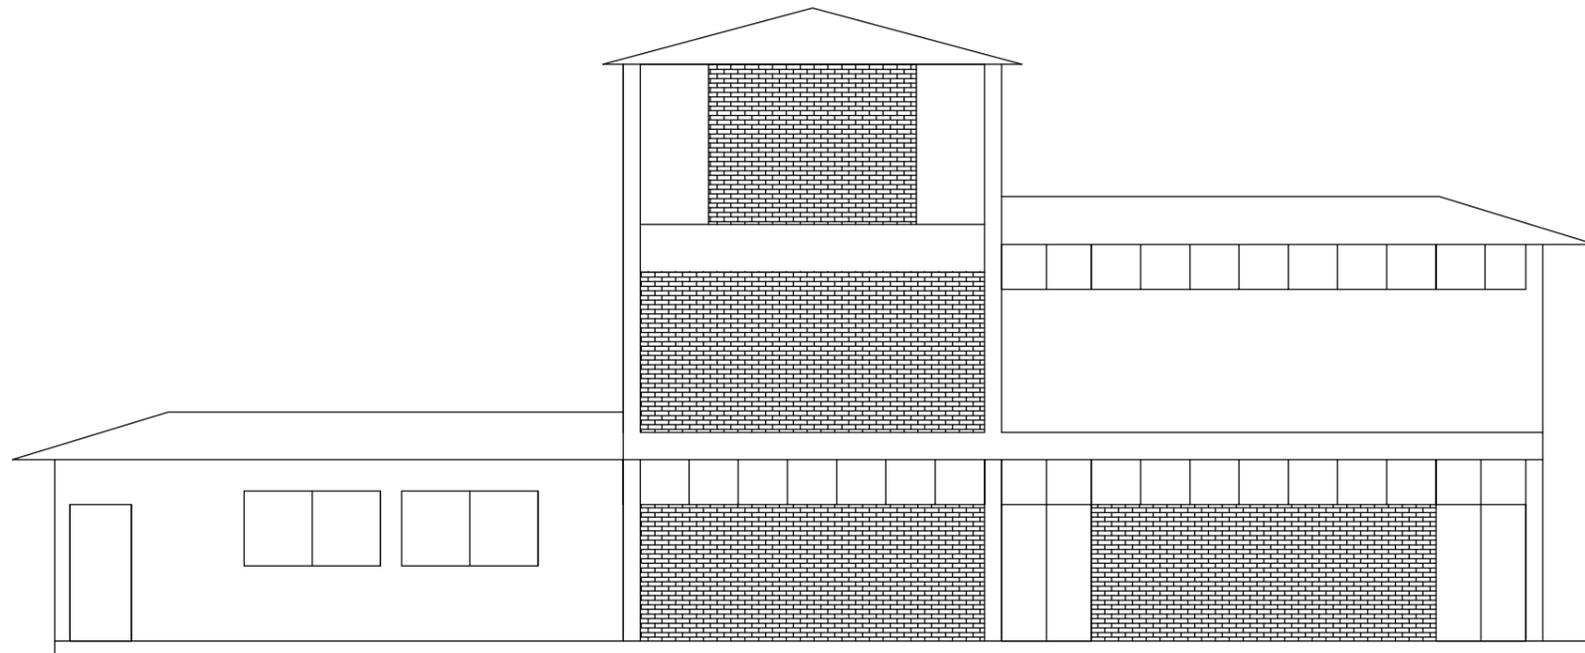

Subgerencia de Obras e Ingenieria Unidad Ejecutora	OBRA: Ampliacion de instalaciones para personal Area Señalamiento - Etapa1 Victoria - Linea Mitre		
Fecha: 10-2016	PLANO: Vistas Cabin Actual / Ampliacion	Línea Mitre	
Dibujó: Arq. Méndez		Escala: 1:100 Revisión 	
Revisó:		Plano No. LMT-OC-036-PL04	