



PLANTA SECTOR 1 - LÍNEA GRAL. ROCA - RAMAL LA PLATA - ESTACIÓN BERAZATEGUI

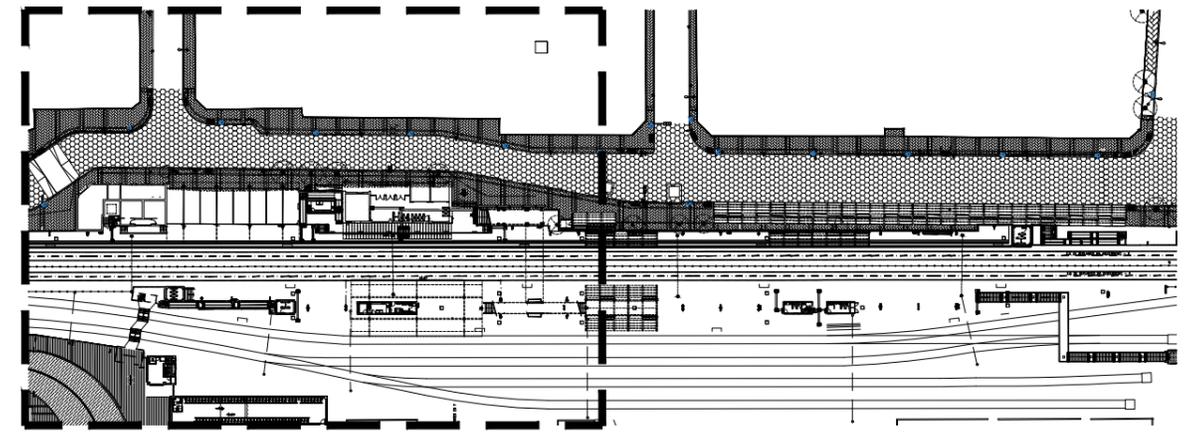

SECTOR 1

A CONSTITUCIÓN  
←

→  
A LA PLATA

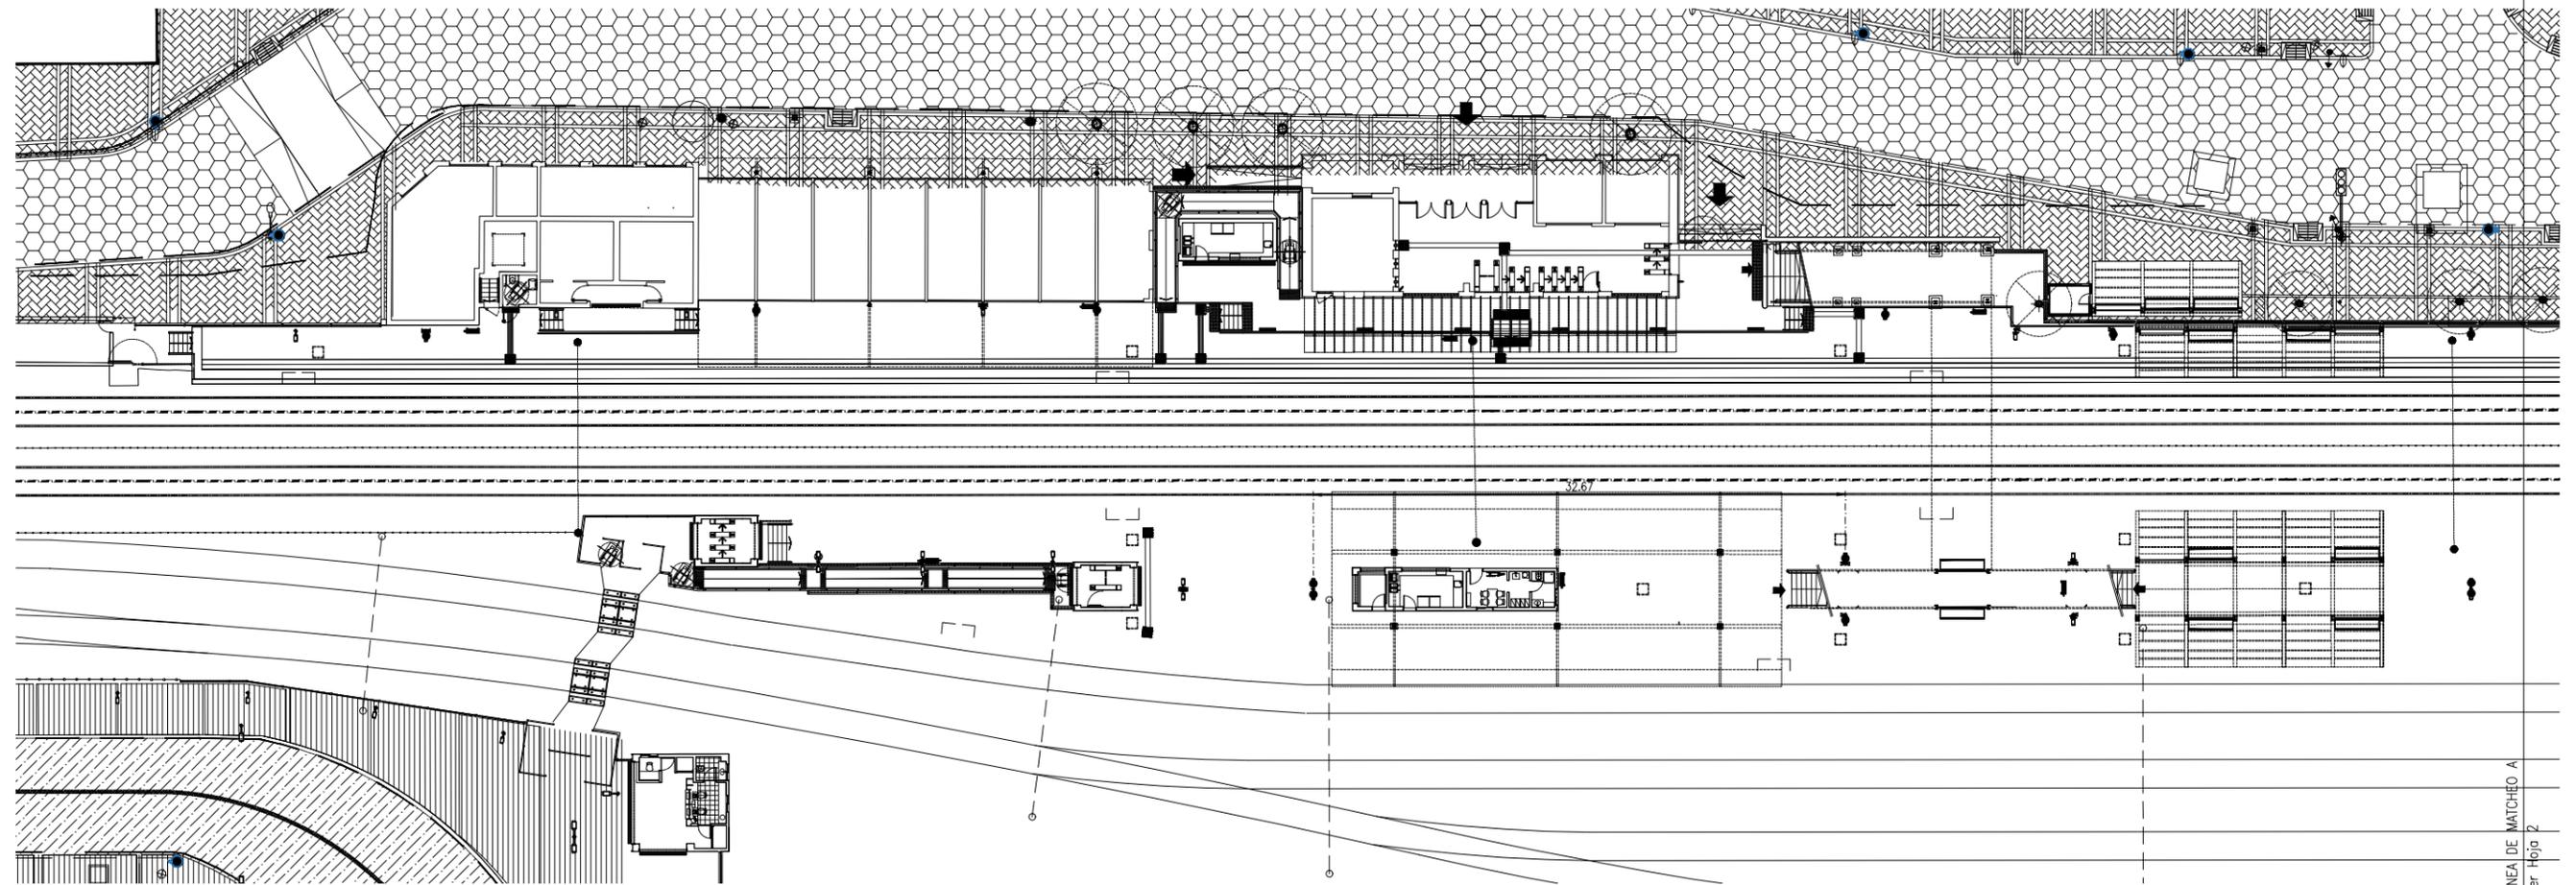

LINEA DE MATCHEO A  
Ver Hoja 2

DOCUMENTACIÓN SUSCEPTIBLE DE SER MODIFICADA  
EN FUNCIÓN DE LAS OBRAS EN CURSO

		Operadora Ferroviaria Sociedad del Estado Av. Dr. Ramos Mejía 1302, 4º, CABA (CP 1104) Argentina. Tel. (54-11) 3220-630 www.trenesargentinos.gob.ar			
EJECUTO:	CPI	DESCRIPCION:			
PROYECTO:	CPI	RENGLÓN 5 - ESTACIÓN BERAZATEGUI - LÍNEA GRAL. ROCA PLAN DE MEJORA DE ESTACIONES ZONA AMBA: OBRAS CIVILES, ÁREAS COMERCIALES Y ADECUACIÓN DE CONDICIONES DE SEGURIDAD			
APROBO:	MDB	ESCALA: S/E	FECHA: 08/01/2018	LINEA: GRAL. ROCA	RAMAL: LA PLATA
		<small>LA FIRMA SE RESERVA LA PROPIEDAD DE ESTE ELABORADO CON PROHIBICION DE REPRODUCIRLO O TRANSFERIRLO EN TODO O EN PARTE A OTRA FIRMA O PERSONA SIN SU PREVIA AUTORIZACION ESCRITA.</small>		PLANO:	PL-VDM-LGR-003-H1

