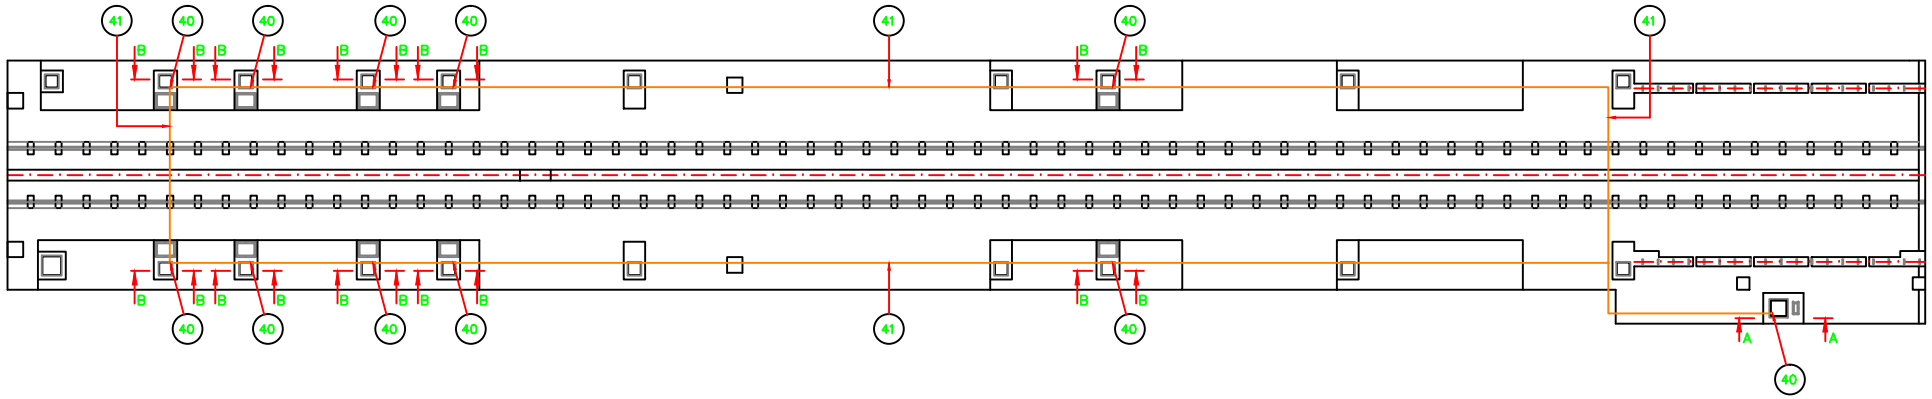

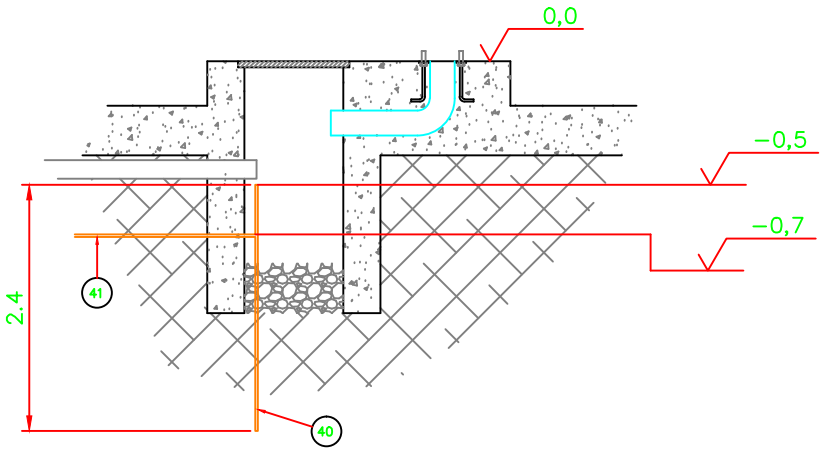

CORTE AA – F11

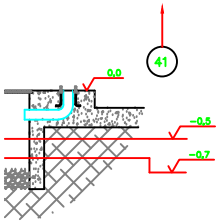

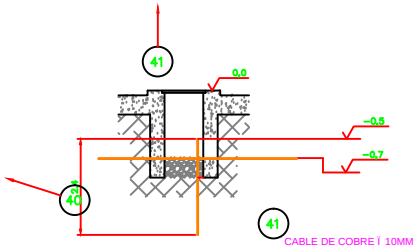

CORTE BB – F11

41 CABLE DE COBRE Ï 10MM

40 JABALINA DE COBRE Ï 1/2" X 2,4M

PLANO NO APTO PARA LA CONSTRUCCION

PLANO ESQUEMATICO – SE ENTREGA A TITULO INFORMATIVO /// ES RESPONSABILIDAD DEL OFERENTE / CONTRATISTA VERIFICAR LA CONCORDANCIA ENTRE LO INDICADO EN EL PLIEGO Y LOS PLANOS ADJUNTADOS

TRENES ARGENTINOS OPERACIONES	PLANTA DE LAVADO	
	Retiro	Proyecto: – –
GERENCIA DE INGENIERIA SUBGERENCIA TECNICA	INSTALACION MALLA DE PUESTA A TIERRA	Documento: – – Revisión: – – Hoja de Hojas: 1 1
Escala: 1:80 Fecha: -:—	T MI MR 0062 001 11 / 11	