


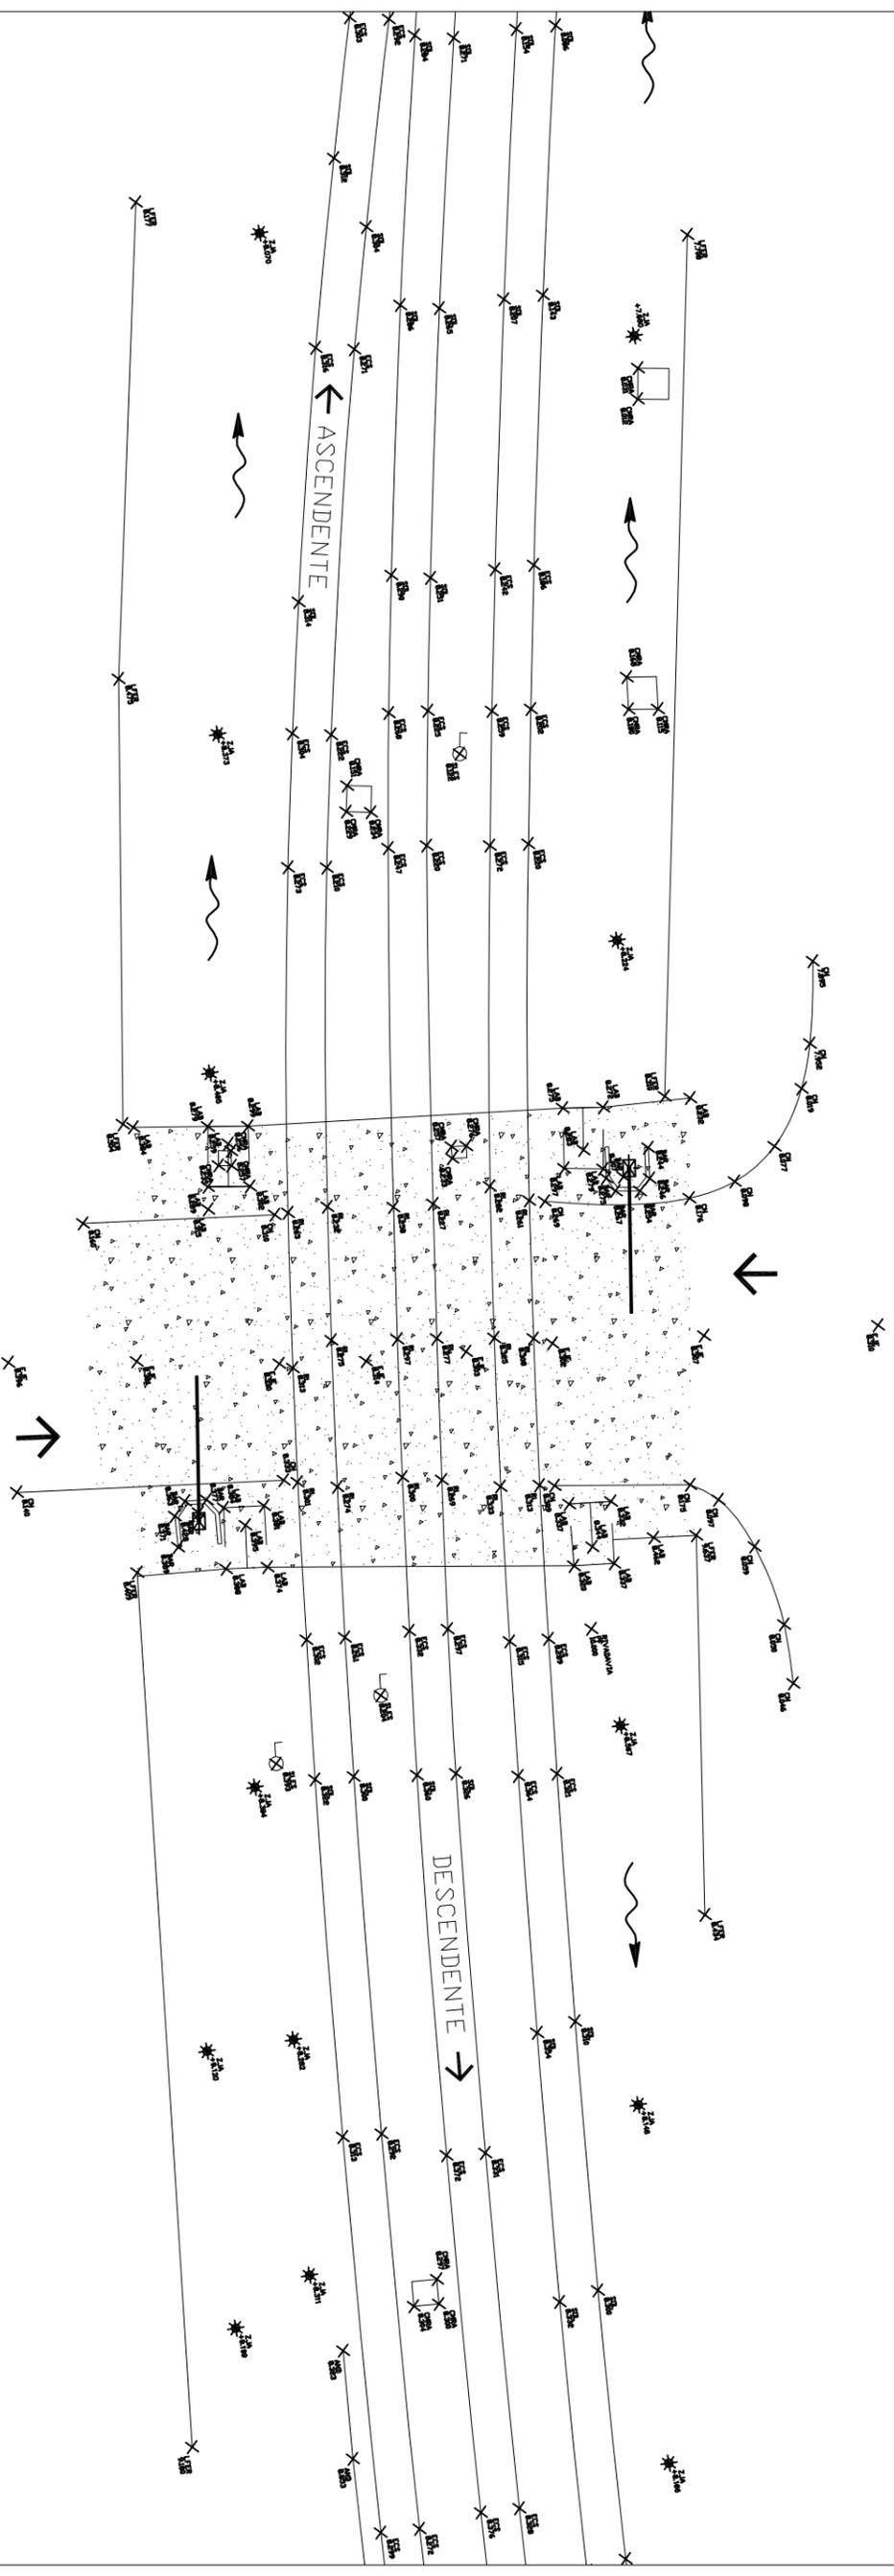

A TEMPERLEY

A HAEDO



REFERENCIAS

-  CMRA: Cámaras
-  RL: Riel corrido
-  CN: Cordón cuneta
-  Sentido de circulación vehicular
-  LFER: Límite Ferrovial
-  Sentido escurrimiento de desagüe.
-  ECS: Junta eclipsada
-  SOL: Junta soldada
-  ZJ: Cotas nivel Zanja
-  PPEA: Pasillo Peatonal
-  SLES: Columna de Señales
-  LOSA: Losa a intervenir
-  BAR: Barrera

 Operadora Ferroviaria		 Ministerio de Transporte	
Operadora Ferroviaria Sociedad del Estado Av. Dr. Ramos Mejía 1302, 4°, CABA (CP 1104) Argentina, Tel. (54-11) 3220-630 www.trenesargentinos.gob.ar		 Presidencia de la Nación	
VDR	DESCRIPCIÓN	RELEVAMIENTO TOPOGRAFICO - ESTADO ACTUAL PASO A NIVEL AV. RIVADAVIA KM 42+323,00	
EIECUTO		ESCALA	1:300
PROYECTO		FECHA:	22/09/17
APROBO		LINEA:	ROCA
		PLANO	TPB
		RAMAL:	TEMPERLEY - HAEDO
			LGR-VO-ET-000
			 REVISION