


Vista - Ruta Tentativa para el Tendidos de Nuevas bandejas, TTA-Tablero General-Grupo electrogeno-Sala Compresores y Sistema BMS.

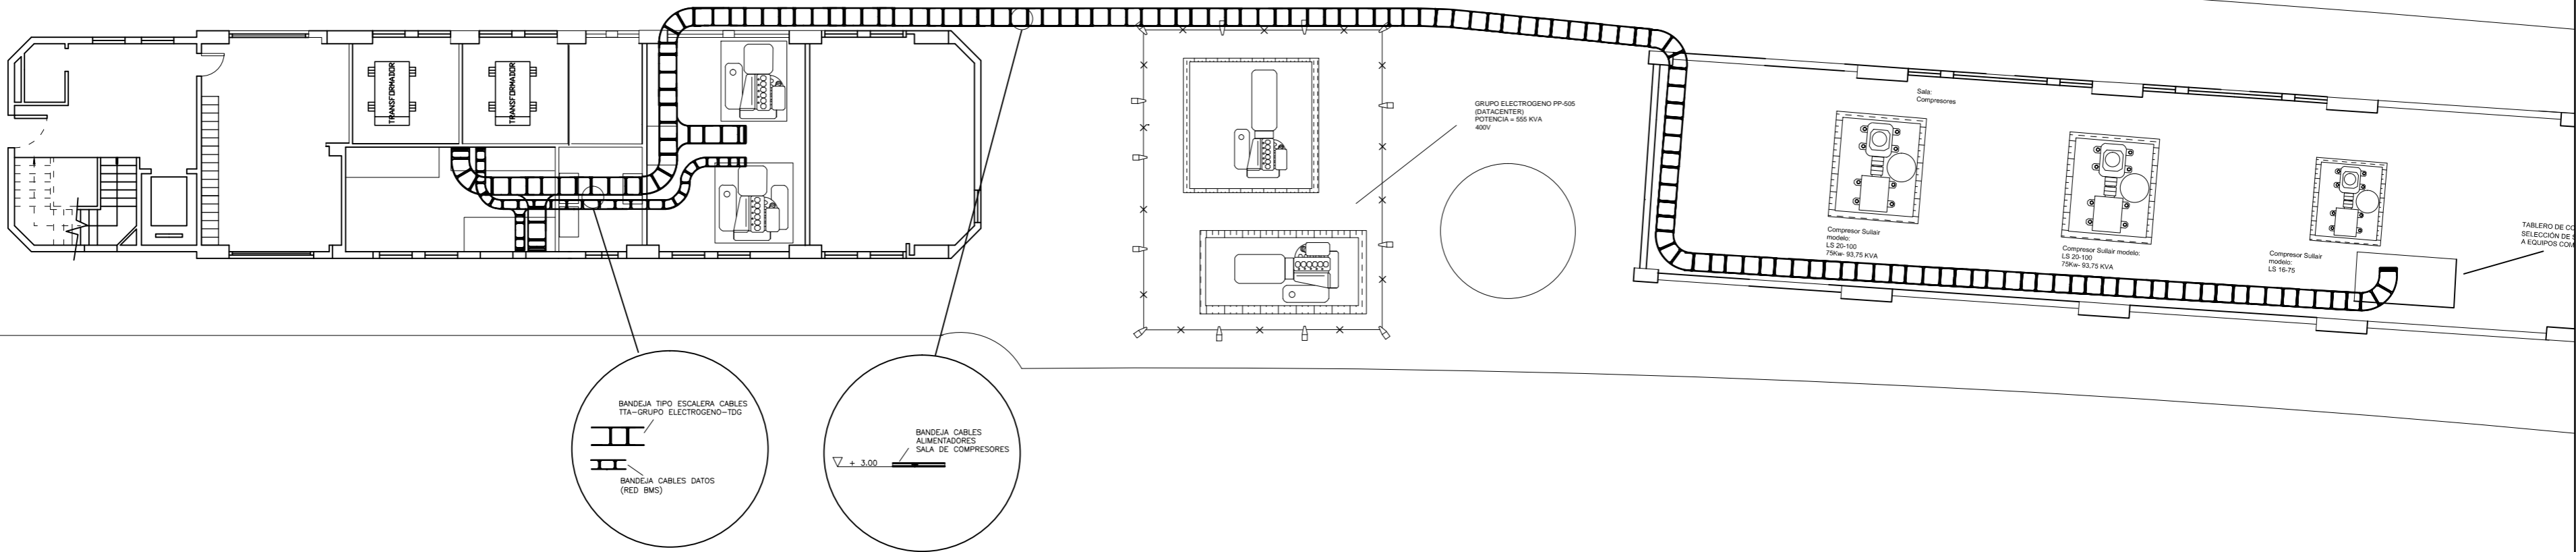

PLANO NO APTO PARA LA CONSTRUCCION
 PLANO ESQUEMATICO - SE ENTREGA A TITULO INFORMATIVO
 ES RESPONSABILIDAD DEL OFERENTE / CONTRATISTA VERIFICAR LA
 CONCORDANCIA ENTRE LO INDICADO EN EL PLEGIO Y PLANOS ADJUNTOS

UNIDAD EJECUTORA DE OBRAS E INGENIERÍA	OBRA: CAMBIO DEL TABLERO DE TRANSFERENCIA EN CABIN RETIRO - LINEA MITRE	TRENES ARGENTINOS OPERACIONES	
Fecha: 25/01/2018	PLANO: Ruta Tentativa para el Tendidos de Nuevas Bandejas - Cabin Retiro.	Línea Mitre	
Dibujó:	Proyectó: -	Medidas en "m"	Esc: s/e
Revisó: -		Plano N°:	LMT-EL-0003-008