


DETALLE  
PLANTA GENERAL  
SITUACIÓN ACTUAL

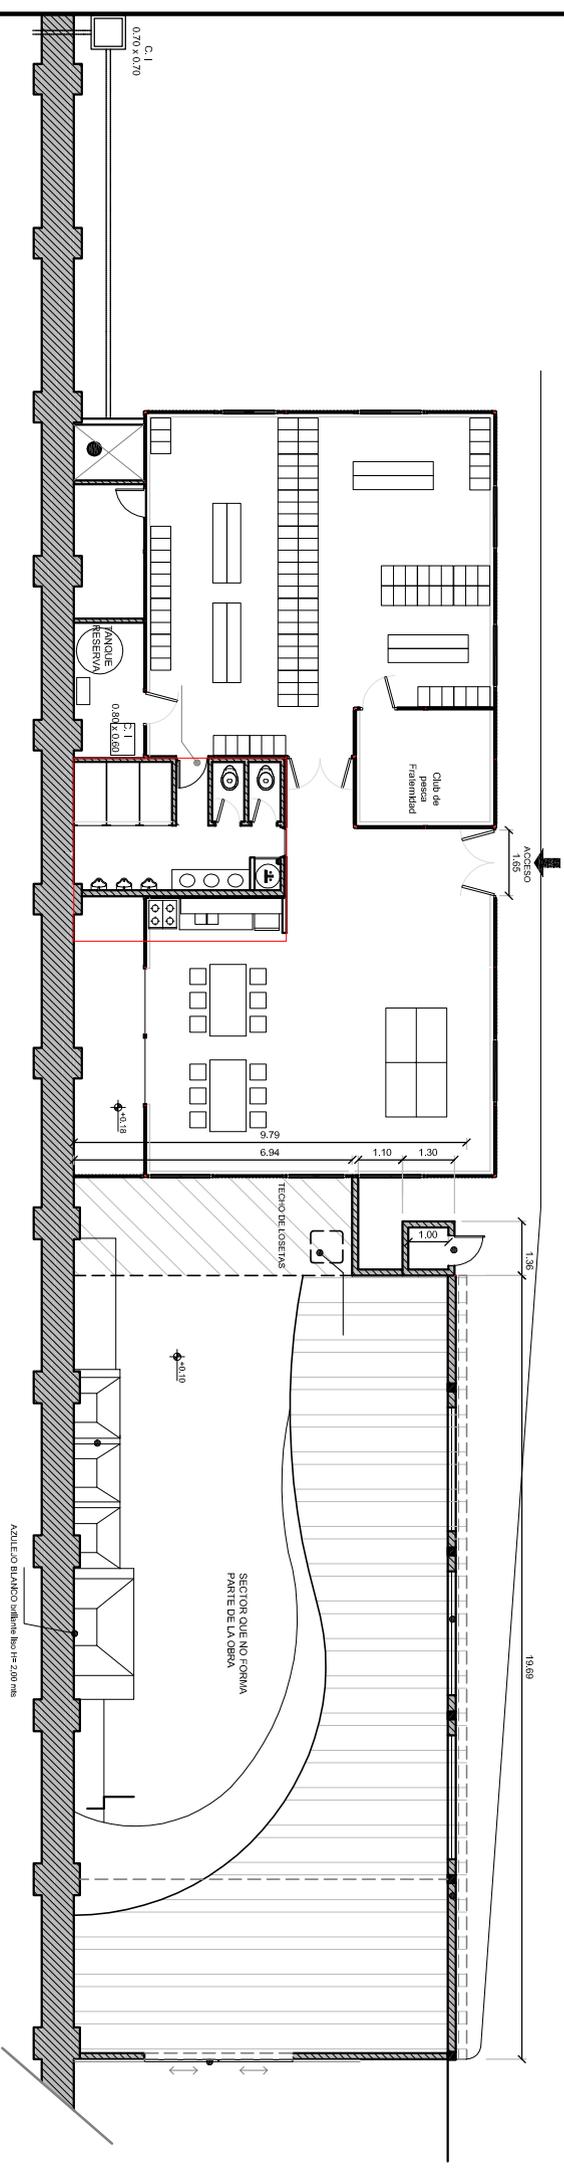

PLANO NO APTO PARA LA  
CONSTRUCCION  
TITULO INFORMATIVO Y RESPONSABILIDAD  
CONCORDANCIA ENTRE LO INDICADO EN EL  
PLANO Y LOS PLANOS ADJUNTOS

<p><b>Lined Roca</b> Operadora / Operador</p>		<p>OTROS: ---</p>	
<p><b>Temes Argentinos</b> Operadora / Operador</p>		<p>PLAZA CONSTITUCION - SITUACION ACTUAL</p>	
<p>GERENCIA OBRAS E INGENIERIA</p>		<p>CONDUCTORES DIESEL</p>	
<p>Escala: --</p>	<p>Fecha: 13/07/15</p>	<p>D 0 0 1 2 0 0 C</p>	<p>1 1 2</p>
<p>STAMPADO</p>	<p>GN/</p>	<p>REVISADO</p>	<p>JV</p>
<p>REVISADO</p>	<p>NH</p>	<p>REVISADO</p>	<p>NH</p>