
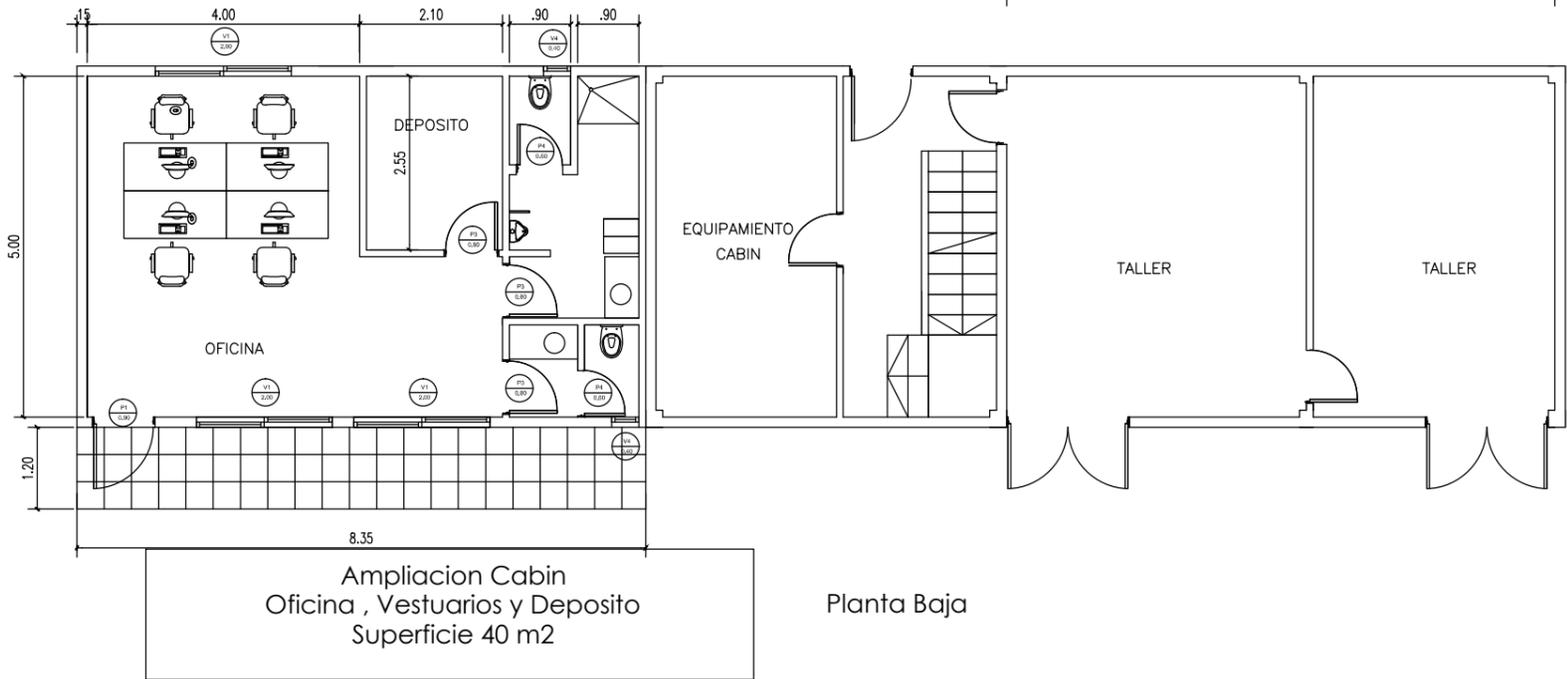


Ampliacion Cabin  
 Vestuario :21/30 personas  
 Superficie 40 m2

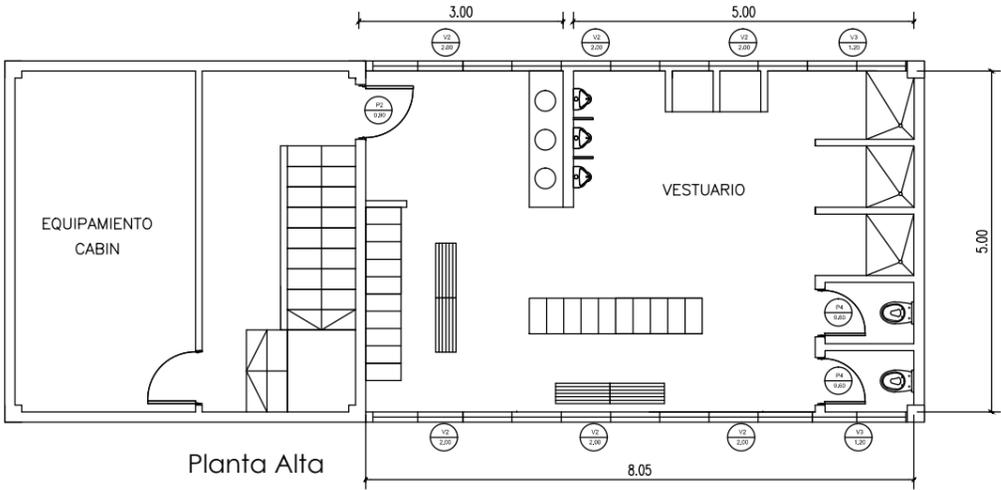

Subgerencia de Obras e Ingenieria Unidad Ejecutora	<b>OBRA:</b> Ampliacion de instalaciones para personal Area Señalamiento - Etapa1 Victoria - Linea Mitre	 <b>Línea Mitre</b>
Fecha: 10-2016 Dibujó: Arq. Méndez Proyectó: Arq. Méndez Revisó:	<b>PLANO:</b> Ampliacion Cabin Actual	