


PLANTA ANTEPROYECTO

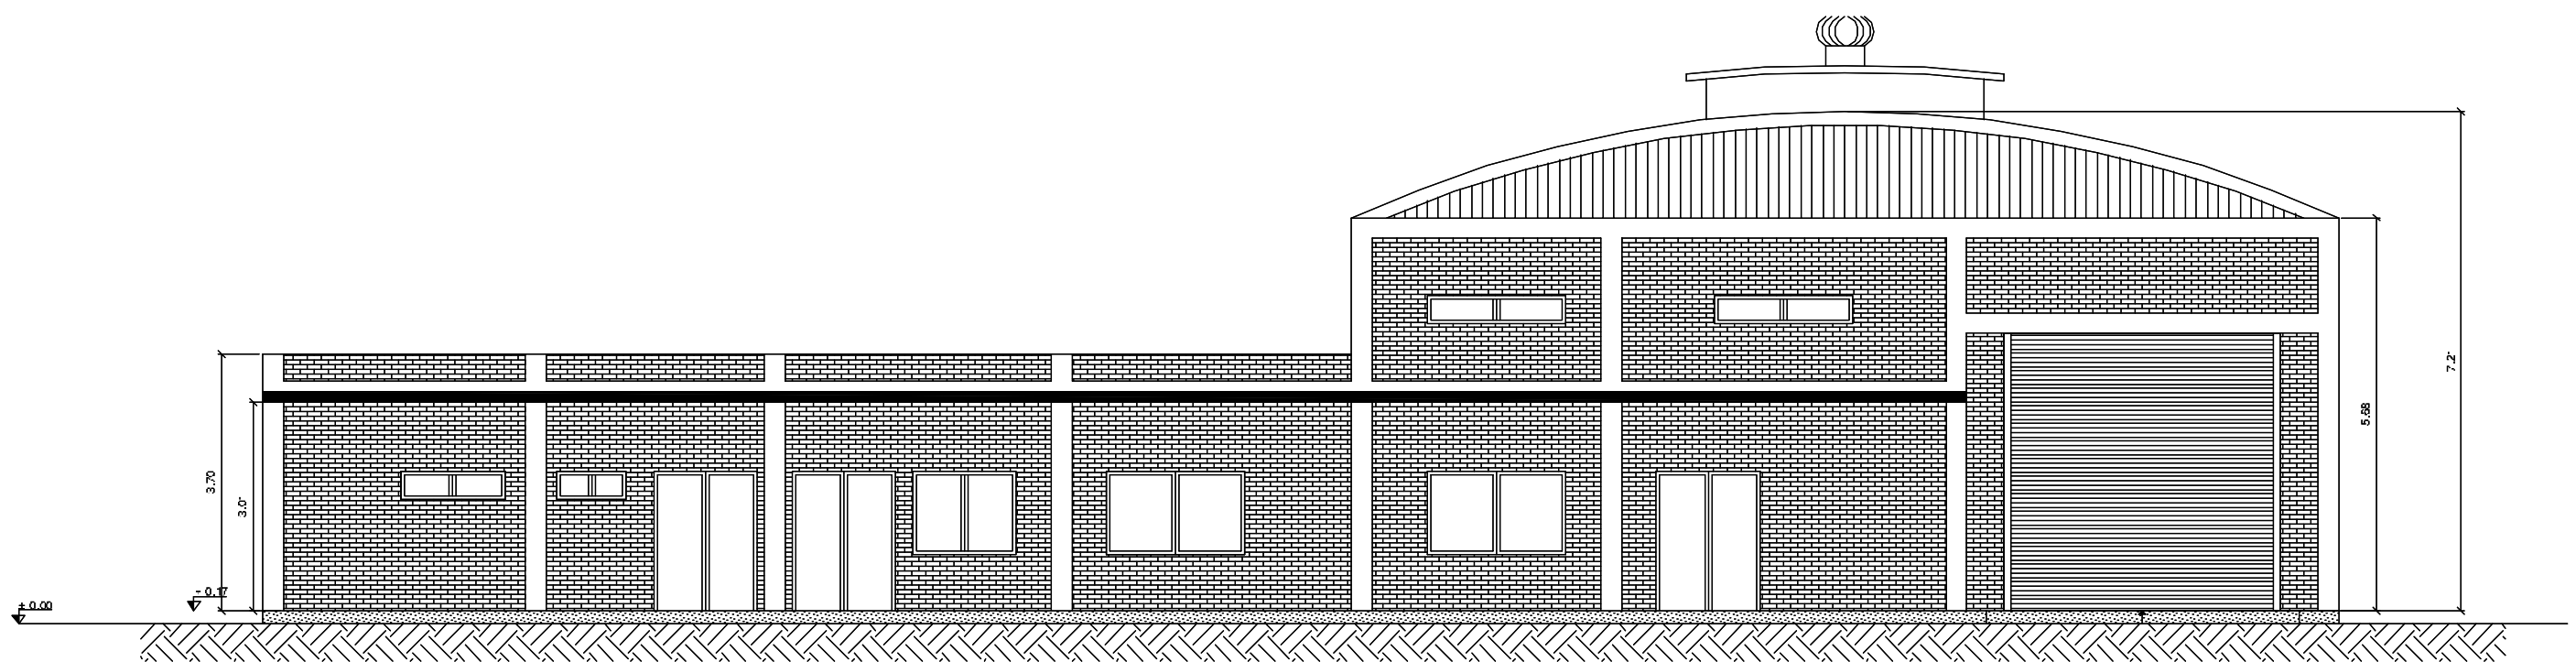

FACHADA

UNIDAD EJECUTORA DE OBRAS E INGENIERÍA	OBRA: Vestuarios, Comedor y Deposito Campamento de Vias Victoria	Trenes Argentinos <i>Operadora Ferroviaria</i>	
Fecha: 04/05/2015	PLANO: Anteproyecto	Línea Mitre	
Dibujó: -		Medidas en "m"	Esc: 1:100
Proyectó: -		Plano N°:	
Revisó: -		MITRE-OC-0003-ANTEPROYECTO	