
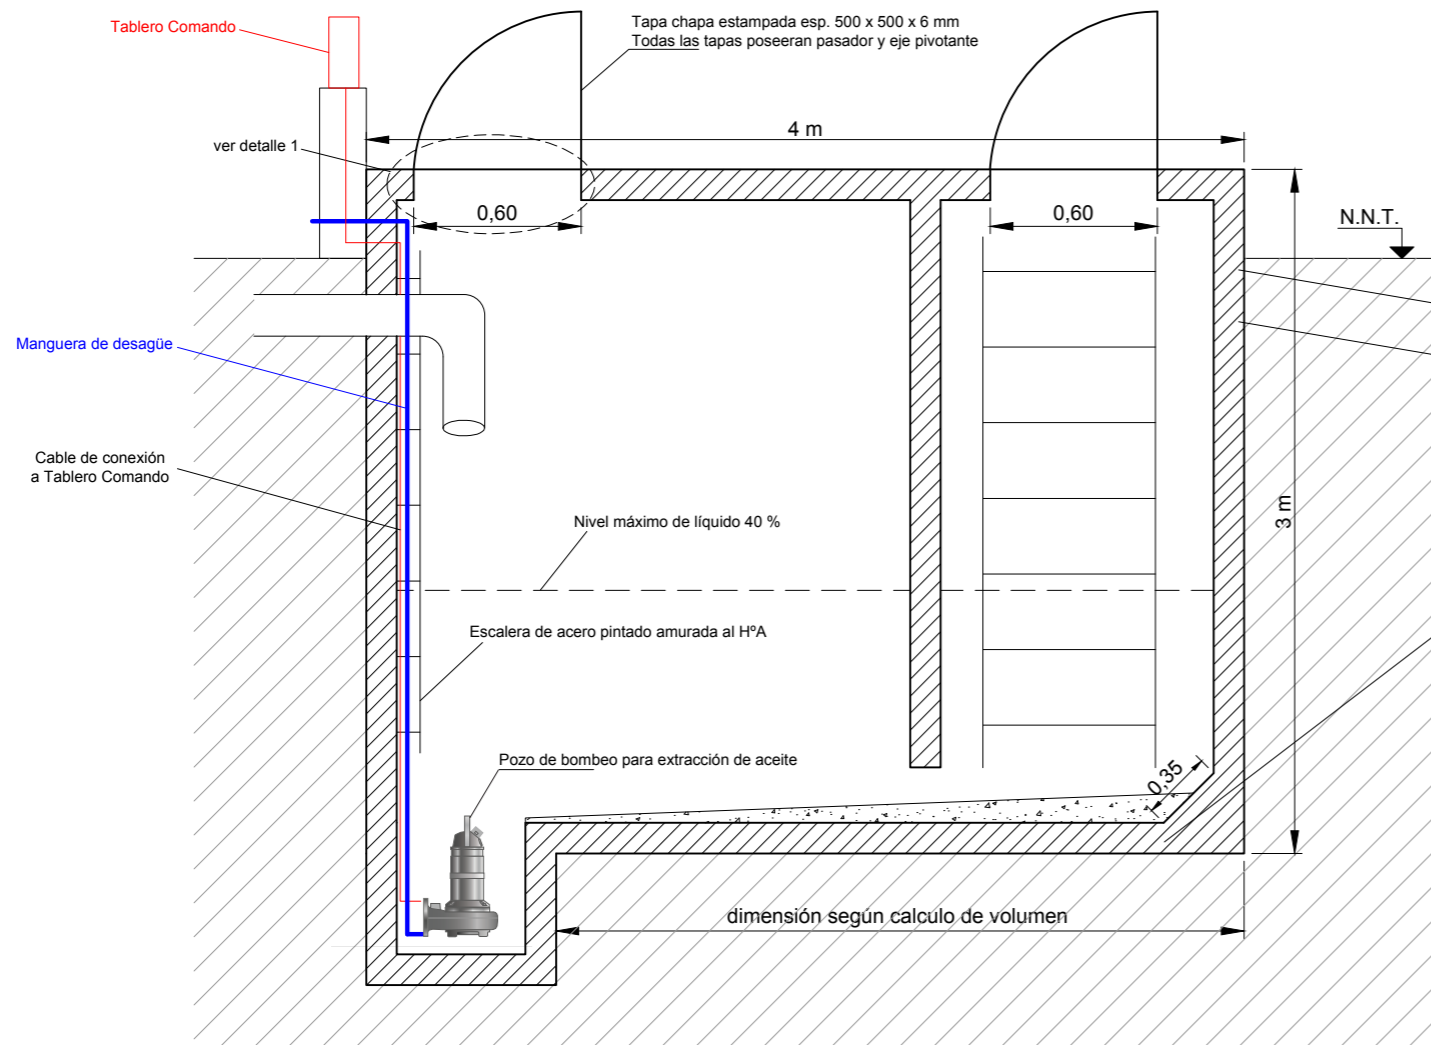


SEPARADOR GRAVIMETRICO

El muro perimetral poseerá el tratamiento de impermeabilización.
Muro panderete con hidrófugo

Muro perimetral de H^ºA solidario con la fundación

DETALLE BOMBA - METODO DE INSTALACION NP

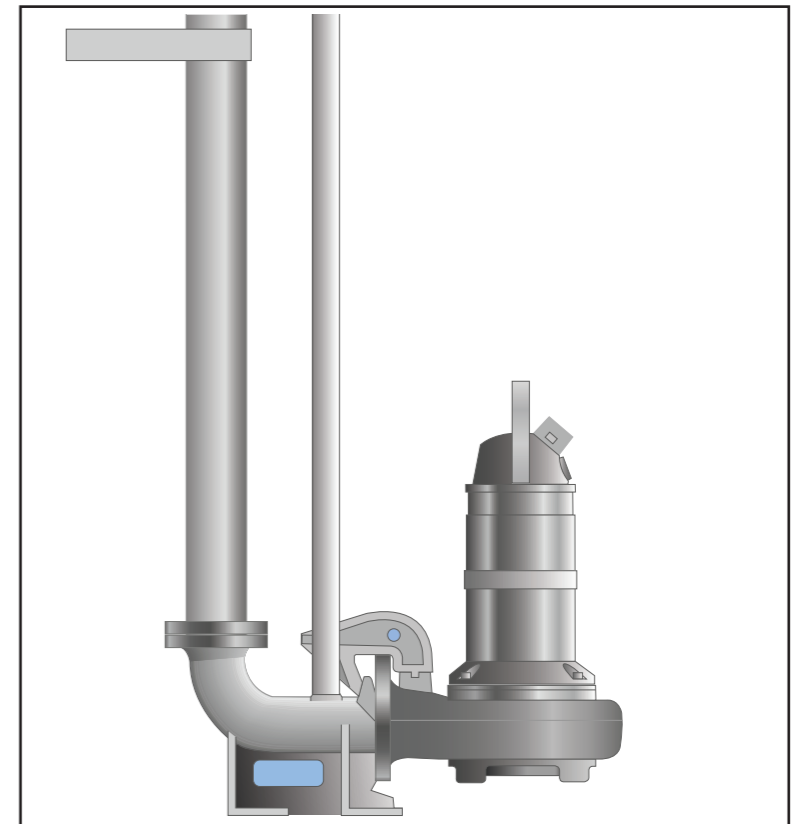

El muro perimetral poseerá el tratamiento de impermeabilización.
Muro panderete con hidrófugo

Muro perimetral de H^ºA solidario con la fundación

PLANO NO APTO PARA LA CONSTRUCCION

PLANO ESQUEMATICO - SE ENTREGA A TITULO INFORMATIVO /// ES RESPONSABILIDAD DEL OFERENTE / CONTRATISTA VERIFICAR LA CONCORDANCIA ENTRE LO INDICADO EN EL PLIEGO Y LOS PLANOS ADJUNTADOS

	Obra:	SISTEMA DE CONTENCIÓN DE ACEITE Y MURO SEPARADOR SETY	Proyectó:	
	Ubicación:	TEMPERLEY	---	---
GERENCIA DE INGENIERIA SUBGERENCIA ELECTRICA	PLANTA Y CORTE SEPARADOR GRAVIMETRICO		Dibujó/Modificó:	

			Revisó:	
		Total de Hojas:		
		1	1	
Escala: -;--- Fecha: -;---	E	ROMT 0073 001	1 / 2	