


**CAMINO
INTERNO
SOLADO
CEMENTICIO**

**CAMINO
INTERNO
SOLADO
CEMENTICIO**

ARTEFACTOS TIPO TORTUGA
MODELO "EXATR" MARCA DELGA
APTO PARA AREAS CLASIFICADAS

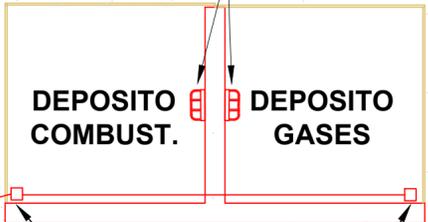

**DEPOSITO
COMBUST.**

**DEPOSITO
GASES**

CAJAS DE ALUMINIO INYECTADO CON
INTERRUPTORES PARA ENCENDIDO
ARTEFACTOS A DIMENSIONAR

CONTENEDOR


CABLE SUBTERRANEO TIPO SINTENAX VALIO 1.1 KV
(IRAM 2178) SECCION A DEFINIR , PROTECCION CON
CAMA DE ARENA Y MEDIAS CAÑAS DE HORMIGON

CONTENEDOR

CAÑERIA TIPO SEMIPESADA PARA DEPOSITO
COMBUST Y GASES



ALIMENTACION DE GALPON
A VERIFICAR

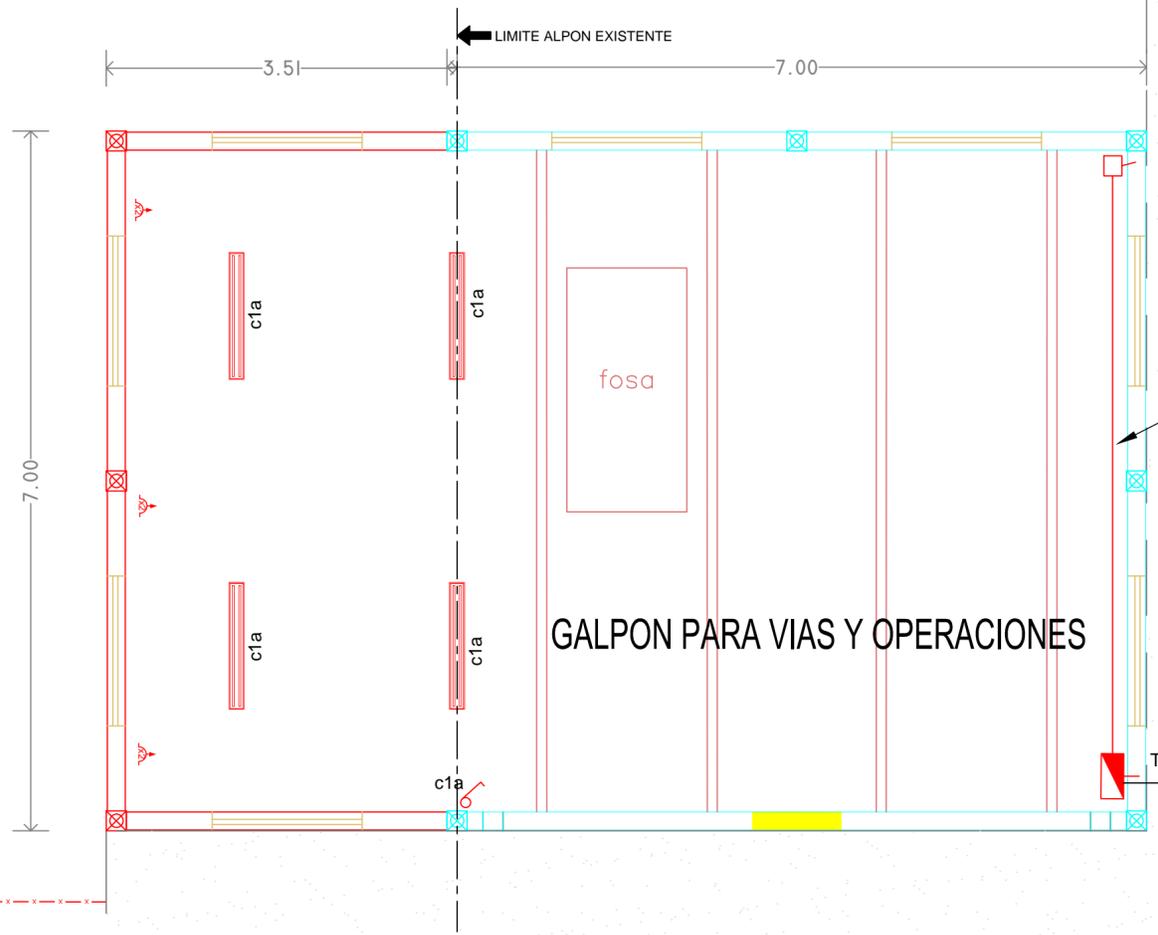

LIMITE ALPON EXISTENTE

3.51

7.00

7.00

cta

cta

cta

cta

cta

fosa

GALPON PARA VIAS Y OPERACIONES

TGVO

A ACONDICIONAR

NOTAS:

- 1.- LAS DIMENSIONES DE LOS DISEÑOS REPRESENTADOS SON SOLAMENTE DEMOSTRACIONES ESQUEMÁTICAS ORIENTATIVAS. EL CONTRATISTA DEBERÁ REALIZAR SU PROPIO DISEÑO. LAS UBICACIONES EXACTAS DE LOS ELEMENTOS SERÁN DEFINIDAS POR EL PROYECTO DEL CONTRATISTA CON LA APROBACIÓN DE LA INSPECCIÓN DE OBRA.
- 2.- TODOS LOS ELEMENTOS RESPONDERÁN A NORMAS I.R.A.M.

Firma Autor	Firma Usuario	Firma Coordinador Area	Firma Coordinador General	Firma Subgerente de Area	Firma Gerente de Linea
Subgerencia de Infraestructura - Obras e Ingeniería	OBRA: Construcción Campamento de Vías Dr. Cabred - Línea San Martín		TRENES ARGENTINOS OPERACIONES		
Fecha: 03/2018	Plano:		Línea San Martín		
Dibujó: N.PARODI	ESQUEMA ORIENTATIVO DE INSTALACIONES ELECTRICAS GALPON DE VIAS Y DEPOSITO DE GASES Y COMB.		Escala: 1:50	Revisión	Revisión
Proyectó: Ing. J. C. Baldi			Plano No.		
Revisó: Ing. J. C. Baldi			LSM-OC-080-PL007		