


TECHO

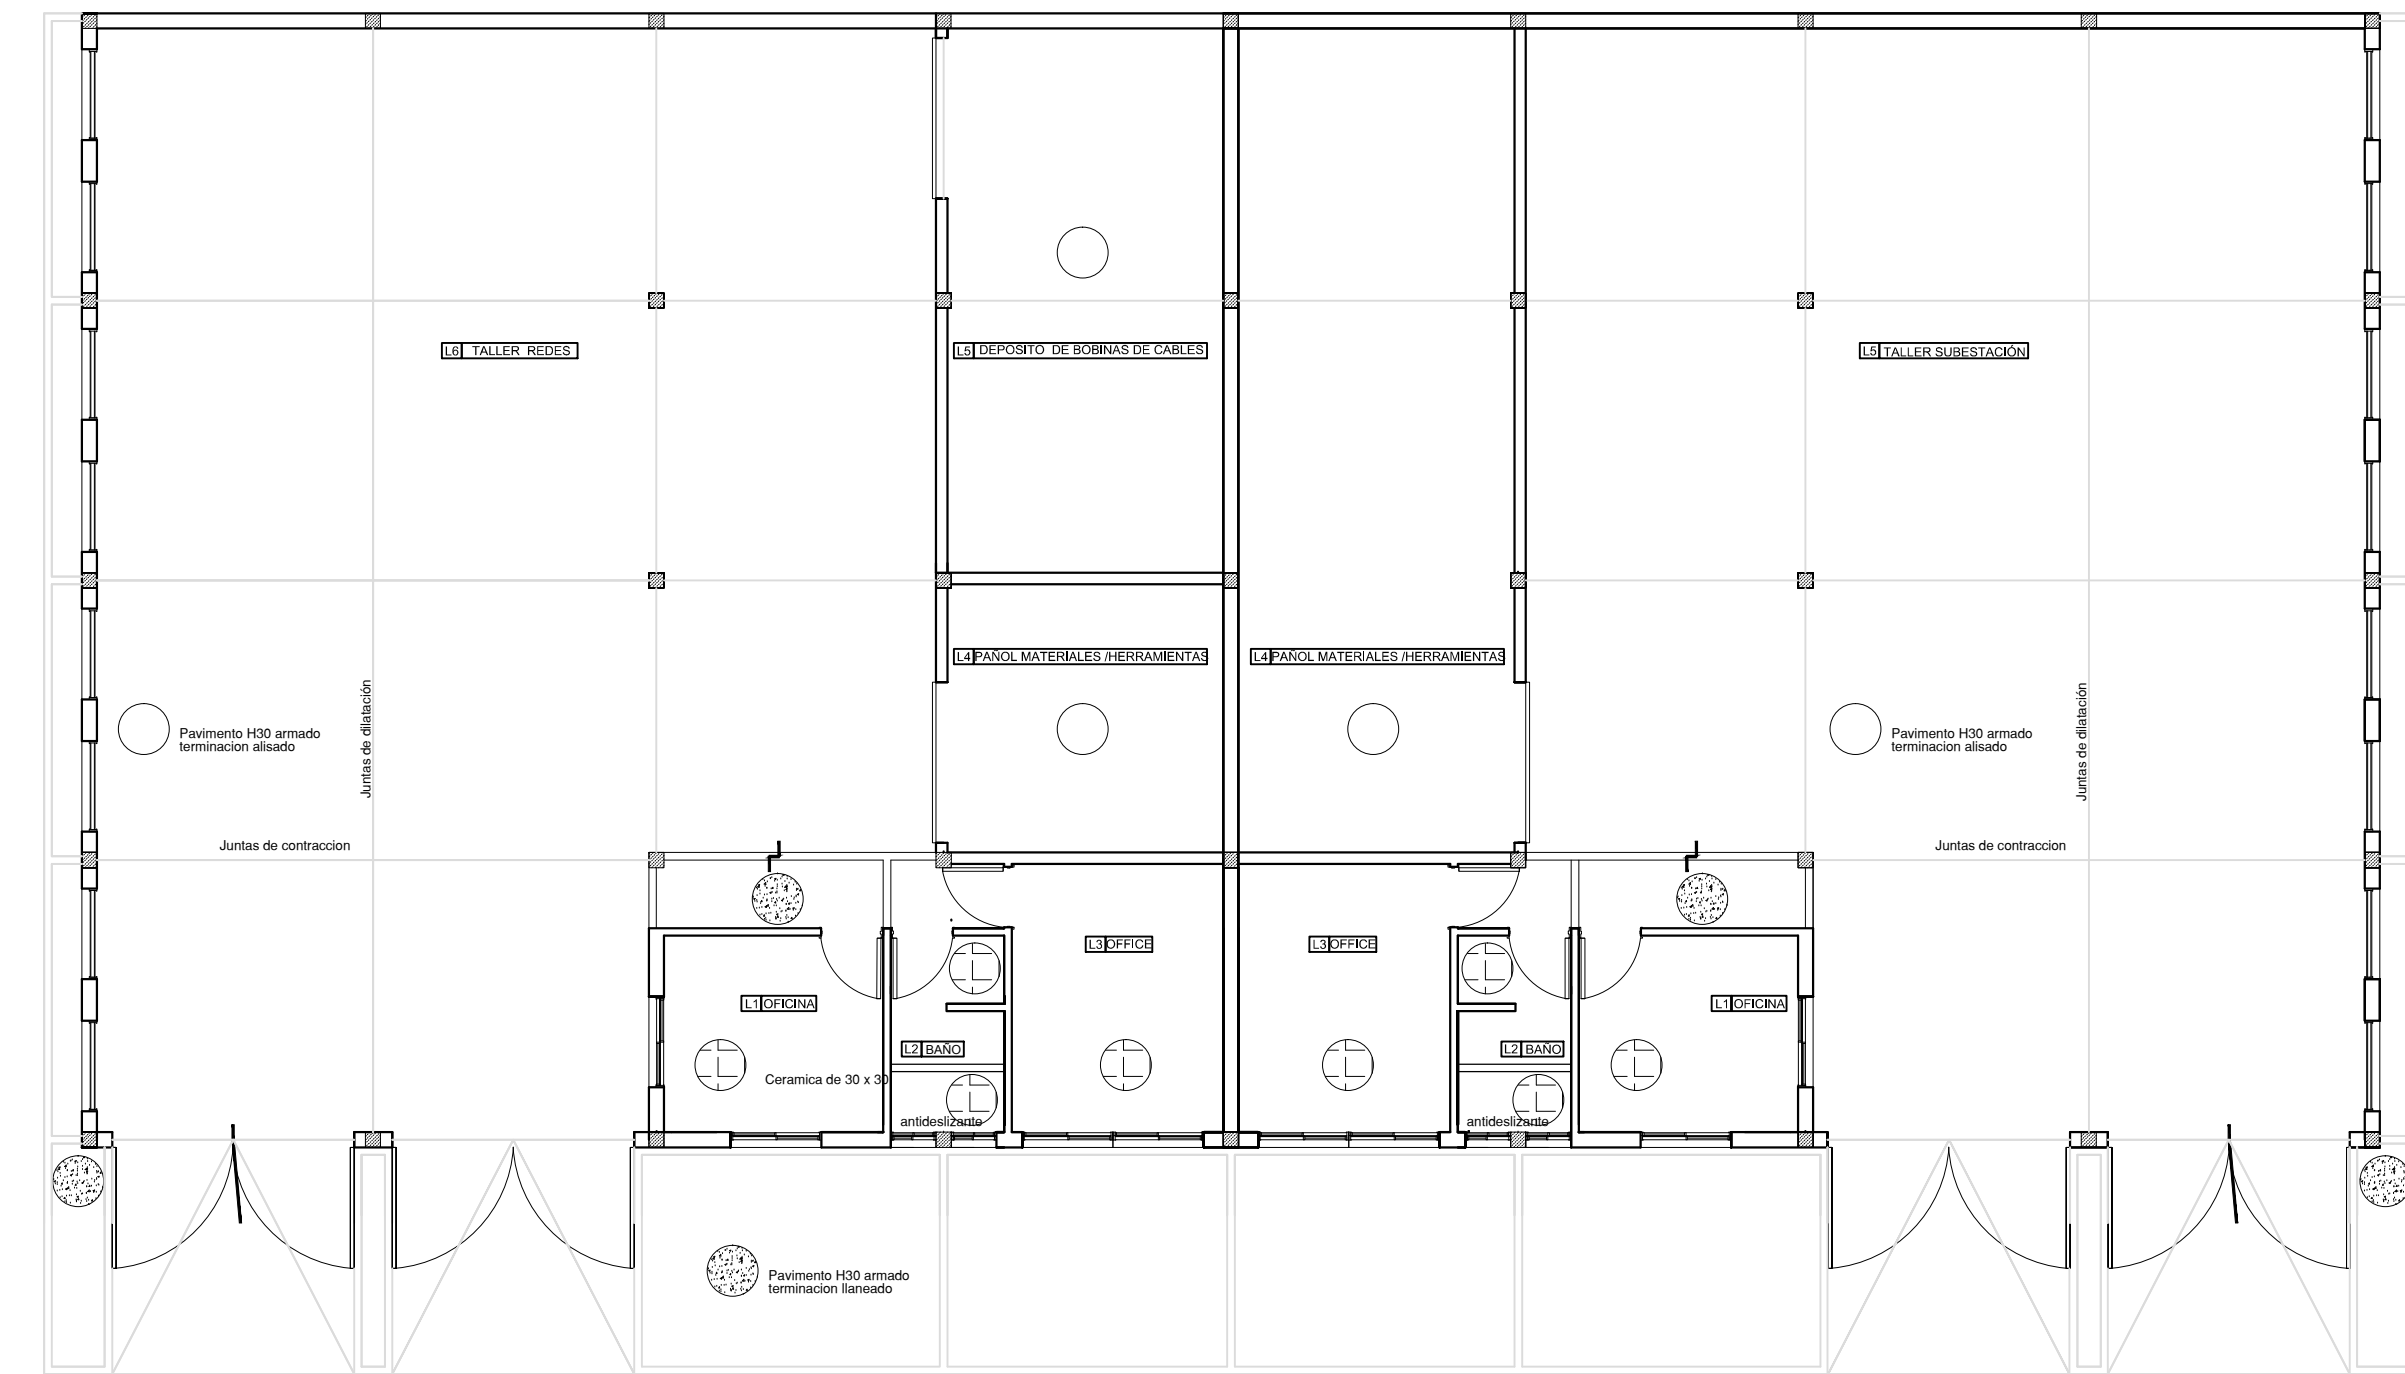

PISOS

GRAVILLA

SUBGERENCIA DE INFRAESTRUCTURA  
LINEA SARMIENTO

ANTEPROYECTO: TALLER DE REDES Y SUBESTACION		<b>5</b>	
DIBUJO: Arq. A.C.	PLANO: TECHO,PISOS		REV. N° 1
CONTROLADO: Arq. F.L.L.	FECHA: 5 DE JULIO DEL 2015		ESCALA: 1:100