




PLANTA DE ESTRUCTURA
Nivel de Vigas de Fundación

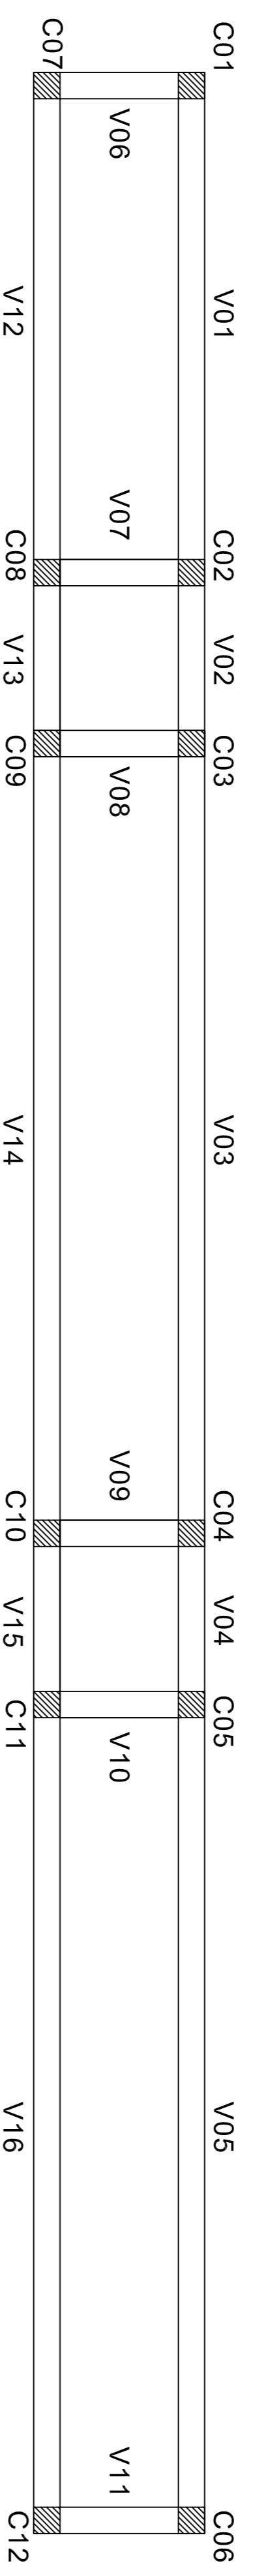

PLANTA DE ESTRUCTURA
Nivel de Vigas

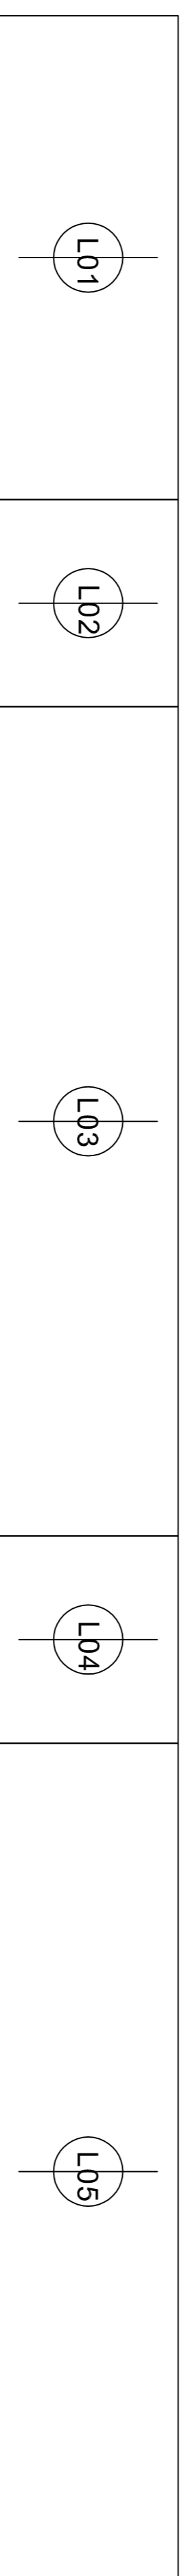

PLANTA DE ESTRUCTURA
Nivel de Losas

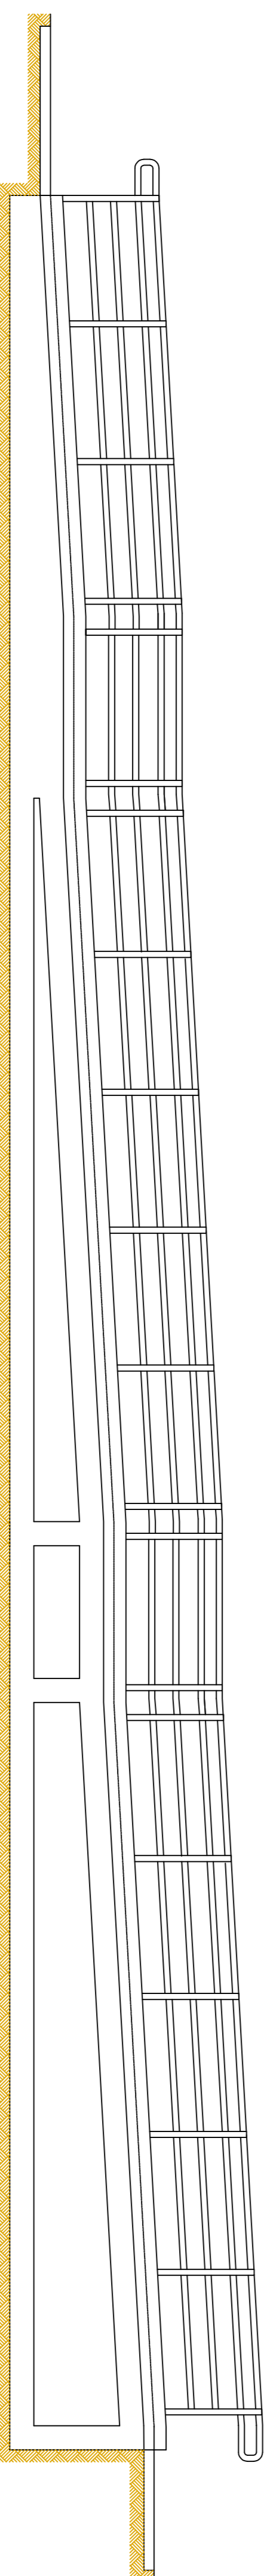

VISTA LONGITUDINAL

Operadora Ferrovialia Sociedad del Estado
OPERADORA FERROVIARIA
SOCIEDAD DEL ESTADO
 Av. Dr. Ramos Mejía 1302, 4°. CABA (CP 1104)
 Argentina. Tel. (54-11) 3220-630
 www.trensargeninos.gob.ar



ESTACIÓN COSQUÍN
 PLANTA DE ESTRUCTURA

PROYECTO	FECHA: 13/04/16	LÍNEA: BELGRANO	FAMAL: A1
EJECUTO	ESCALA	LA FIRMA DE ASESORIA, LA PROYECTO DE ESTE ELABORADO CON PROYECTO DE PREVA AUTORIZACIÓN ESTADAL	FECHA: 13/04/16
APROBO	BL-VO-ET045-PL09		