




PLANTA ESC. 1:100

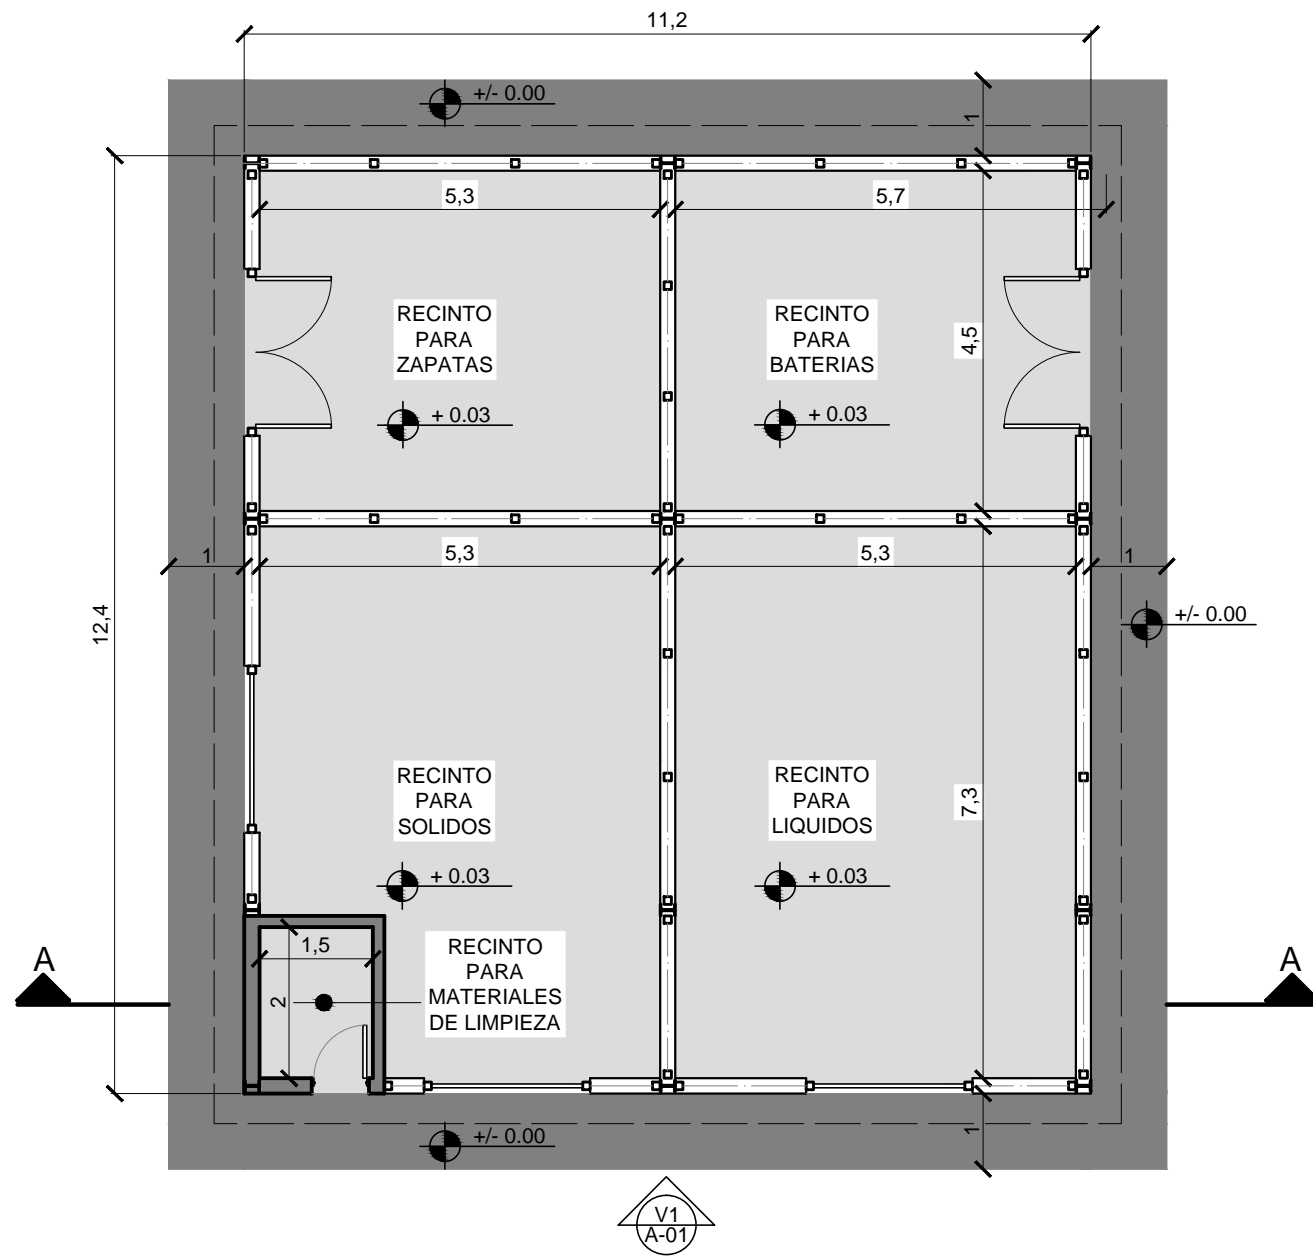

VISTA 1 ESC. 1:100

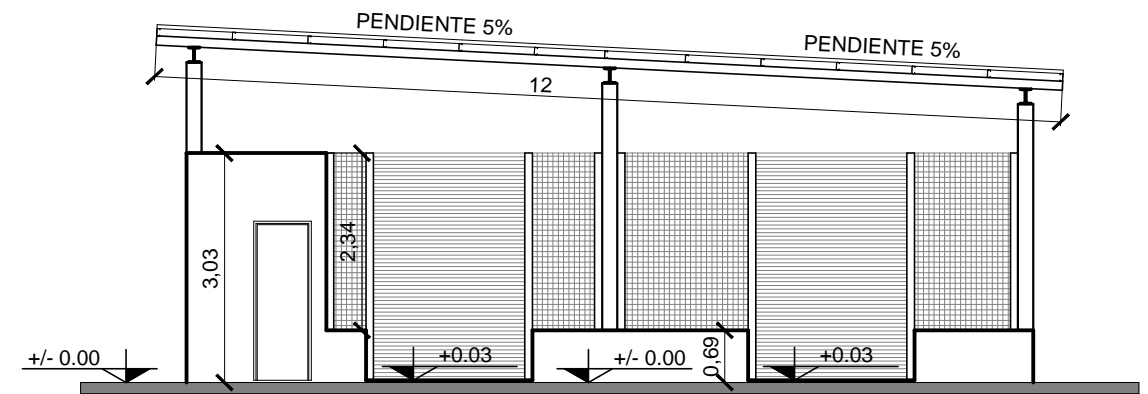

CORTE A-A ESC. 1:100

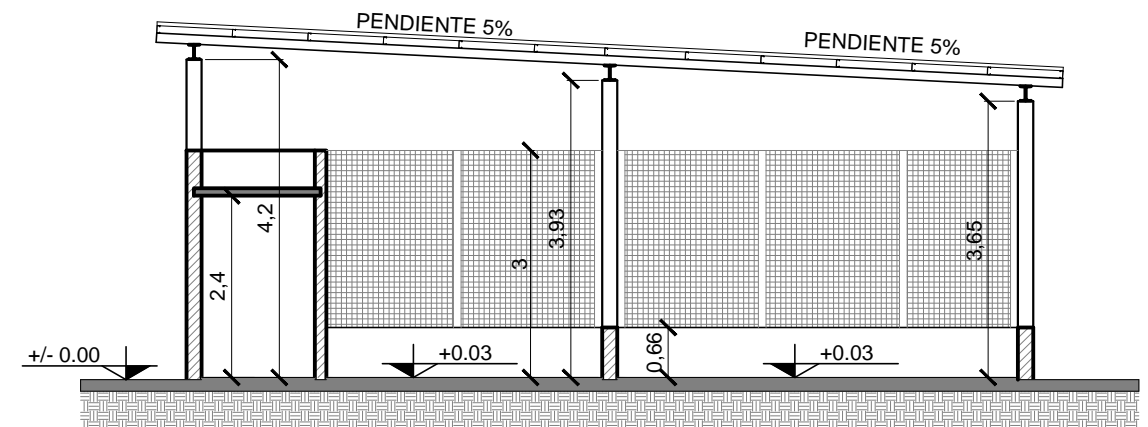

PLANO NO APTO PARA CONSTRUIR

	Obra:	DEPOSITO PARA ALMACENAJE DE RESIDUOS								
	Ubicación:	TAPIALES, LA MATANZA								
SUBGERENIA DE INFRAESTRUCTURA COORD. DE OBRAS DE TERCEROS	ANTEPROYECTO PB, Corte y Vista							Proyectó: Arq. L. Lazaro		
								Dibujó/Modificó: M.M.O. J. Pugliese		
							Revisó: Arq. L. Lazaro			
Escala: 1:100	Fecha: 16/11/15	NP	0	0	0	0	0	0	C	Total de Hojas: 1 de 1