



Estructura s/ Planta baja

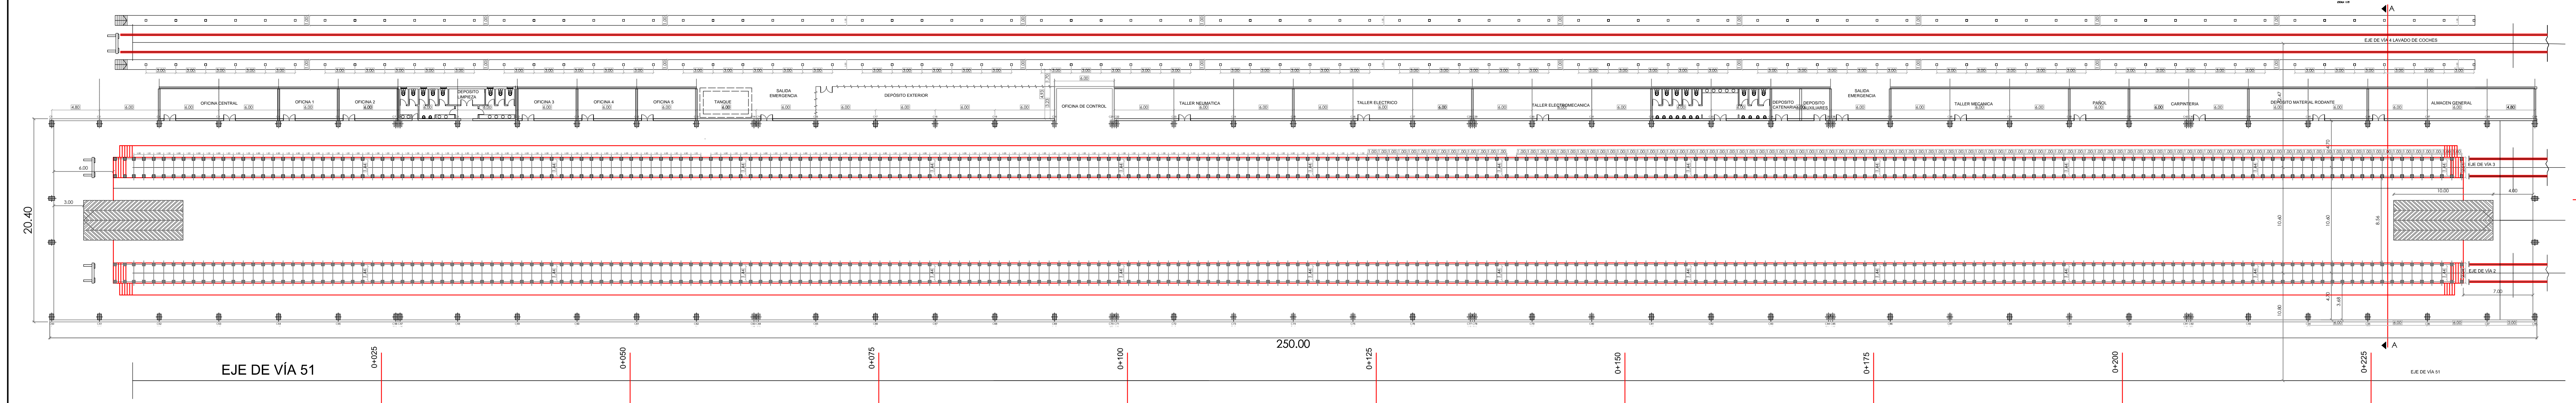

CORTE B-B

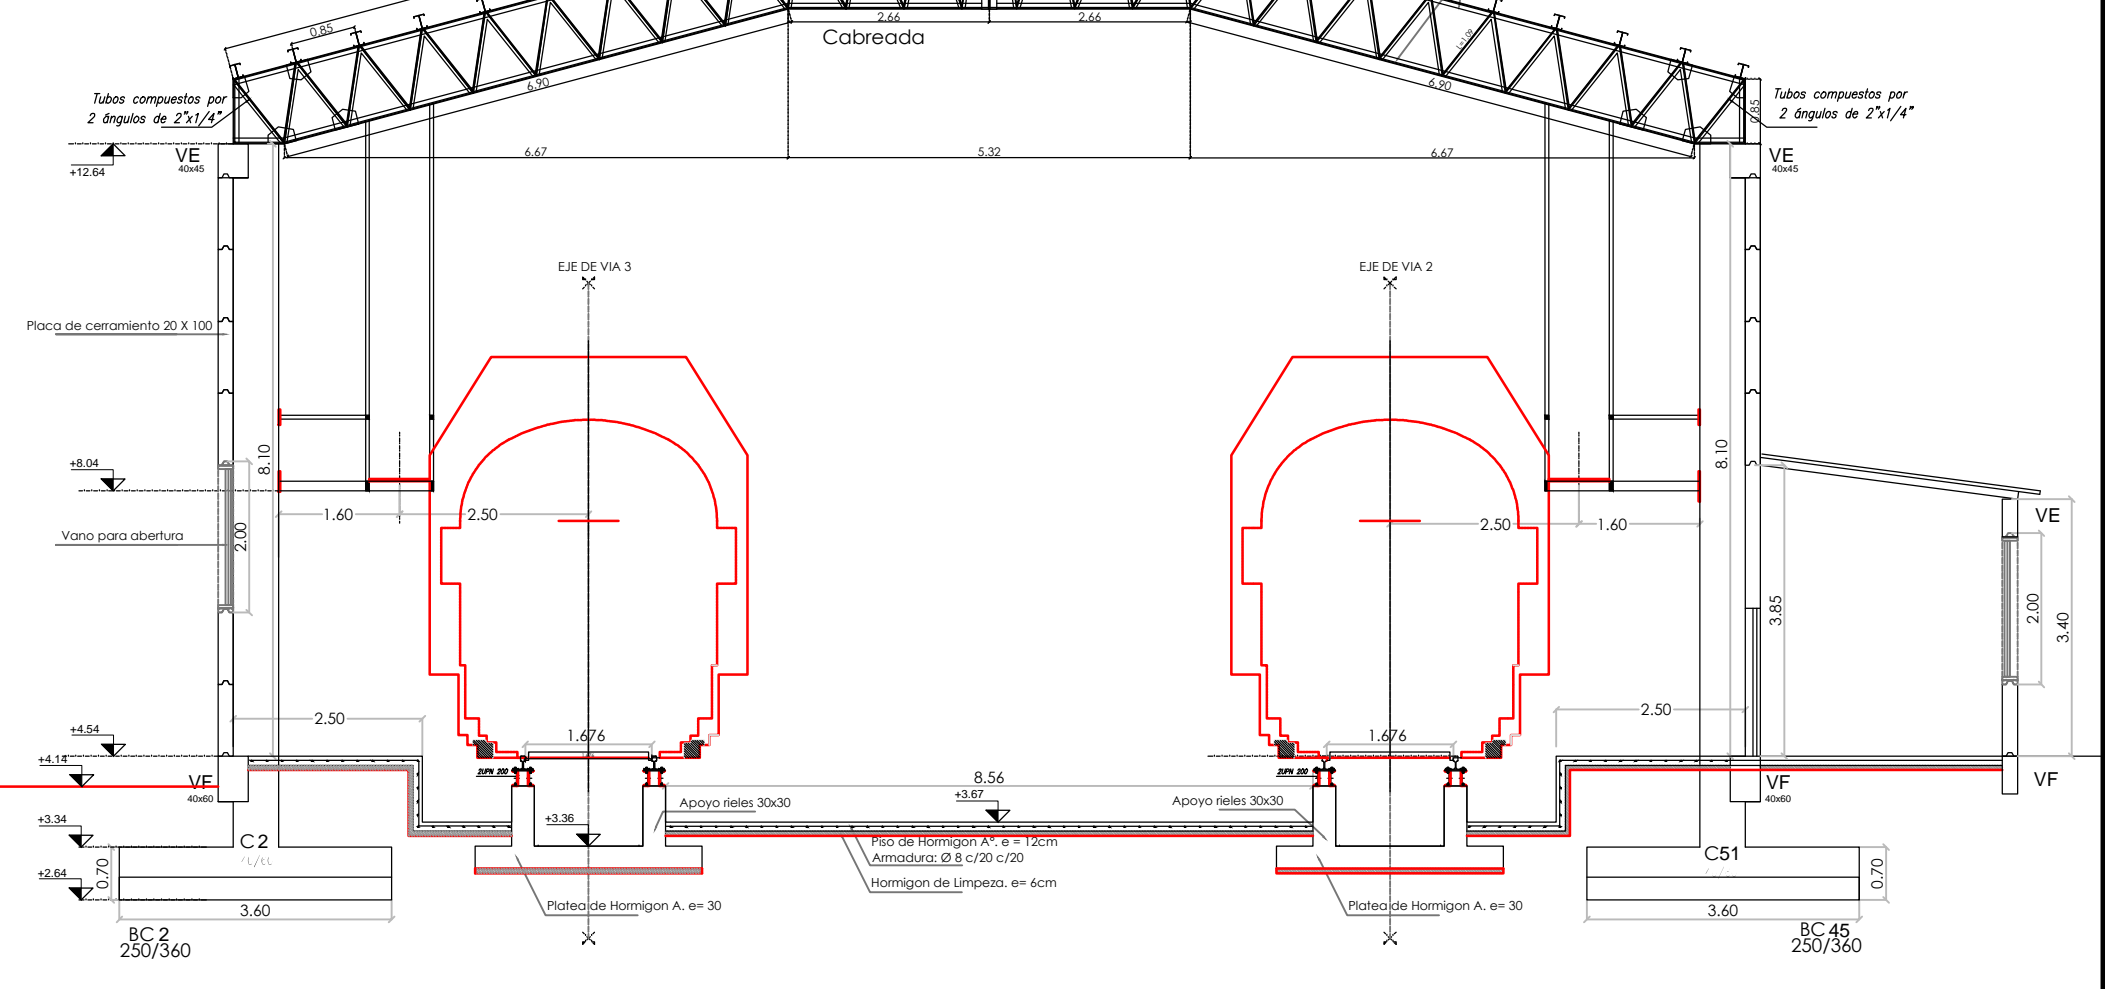

<p><b>Línea Roca</b></p> <p><b>Trenes Argentinos</b></p> <p><i>Operadora Ferroviaria</i></p>	<p>Obras:</p> <p>EDIFICIO DE DEPENDENCIAS OPERATIVAS NAVE DE ALISTAMIENTO Km5</p>	<p>Proyecto: ---</p> <p>Dibujo/Modificado: ---</p> <p>Revisó: ---</p> <p>MH</p>
	<p>Ubicación:</p> <p>KILO 5 / GERLI</p>	
<p>GERENCIA OBRAS E INGENIERÍA</p>	<p><b>ANTEPROYECTO</b></p> <p>DEPENDENCIAS OPERATIVAS</p>	
<p>Escala: ---</p>	<p>Fecha: D 0 0 9 4 0 C</p>	<p>Total de Hojas: 1 de 1</p>