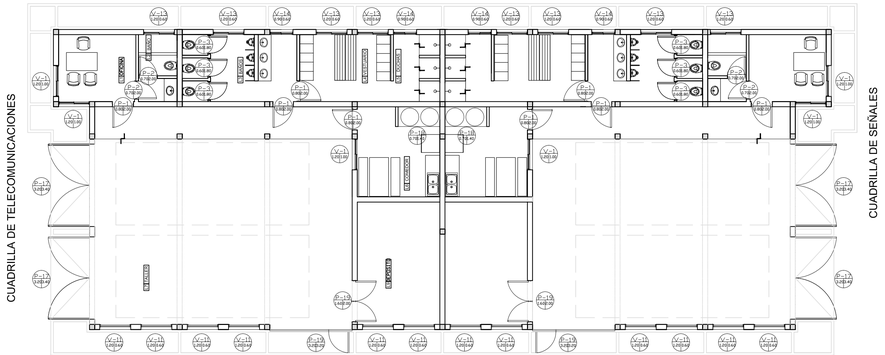

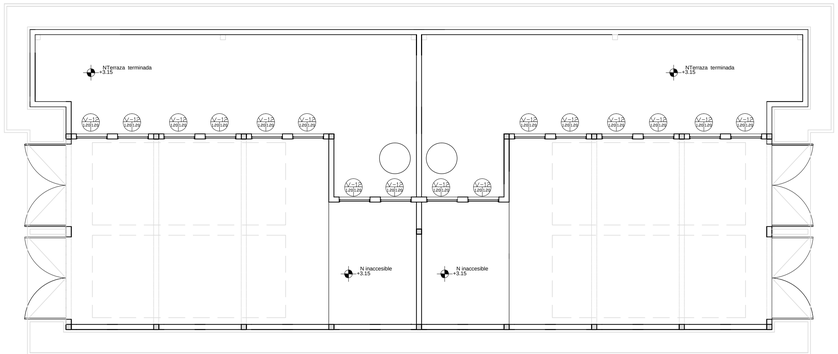

Trenes Argentinos Operadora Ferroviaria	SUBGERENCIA DE INFRAESTRUCTURA LINEA SARMIENTO	
ANTEPROYECTO: CUADRILLA DE TELECOMUNICACIONES , BARRERAS		4
DIBUJO: Arq. A.C.	PLANO: CARPINTERIA PB, +3.20	REV: Nº 1
CONTROLO: Arq. F.L.L.		
APROBO: Ing. N.G.	FECHA: 24 DE JUNIO DEL 2015	ESCALA: 1/100