


**CAMINO  
INTERNO  
SOLADO  
CEMENTICIO**

**CAMINO  
INTERNO  
SOLADO  
CEMENTICIO**

ARTEFACTOS TIPO TORTUGA  
MODELO "EXATR" MARCA DELGA  
APTO PARA AREAS CLASIFICADAS

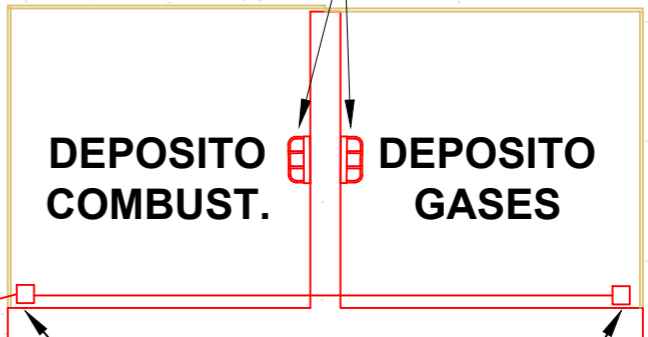

**DEPOSITO  
COMBUST.**

**DEPOSITO  
GASES**

CAJAS DE ALUMINIO INYECTADO CON  
INTERRUPTORES PARA ENCENDIDO  
ARTEFACTOS A DIMENSIONAR

**CONTENEDOR**


CABLE SUBTERRANEO TIPO SINTENAX VALIO 1.1 KV  
(IRAM 2178) SECCION A DEFINIR , PROTECCION CON  
CAMA DE ARENA Y MEDIAS CAÑAS DE HORMIGON

**CONTENEDOR**

CAÑERIA TIPO SEMIPESADA PARA DEPOSITO  
COMBUST Y GASES



ALIMENTACION DE GALPON  
A VERIFICAR

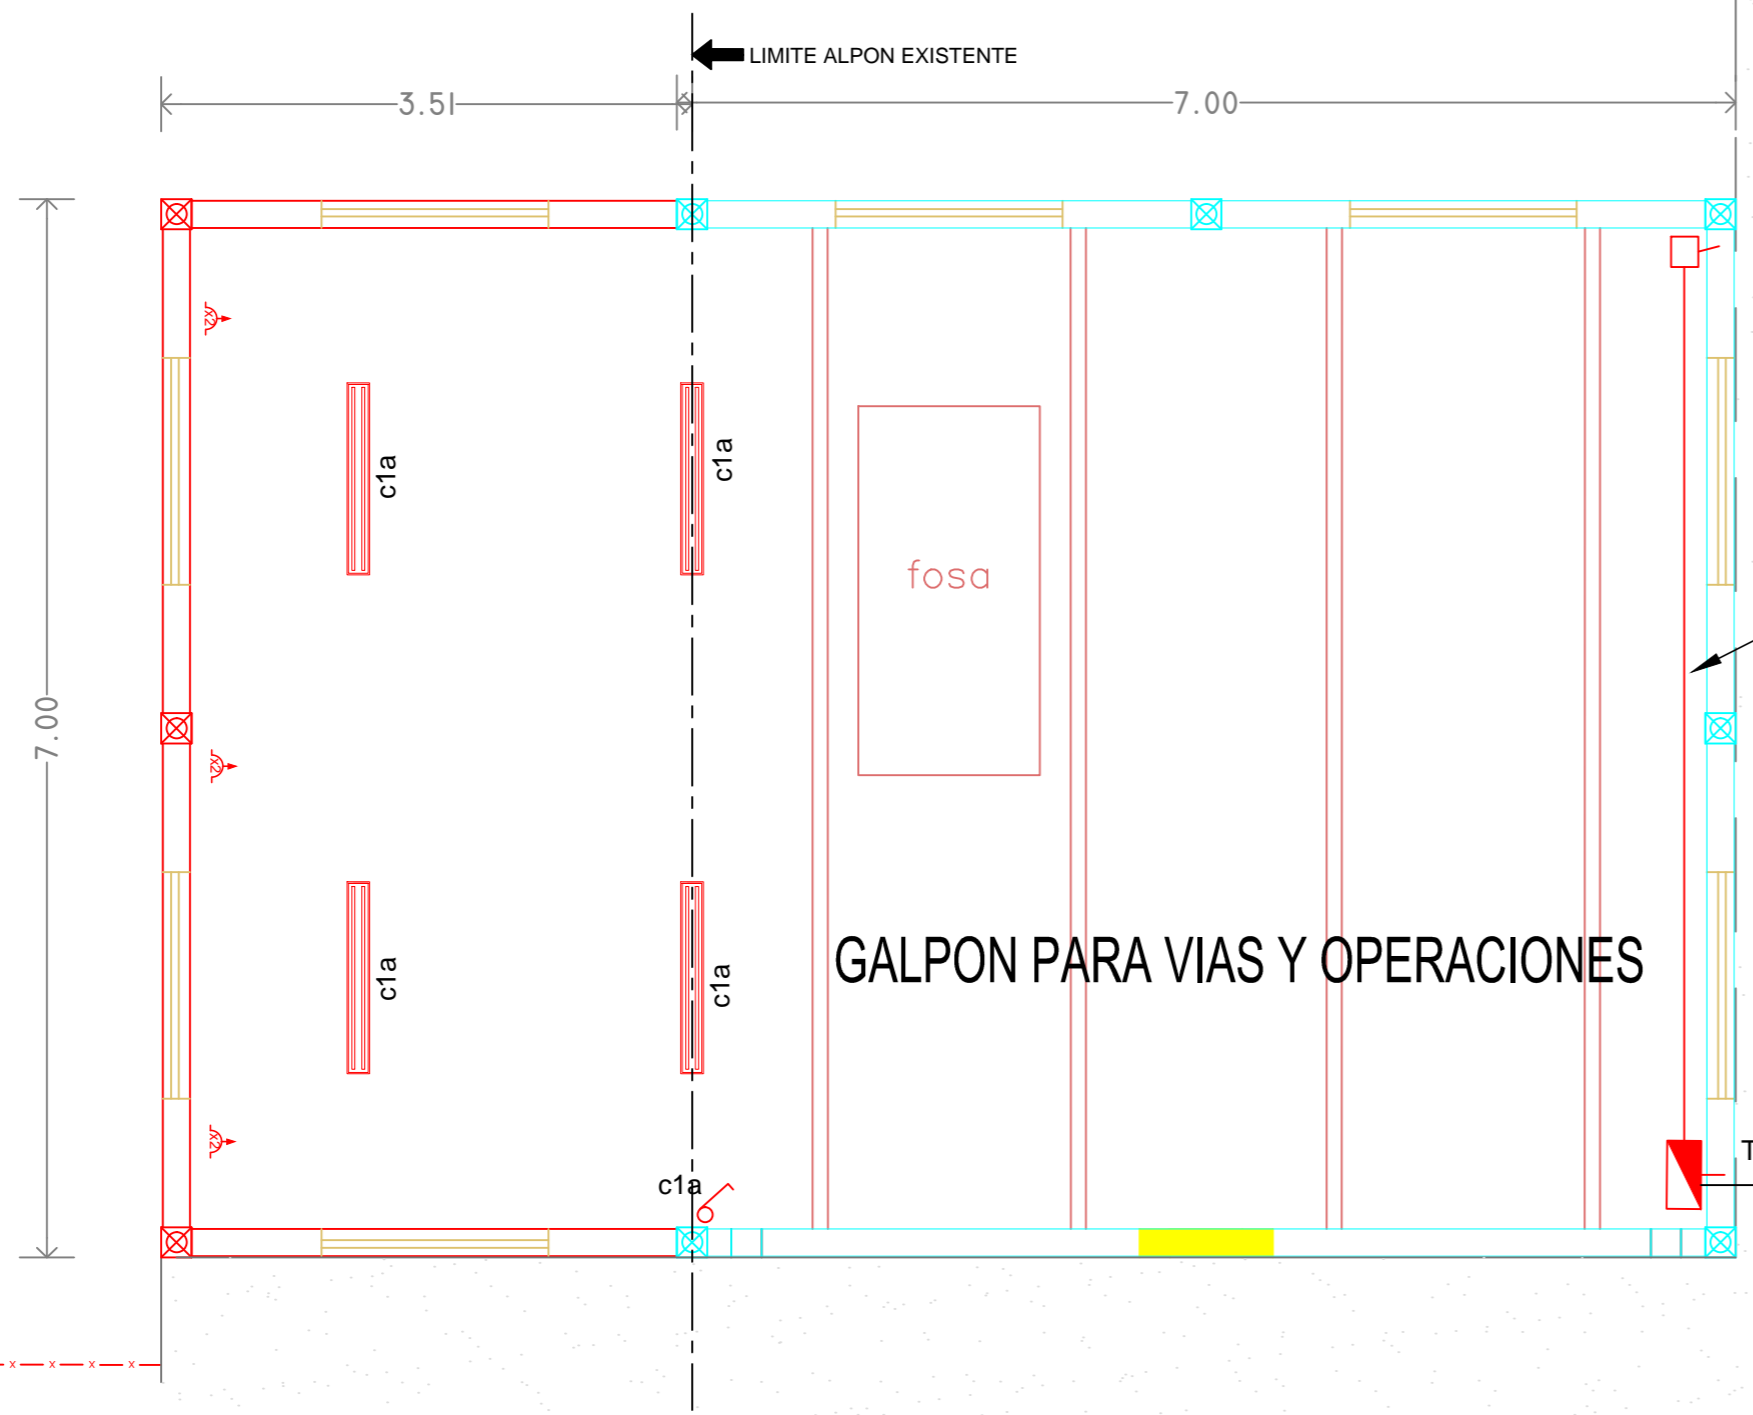

**GALPON PARA VIAS Y OPERACIONES**

fosa

cta

cta

cta

cta

cta

TGVO

LIMITE ALPON EXISTENTE

3.51

7.00

7.00

A ACONDICIONAR

**NOTAS:**

- 1.- LAS DIMENSIONES DE LOS DISEÑOS REPRESENTADOS SON SOLAMENTE DEMOSTRACIONES ESQUEMÁTICAS ORIENTATIVAS. EL CONTRATISTA DEBERÁ REALIZAR SU PROPIO DISEÑO. LAS UBICACIONES EXACTAS DE LOS ELEMENTOS SERÁN DEFINIDAS POR EL PROYECTO DEL CONTRATISTA CON LA APROBACIÓN DE LA INSPECCIÓN DE OBRA.
- 2.- TODOS LOS ELEMENTOS RESPONDERÁN A NORMAS I.R.A.M.

Firma Autor	Firma Usuario	Firma Coordinador Area	Firma Coordinador General	Firma Subgerente de Area	Firma Gerente de Linea
Subgerencia de Infraestructura - Obras e Ingeniería	<b>OBRA:</b> Construcción Campamento de Vías Dr. Cabred - Línea San Martín		<b>TRENES ARGENTINOS OPERACIONES</b>		
Fecha: 03/2018	Plano:		<b>Línea San Martín</b>		
Dibujó: N.PARODI	ESQUEMA ORIENTATIVO DE INSTALACIONES ELECTRICAS GALPON DE VIAS Y DEPOSITO DE GASES Y COMB.		Escala: 1:50	Revisión	Revisión
Proyectó: Ing. J. C. Baldi			Plano No.		
Revisó: Ing. J. C. Baldi			<b>LSM-OC-080-PL007</b>		