


Detalle de hormigon en via 1:5

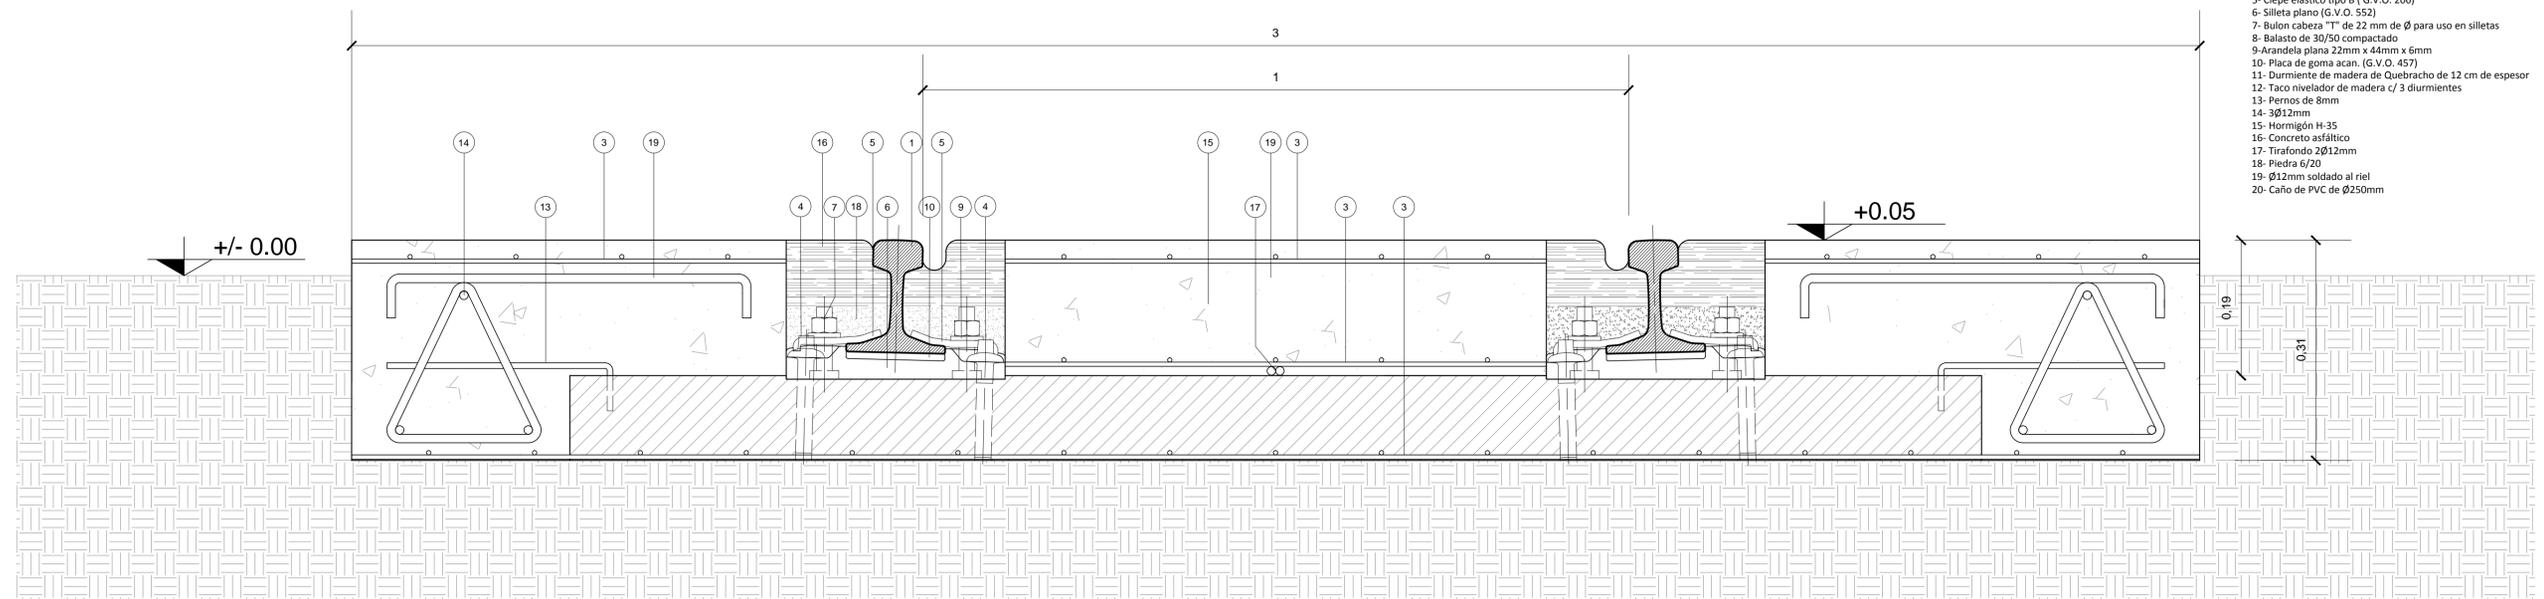

- REFERENCIAS
- 1- Riel Existente
 - 2- Riel tipo 54E1
 - 3- Malla electrosoldada Q188 Ø6mm c/15
 - 4- Tirafondos para via tipo C1 con agujeros pasantes en durmiente
 - 5- Clepe elastico tipo B (G.V.O. 206)
 - 6- Silleta plano (G.V.O. 552)
 - 7- Bulon cabeza "T" de 22 mm de Ø para uso en silletas
 - 8- Balasto de 30/50 compactado
 - 9- Arandela plana 22mm x 44mm x 6mm
 - 10- Placa de goma acan. (G.V.O. 457)
 - 11- Durmiente de madera de Quebracho de 12 cm de espesor
 - 12- Taco nivelador de madera c/ 3 durmientes
 - 13- Pernos de 8mm
 - 14- Ø12mm
 - 15- Hormigon H-35
 - 16- Concreto asfáltico
 - 17- Tirafondo 2Ø12mm
 - 18- Piedra 6/20
 - 19- Ø12mm soldado al riel
 - 20- Caño de PVC de Ø250mm

	Obra: Obras civiles para la instalacion de plantas portatiles para despacho de combustible	
	Ubicación: Tapiales	
GERENCIA OBRAS E INGENIERÍA	Detalle de hormigon	
	Proyecto: LLAZARO Diseñador: J.M.PUGLIESE Revisó: LLAZARO	
Escala: 1/50-1/100	Fecha: 31/08/2016	NP 0 0 0 0 0 0 0 C
Total de Hojas: 1		1 de 1