
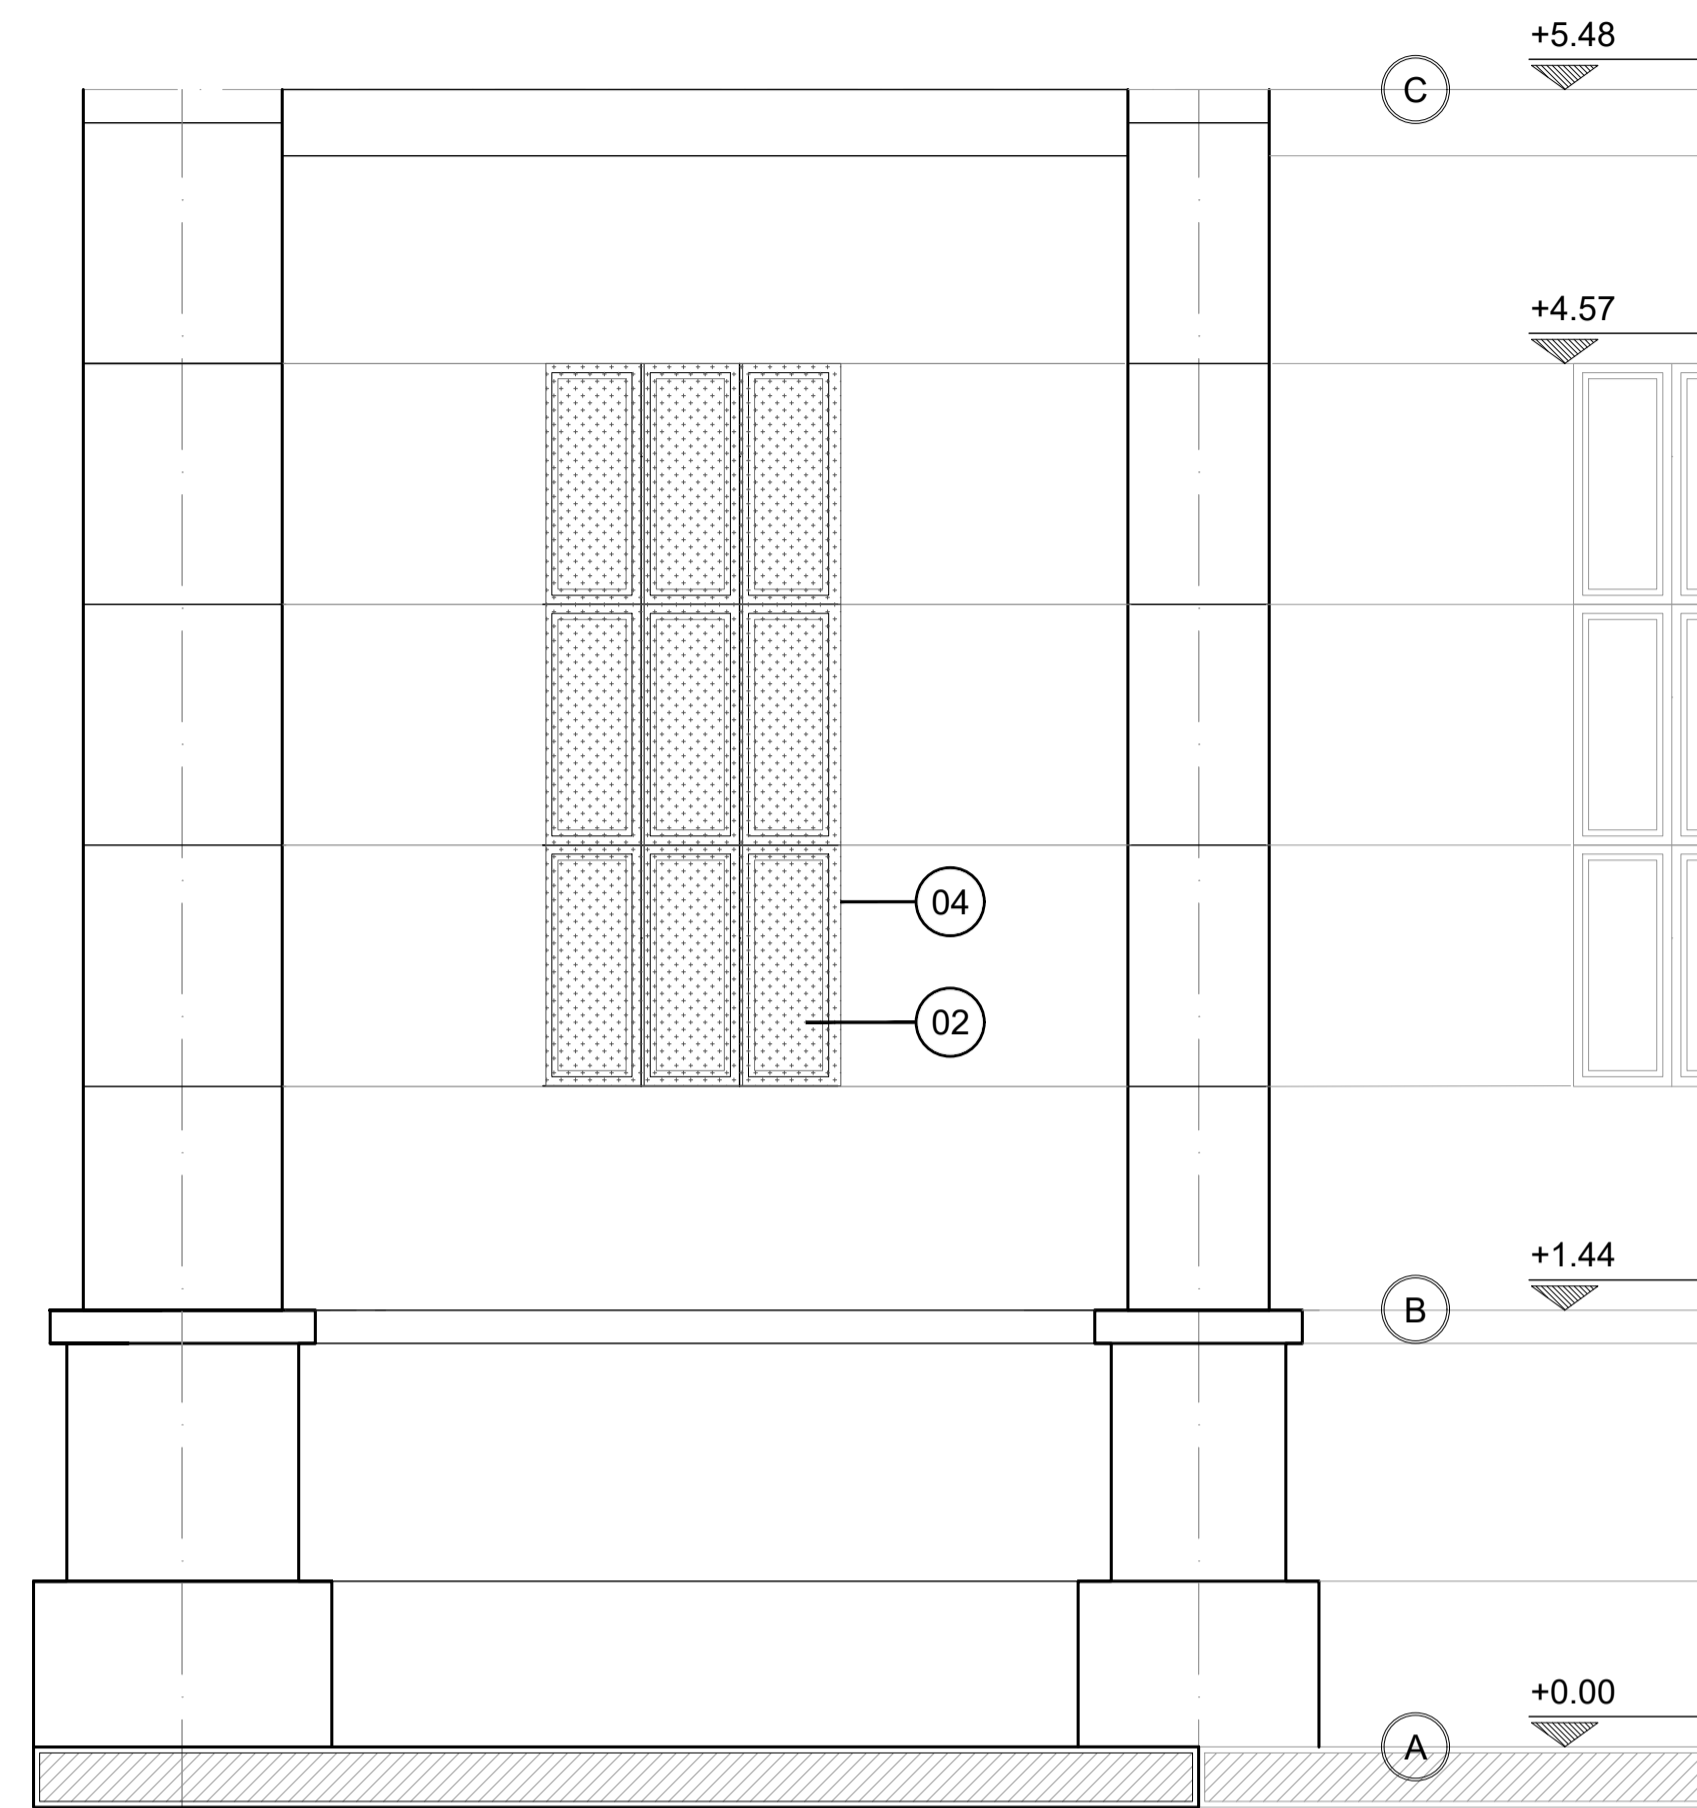


VISTA CERRAMIENTO TIPO ESC.: 1.:20



R01 DETALLE SUGERIDO PARA R01

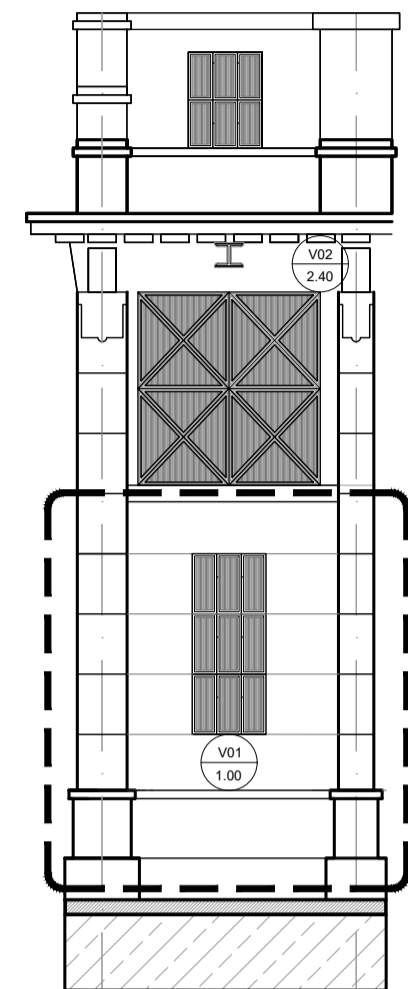

- 01 Perfil T 1 1/4"x3/16"
- 02 Malla Romboidal 050-32-33
- 03 Planchuela 1 3/4"x3/16"
- 04 Perfil L 2" x
- 05 BULON (Cab. Redonda - C. Cuadrado - RW 1/2"x1 1/2")
- 06 Planchuela 1 1/2"

VISTA PORTON TIPO ESC.: 1.:20


R01 DETALLE SUGERIDO PARA R01

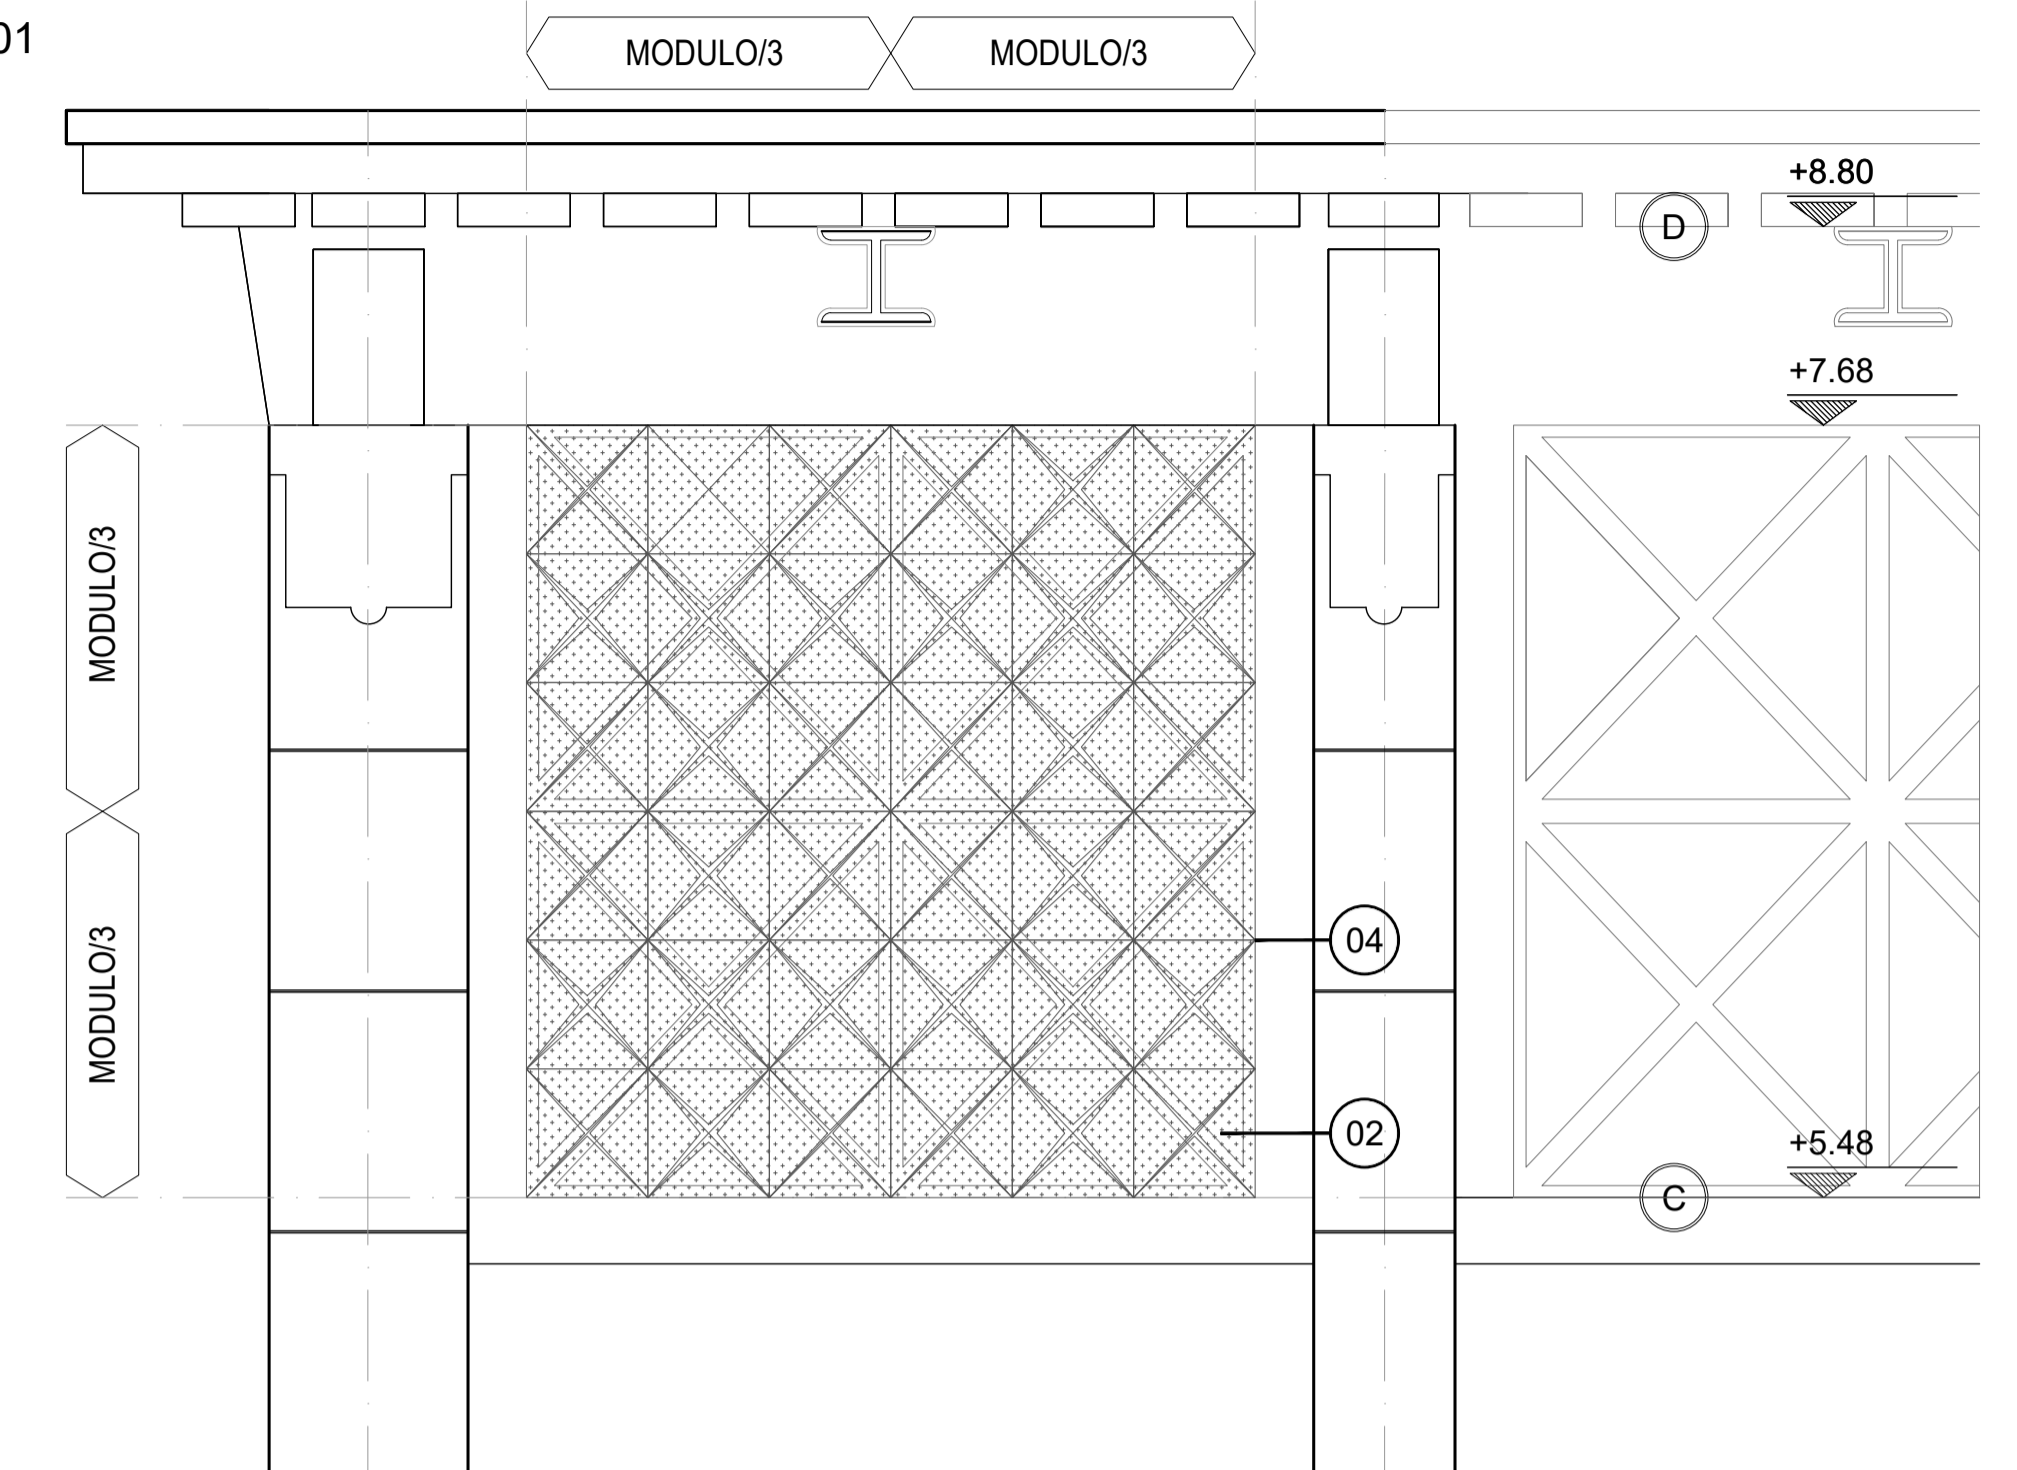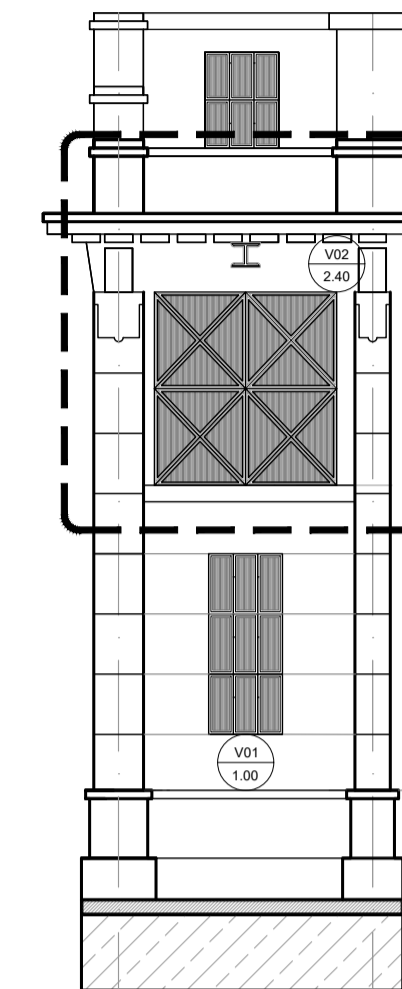

- 01 Perfil T 1 1/4"x3/16"
- 02 Malla Romboidal 050-32-33
- 03 Planchuela 1 3/4"x3/16"
- 04 Perfil L 2" x
- 05 BULON (Cab. Redonda - C. Cuadrado - RW 1/2"x1 1/2")
- 06 Planchuela 1 1/2"


AXONOMETRICA/ DESPIECE

V01 1.00 VENTANA 01

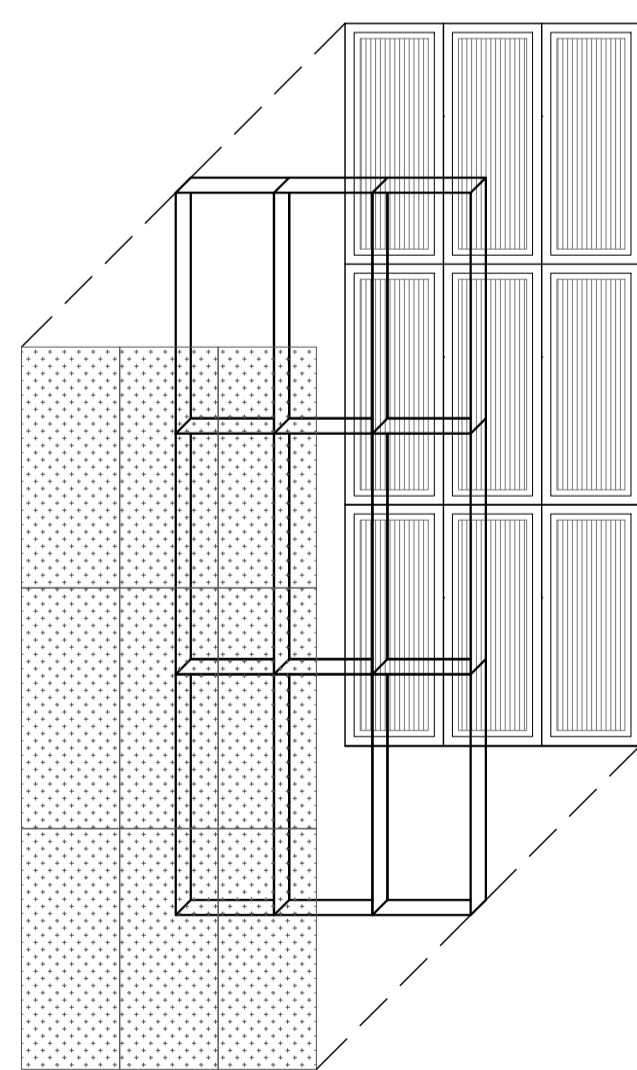

R01 DETALLE SUGERIDO PARA R01


V02 2.40 VENTANA 02

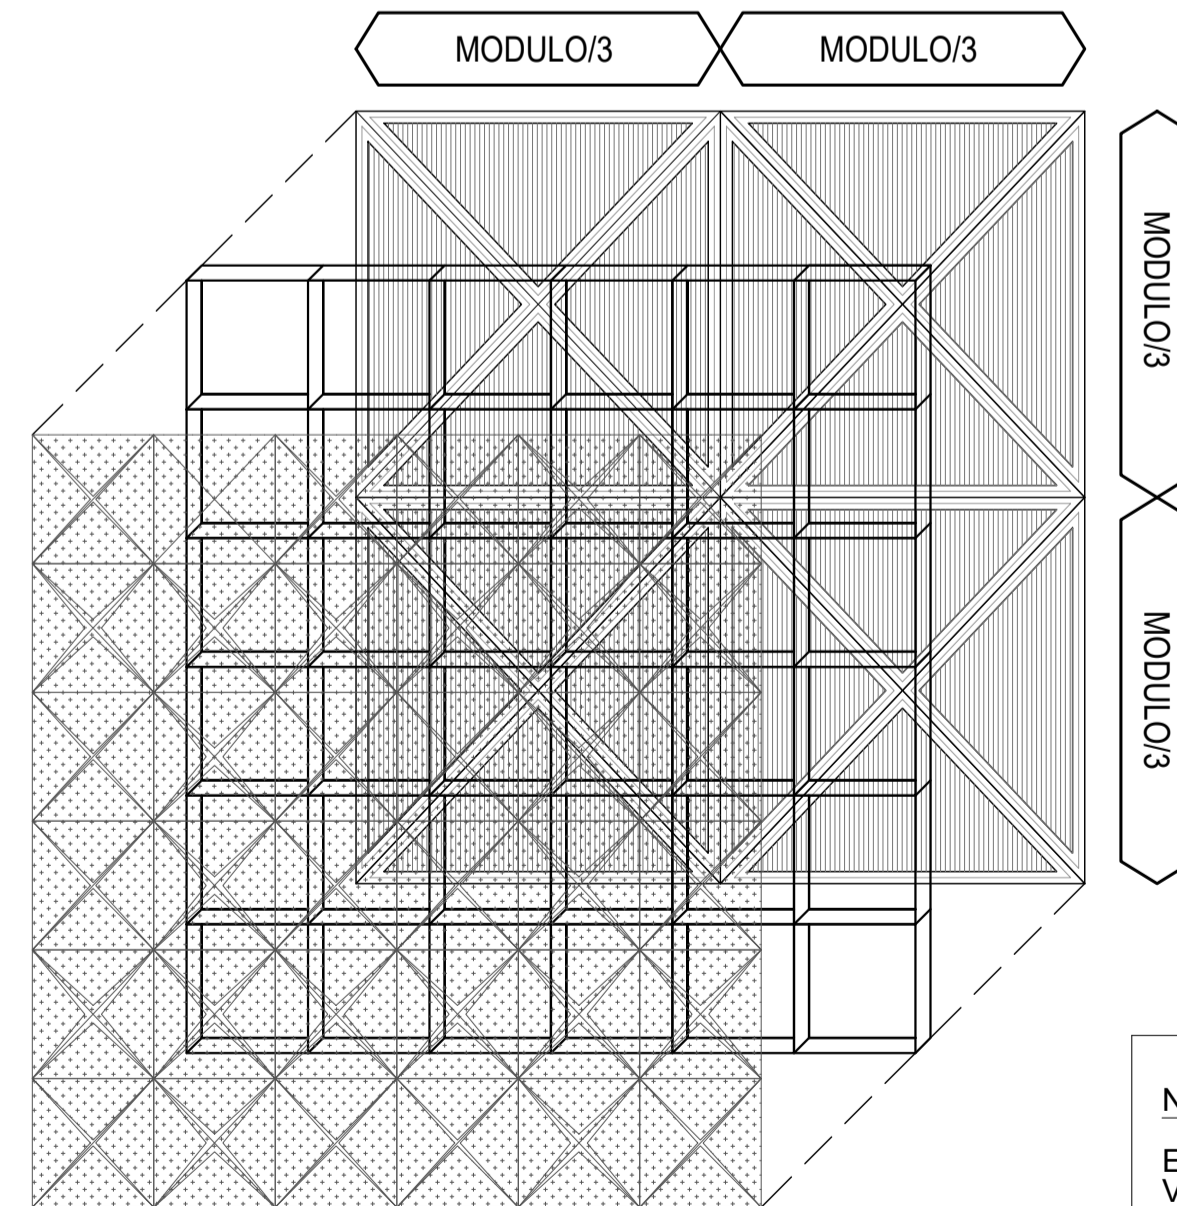

DETALLE A

DET A VISTA

R01 DETALLE SUGERIDO PARA R01

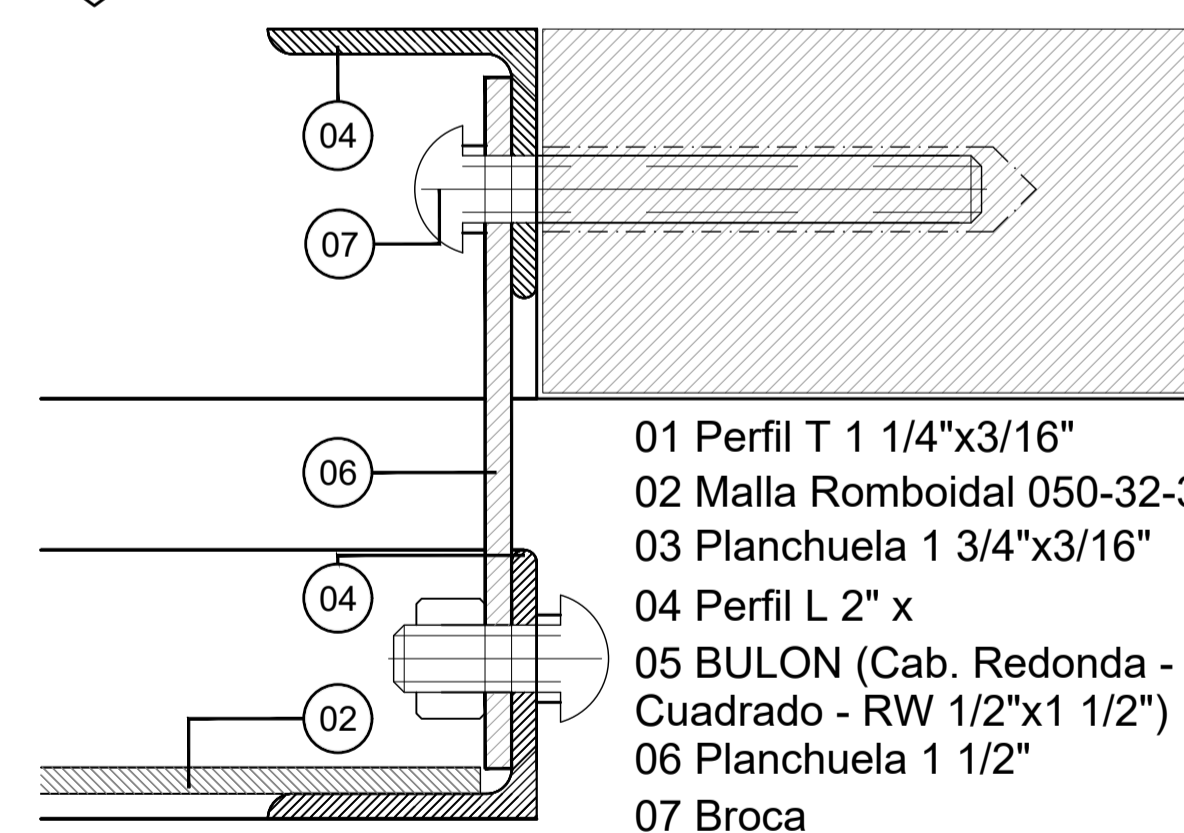


- 01 Perfil T 1 1/4"x3/16"
- 02 Malla Romboidal 050-32-33
- 03 Planchuela 1 3/4"x3/16"
- 04 Perfil L 2" x
- 05 BULON (Cab. Redonda - C. Cuadrado - RW 1/2"x1 1/2")
- 06 Planchuela 1 1/2"
- 07 Broca

DETALLE A

DET A PLANTA

R01 DETALLE SUGERIDO PARA R01

- 01 Perfil T 1 1/4"x3/16"
- 02 Malla Romboidal 050-32-33
- 03 Planchuela 1 3/4"x3/16"
- 04 Perfil L 2" x 3/16" K 3/16"
- 05 BULON (Cab. Redonda - Cuello Cuadrado - RW 1/2"x1 1/2")
- 06 Planchuela 1 1/2"
- 07 Broca

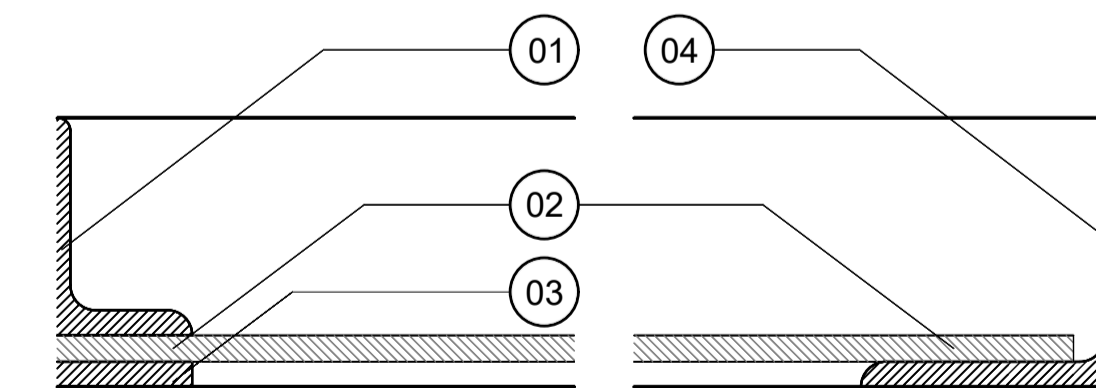


DETALLE B

DET B PLANTA

R01 DETALLE SUGERIDO PARA R01

- 01 Perfil T 1 1/4"x3/16"
- 02 Malla Romboidal 050-32-33
- 03 Planchuela 1 3/4"x3/16"

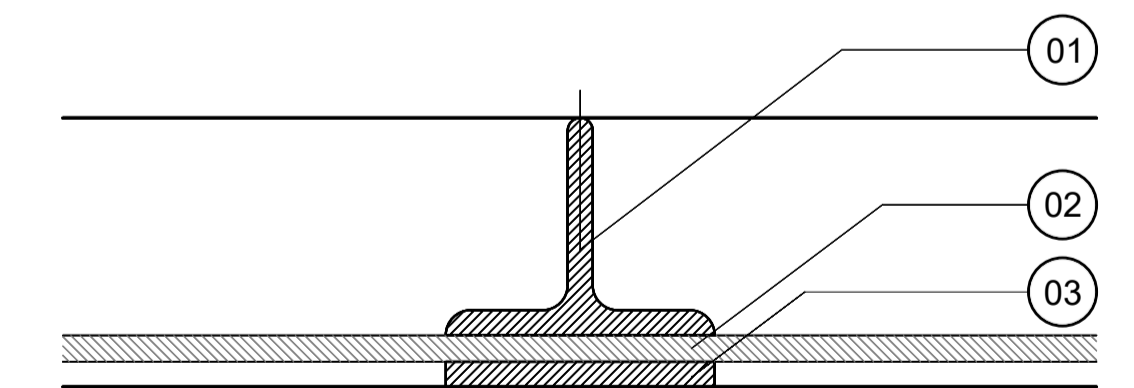

NOTA 1:
EL CONTRATISTA SE RESPONSABILIZARA POR LA VERIFICACION DE LAS ESTRUCTURAS PORTANTES

NOTA 2:
EL CONTRATISTA DEBERA PREVER LA ACCESIBILIDAD A TODOS LOS LUGARES DE LA OBRA

NOTA 3:
TODAS LAS MEDIDAS SE VERIFICARAN EN OBRA

NOTA 4:
EL CONTRATISTA DEBERA PRESENTAR PLANOS FINALES PARA SER APROBADO POR LA D.D.O.



Operadora Ferroviaria Sociedad del Estado
Av. Dr. Ramos Mejía 1302, 4º, CABA (CP 1104)
Argentina. Tel. (54-11) 3220-630
www.trenesargentinos.gob.ar



EJECUTO:	CP	DESCRIPCION:			
PROYECTO:	CP	SUBESTACION RECTIFICADORA ONCE DETALLE REJAS - EDIFICIO PRINCIPAL			
APROBO:	MDB	ESCALA: 1:20	FECHA: OCT/2017	LINEA: SARMIENTO	RAMAL: SARMIENTO
		LA FIRMA SE RESERVA LA PROPIEDAD DE ESTE ELABORADO CON PROHIBICION DE REPRODUCIRLO O TRANSFERIRLO EN TODO O EN PARTE A OTRA FIRMA O PERSONA SIN SU PREVIA AUTORIZACION ESCRITA.		PLANO:	SA-VO-ET-056-001-PL07

