


PLANTA - LÍNEA GRAL. ROCA - RAMAL EZEIZA-CAÑUELAS - ESTACIÓN LA PLATA

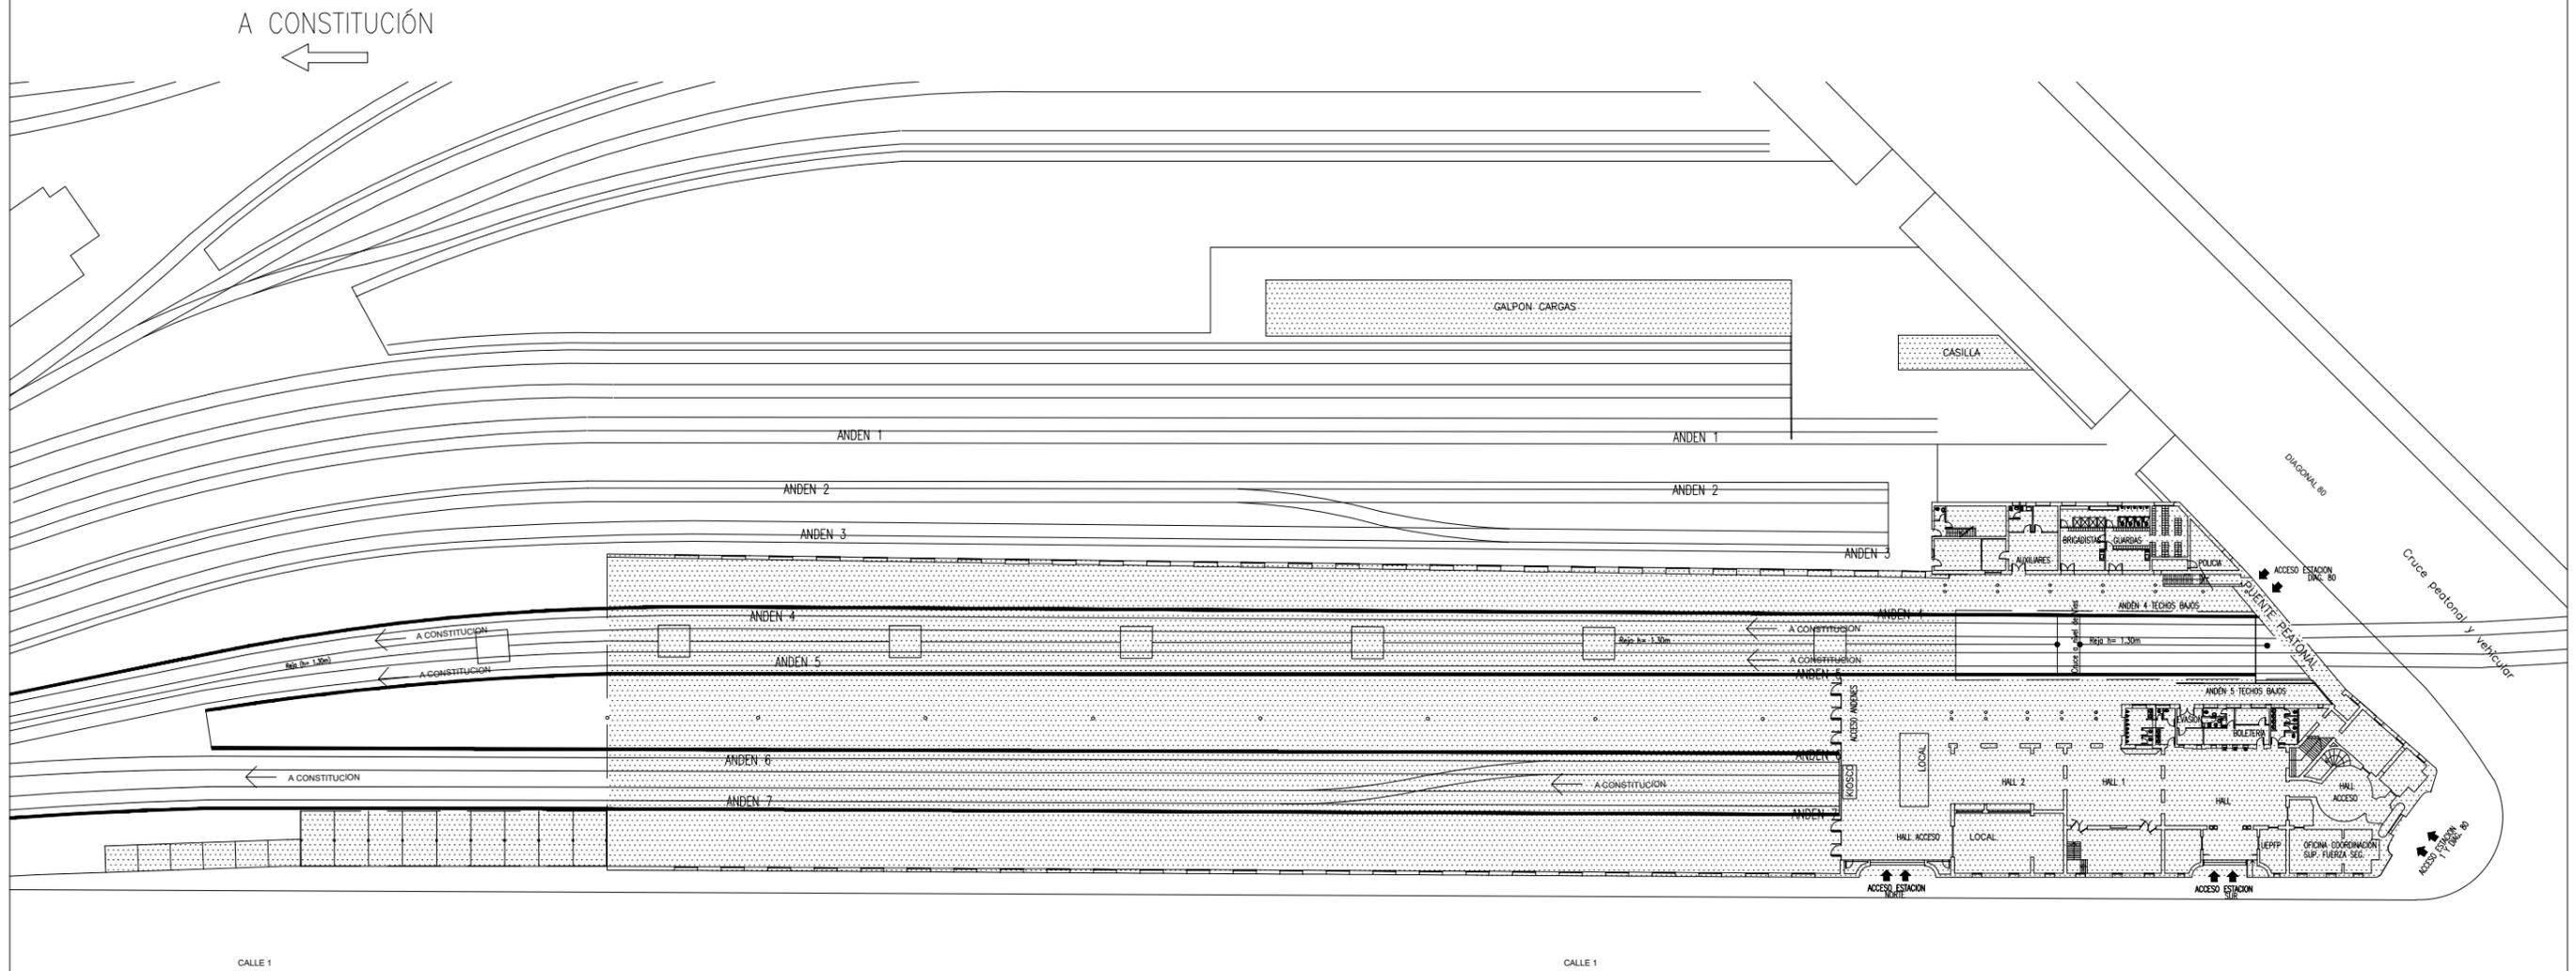

DOCUMENTACIÓN SUSCEPTIBLE DE SER MODIFICADA  
EN FUNCIÓN DE LAS OBRAS EN CURSO

		Operadora Ferroviaria Sociedad del Estado Av. Dr. Ramos Mejía 1302, 4º, CABA (CP 1104) Argentina. Tel. (54-11) 3220-630 www.trenesargentinos.gob.ar			
EJECUTO:	CPI	DESCRIPCION:			
PROYECTO:	CPI	<b>RENLÓN 5 - ESTACIÓN LA PLATA - LÍNEA GRAL. ROCA</b> PLAN DE MEJORA DE ESTACIONES ZONA AMBA: OBRAS CIVILES, ÁREAS COMERCIALES Y ADECUACIÓN DE CONDICIONES DE SEGURIDAD			
APROBO:	MDB	ESCALA: S/E	FECHA: 08/01/2018	LÍNEA: GRAL. ROCA	RAMAL: LA PLATA
		LA FIRMA SE RESERVA LA PROPIEDAD DE ESTE ELABORADO CON PROHIBICIÓN DE REPRODUCIRLO O TRANSFERIRLO EN TODO O EN PARTE A OTRA FIRMA O PERSONA SIN SU PREVIA AUTORIZACION ESCRITA.		PLANO: PL-VDM-LGR-001	