ESTRCTURA 1 PISO

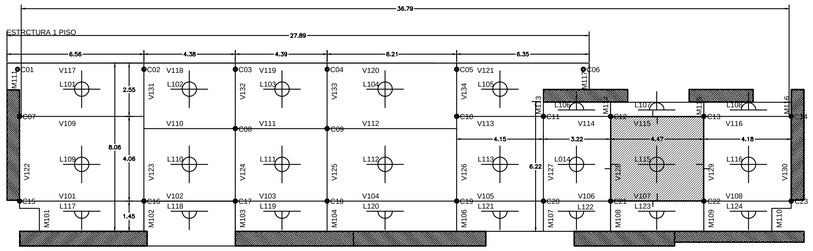

ESTRCTURA PB

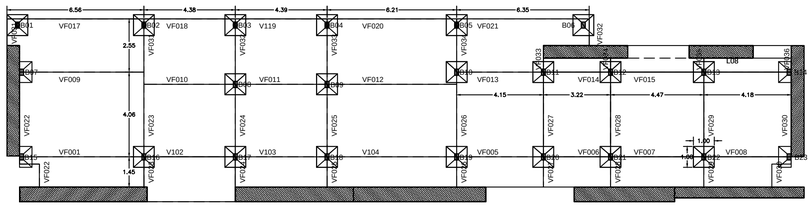

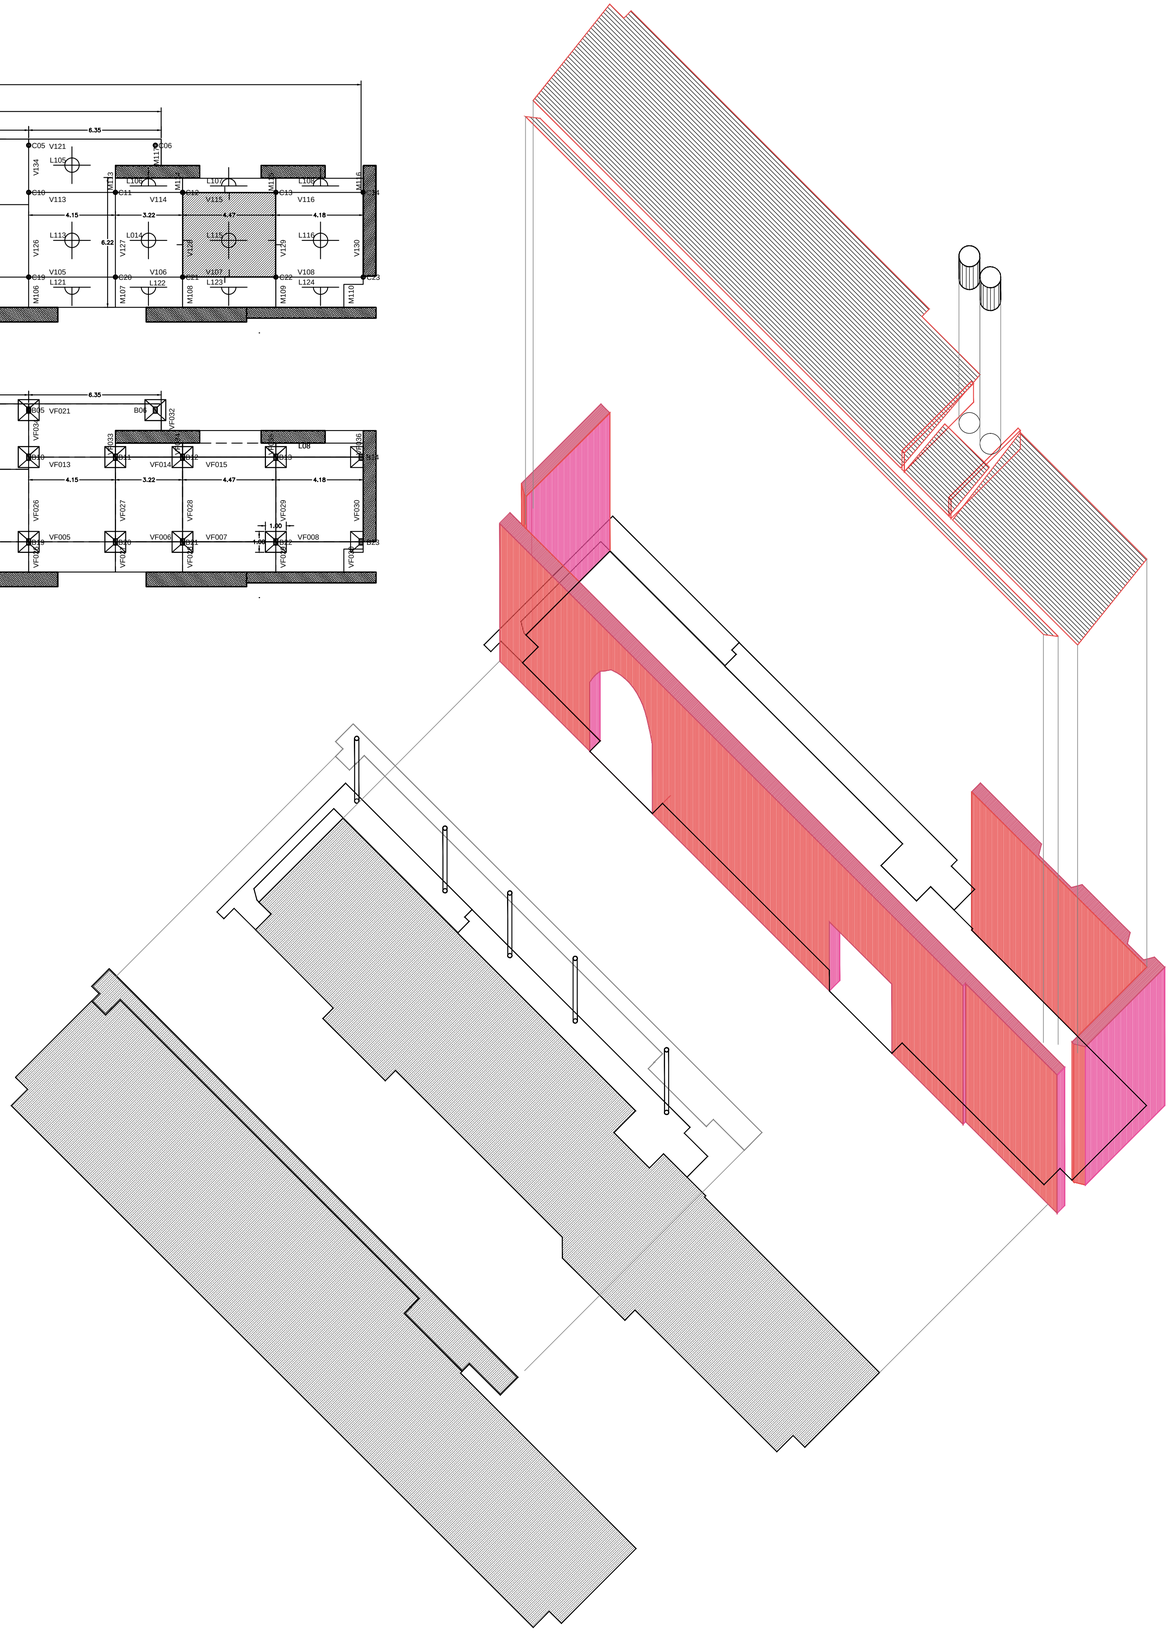

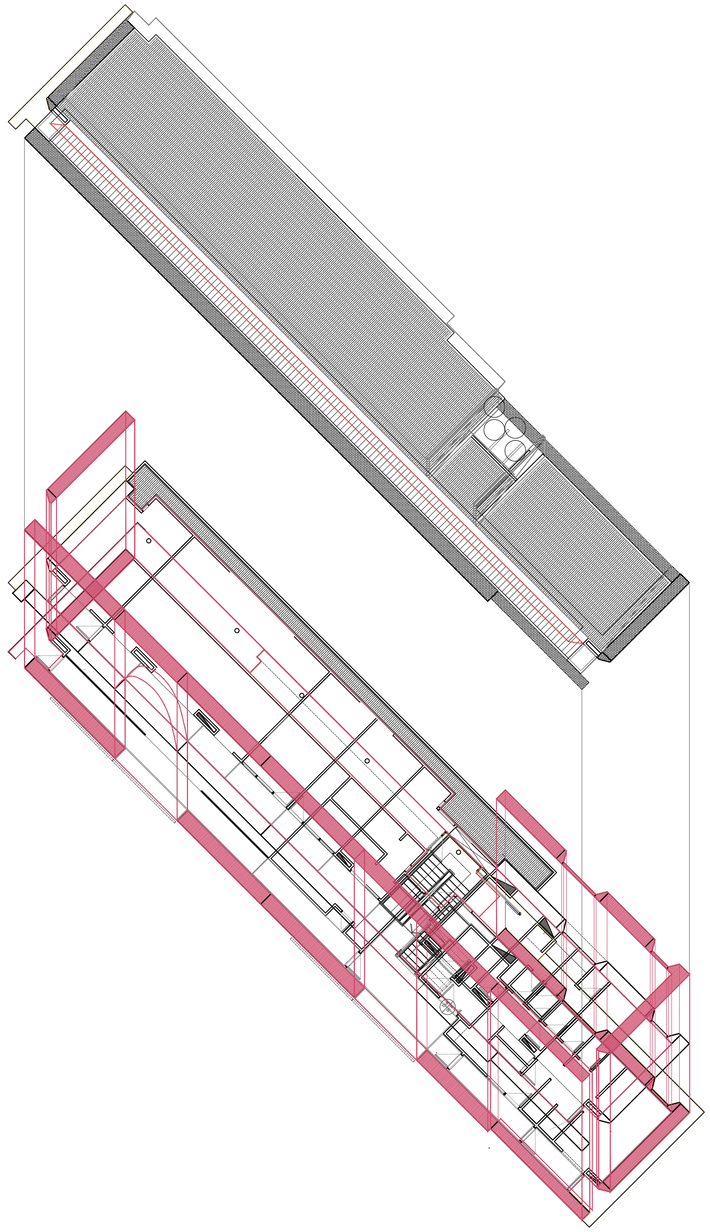

NOTAS

NOTA:
EN ESTA VISITA SE REALIZARAN TRABAJOS DE MANTENIMIENTO REINDICACION, REOCULAR Y ACUERDAMIENTO DE MOLDURAS Y PARTES DE MUROS REALIZANDO PROTECCION ESPECIFICA DE INSLACIONES Y REPARACION DE ELEMENTOS DAÑADOS, ASI COMO LA REPOSICION DE ELEMENTOS A REPONER EN EL ESTADO NATURAL DE LOS SECTORES DAÑADOS BAJO LOS DISEÑOS ARQUITECTONICOS ORIGINALES DE LA EDIFICACION
ESPECIFICACIONES SEGUN INFORME AGUANTO DE LA INGENIERIA

NOTA 1
EL CONTRATISTA SE RESPONZABILIZARA POR LA VERIFICACION DE LAS ESTRUCTURAS PORTANTES

NOTA 2
EL CONTRATISTA DEBERA PREVER LA ACCESIBILIDAD A TODOS LOS LUGARES DE LA OBRA

NOTA 3
TODAS LAS MEDIDAS SE VERIFICARAN EN OBRA

NOTA 4
EL CONTRATISTA DEBERA PRESENTAR PLANOS FINALES PARA SER APROBADO POR LA D.O.O.

ESTE PLANO SOLO ES VALIDO EN COTAS Y ESPECIFICACIONES ENTRE LOS EJES
PARA ESPECIFICACIONES REFERIRSE A DETALLES DE SECTORES O A PLIEGOS DE ESPECIFICACIONES TECNICAS

TRENES ARGENTINOS OPERACIONES

Operadora Ferroviaria Sociedad del Estado
Av. Dr. Ramos Mejía 1302, 4°, CABA (CP 1104) Argentina. Tel. (54-11) 3220-630
www.trenesargentinos.gob.ar

Ministerio de Transporte
Presidencia de la Nación

EJECUTO: LS	DESCRIPCION: Refuncionalización Nave Plasser Estructura Resistente			
PROYECTO: LS				
APROBO: MDB	ESCALA: N/C	FECHA: NOV 2017	LINEA: ROCA	RAMAL:
	LA FIRMA SE RESERVA LA PROPIEDAD DE ESTE ELABORADO CON ATRIBUCIONES ESTABLECIDAS EN LA LEY 11.723 ART. 17 Y 72 NO PUEDE PARTE A OTRA FIRMA O PERSONA SIN SU PREVIA AUTORIZACION ESCRITA.		PLANO: SC-VO-ET058-PL03	A ESTADO