



Retiro

Palermo

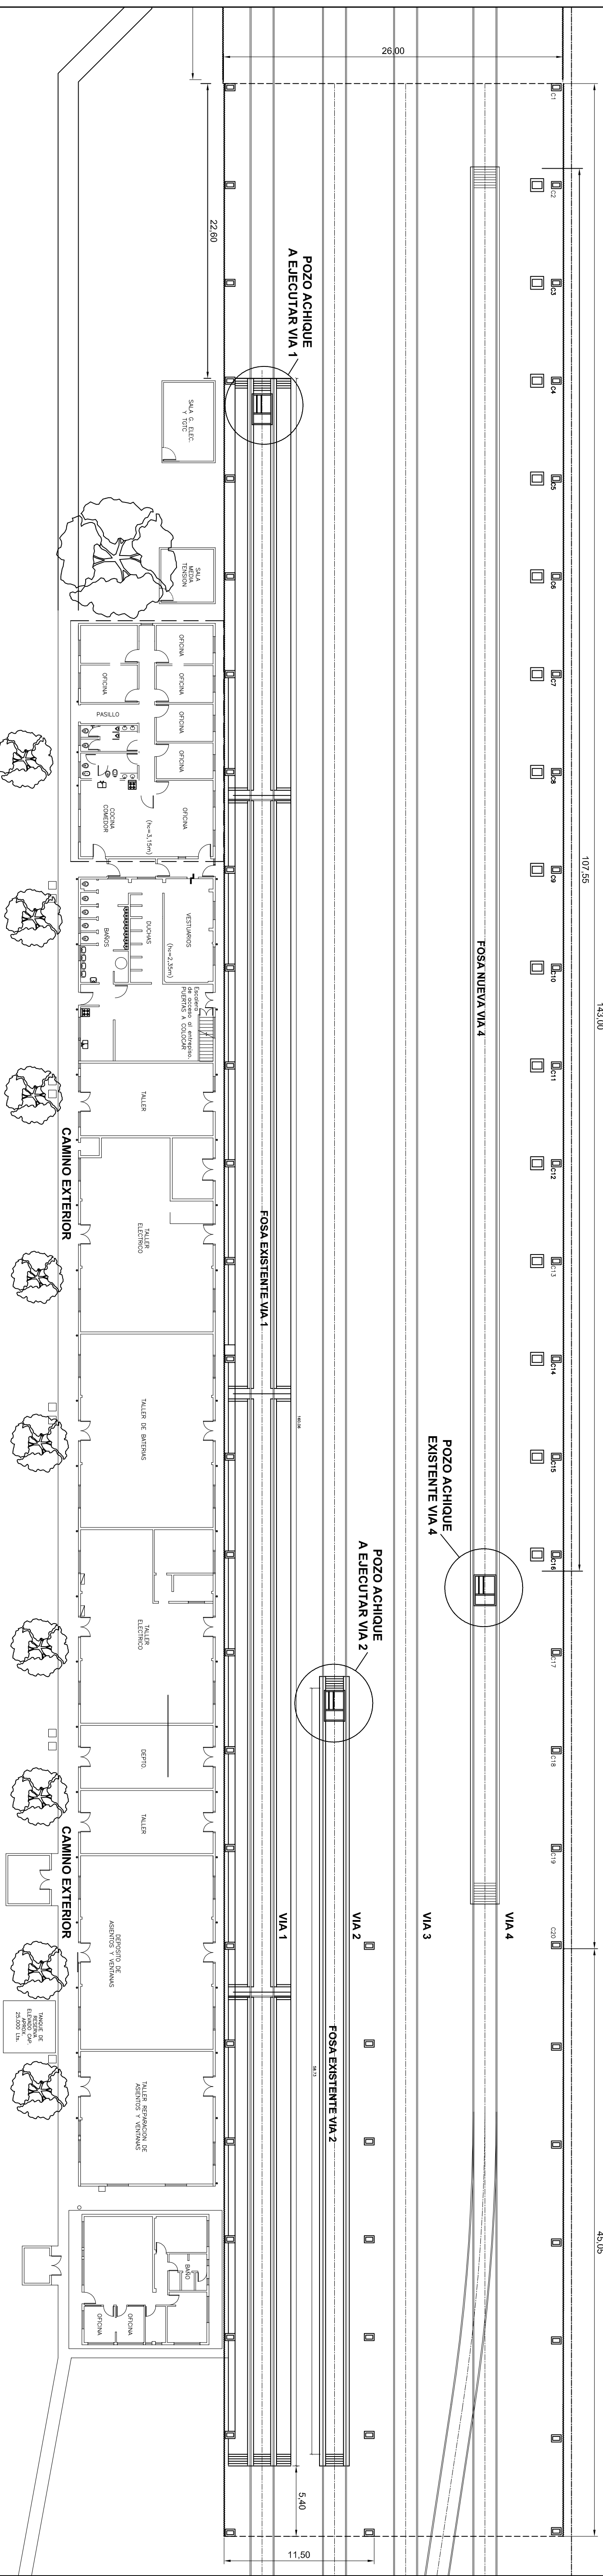

PLANTA TALLER

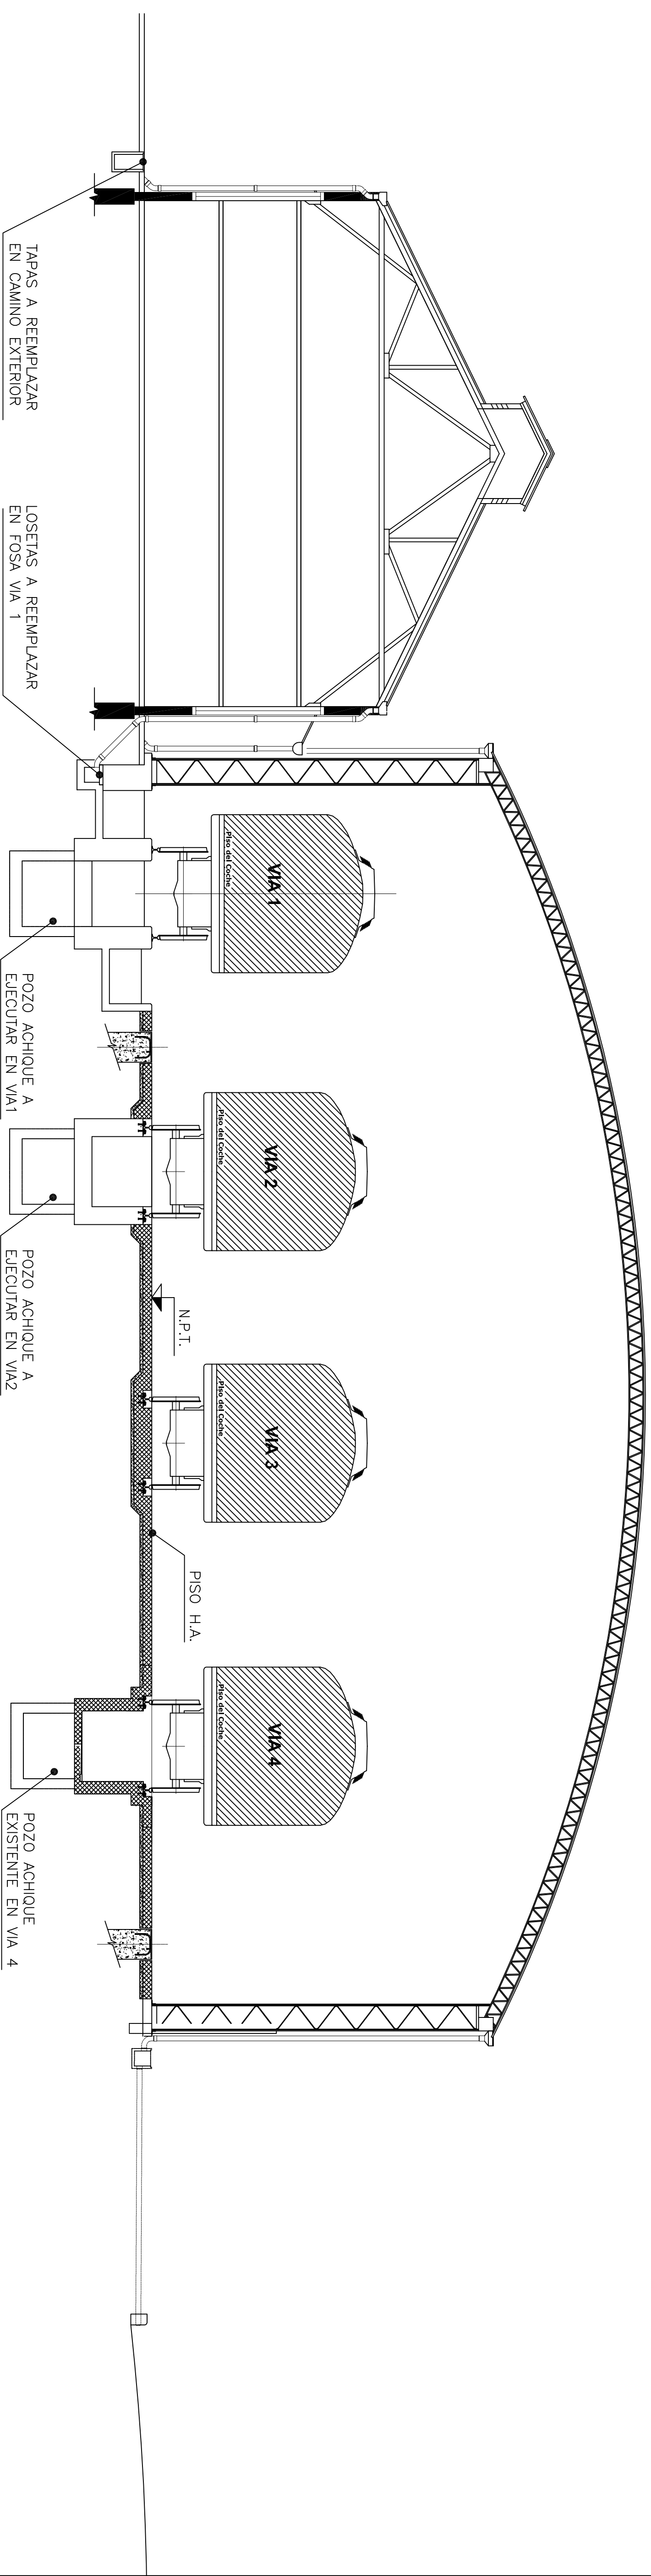

CORTE TRANSVERSAL TALLER

Proyecto	Proyecto	Proyecto	Proyecto	Proyecto
Fecha: 03-2018	Fecha: 03-2018	Fecha: 03-2018	Fecha: 03-2018	Fecha: 03-2018
Dibujó: J.M.V.	Dibujó: J.M.V.	Dibujó: J.M.V.	Dibujó: J.M.V.	Dibujó: J.M.V.
Proyectó: J.M.V.	Proyectó: J.M.V.	Proyectó: J.M.V.	Proyectó: J.M.V.	Proyectó: J.M.V.
Revisó: J.M.V.	Revisó: J.M.V.	Revisó: J.M.V.	Revisó: J.M.V.	Revisó: J.M.V.
OBRA: Mejoras en taller de coches - Fosas y camino exterior - Retiro - LINEA SAN MARTIN				
PLANO: Anteproyecto				
TRENES ARGENTINOS OPERACIONES			Línea San Martín	
Medidas en " m " Revisión				
Plano No. LSM-OC-085 - P1001				