


REV.	INTERVIND	MODIFICACION	FECHA
7	J.C.G	CONF. A OBRA	15-7-85

ELIMINAR CANTOS VIVOS

Empresas	Constructoras	TIMONERIA DE CAMBIOS	H.OJA:	61	DE:	132
DISAJI	ECOFILSA	POS. 96	1E40D00020	REV	7	
IMPRESA SUDCO	SADE	BARRA FRONTAL				
TECHINT						

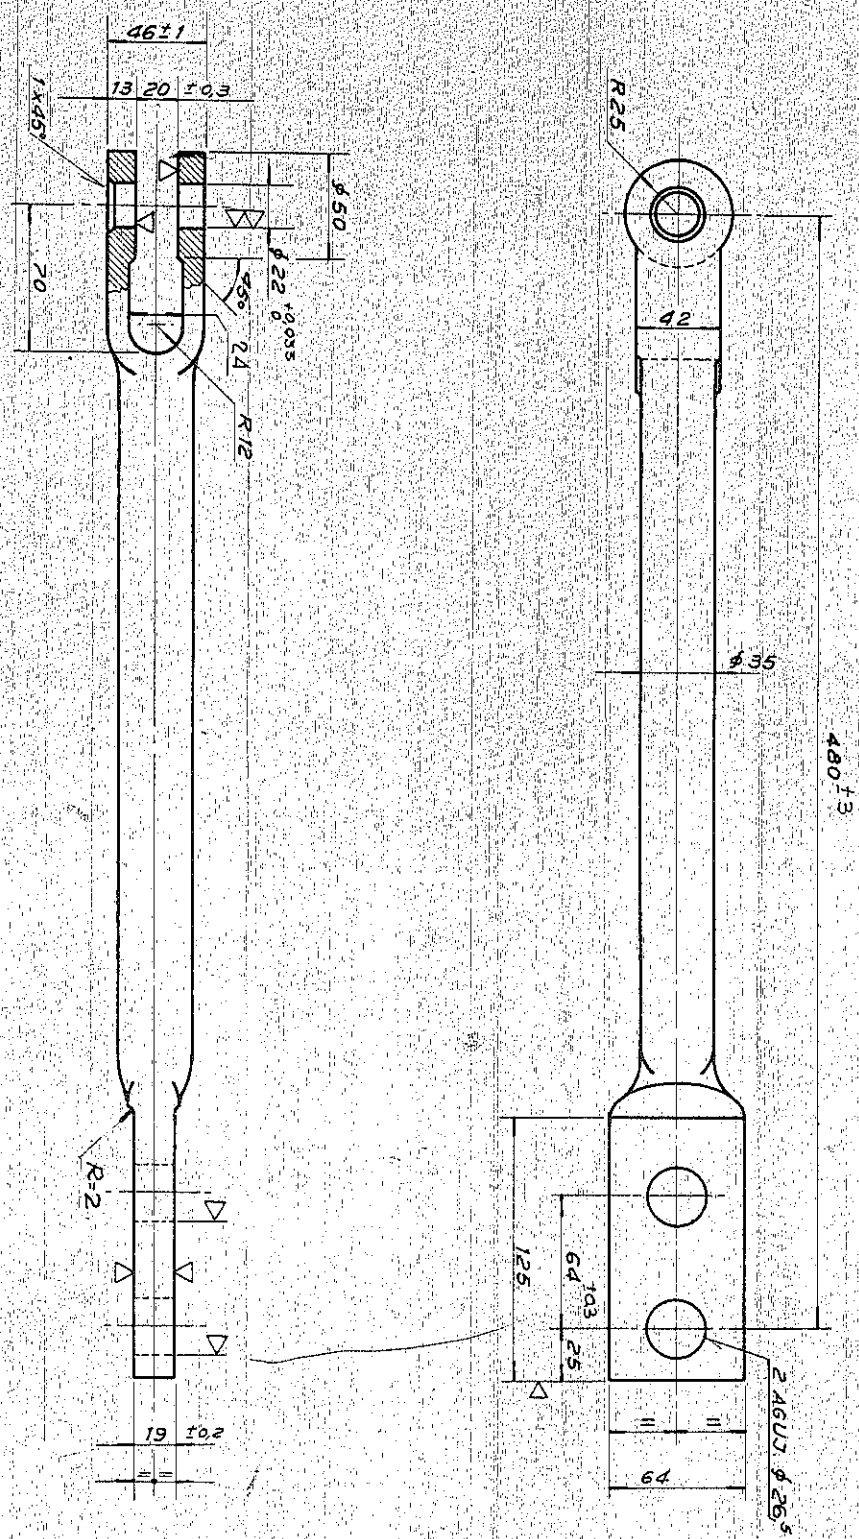

ESCALA 1:25

MATERIAL: ACERO SAE 1020 FORJADO

TERMINACION: 2 MANOS ANTIOXIDO CROMATO DE ZINC
2 MANOS ESMALTE SINTETICO NEGRO

PESO: 4KG

(V)(W)