



SIMBOLOGÍAS:

- TP: Tablero Principal
- TBS: Tablero Base Señalamiento
- TBE: Tablero Base Electricistas
- TBD: Tablero Base Desmalezado
- TAlm: Tablero Almacén
- TCV: Tablero Dependencia Cuadrilla Vespertina
- TVyO: Tablero Via y Obra
- TRM: Tablero Reparación Maquinaria
- Postes
- Puesta a Tierra
- Artefacto de iluminación de LED C/F.C. según PETP
- Rienda para poste a proveer e instalar
- Sector obras futuras
- Camino actual consolidado

TIPOS DE POSTES:

- S: Poste tipo sostén
- D: Poste tipo desvío
- RA: Poste tipo retención angular
- RT: Poste tipo retención terminal

DETALLE A:

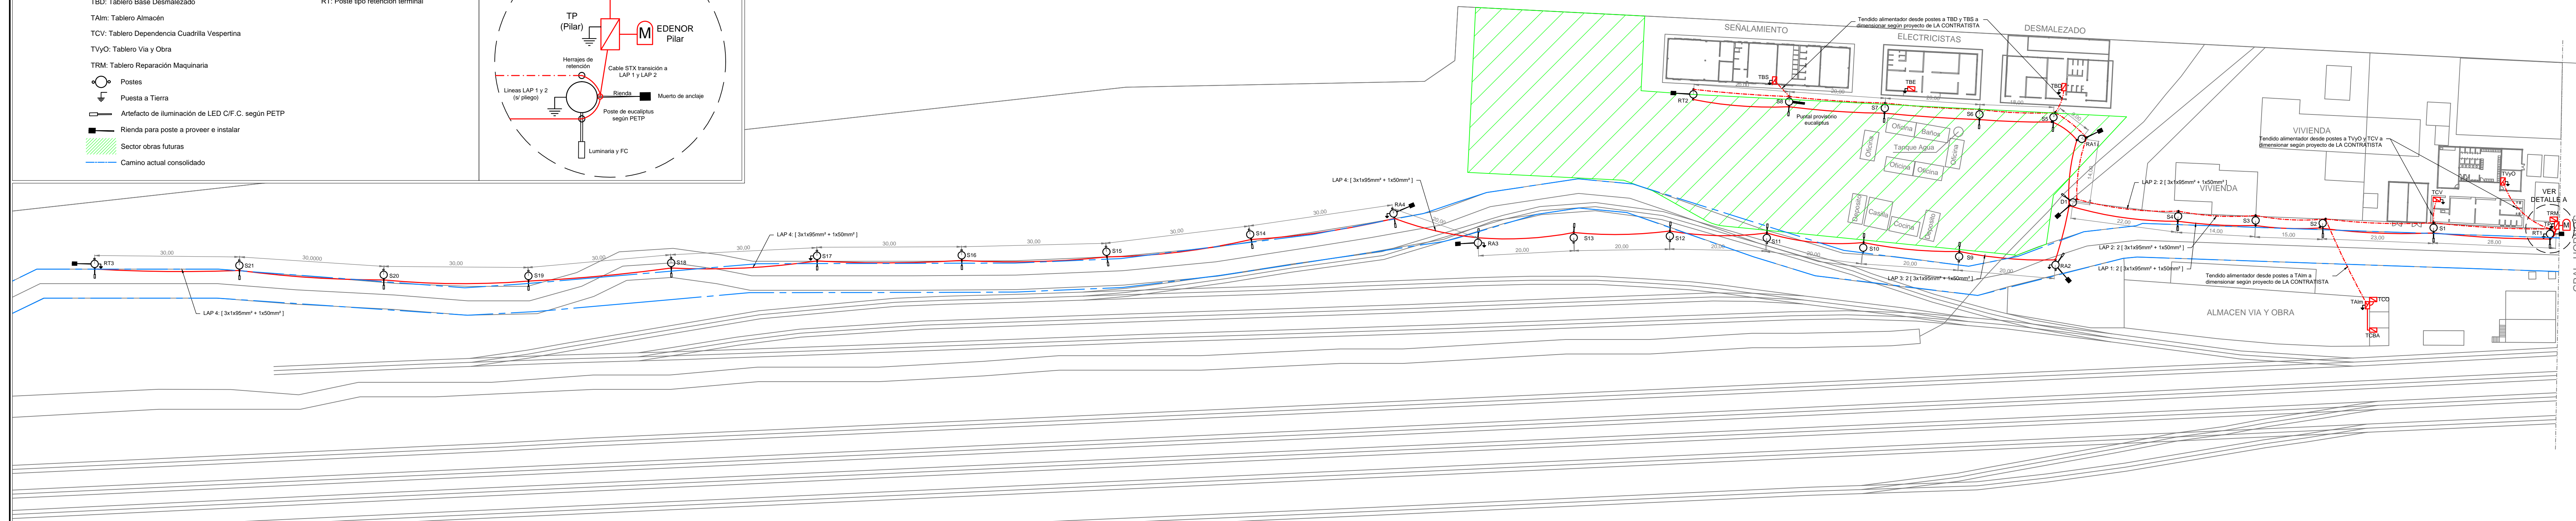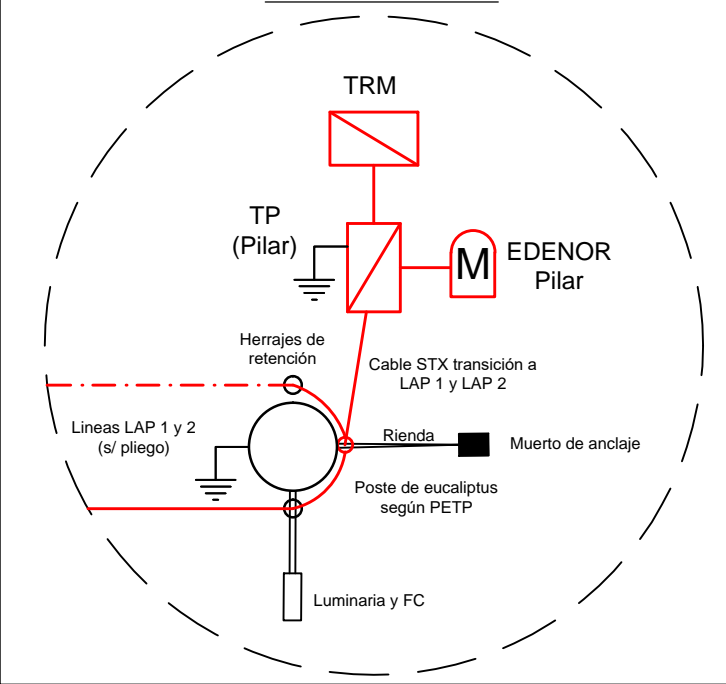

NOTAS:

1.- LOS DISEÑOS REPRESENTADOS SON SOLAMENTE DEMOSTRACIONES ESQUEMATICAS ORIENTATIVAS. EL CONTRATISTA DEBERÁ REALIZAR SU PROPIO DISEÑO. LAS UBICACIONES EXACTAS DE LOS ELEMENTOS SERÁN DEFINIDAS EN EL PROYECTO DEL CONTRATISTA CON LA APROBACION DE LA INSPECCION DE OBRA.

2.- TODOS LOS ELEMENTOS RESPONDERÁN A NORMAS I.R.A.M.

OBRAS E INGENIERÍA UNIDAD EJECUTORA	OBRA: TENDIDO DE LINEA AEREA PREENSAMBLADA PARA ALIMENTACION DE EDIFICIOS OPERATIVOS - CASEROS	Línea San Martín Medidas en "m" Esc: 1:550 Plano Nº: LSM-EL-006.PL001	
	Fecha: 03-2017		PLANO: ESQUEMA (ORIENTATIVO) DE INSTALACIONES ELECTRICAS
	Dibujó: J. Tomasello		
	Proyecto: Ing. J. C. Baldi Revisó: Ing. J. C. Baldi		