


225,37

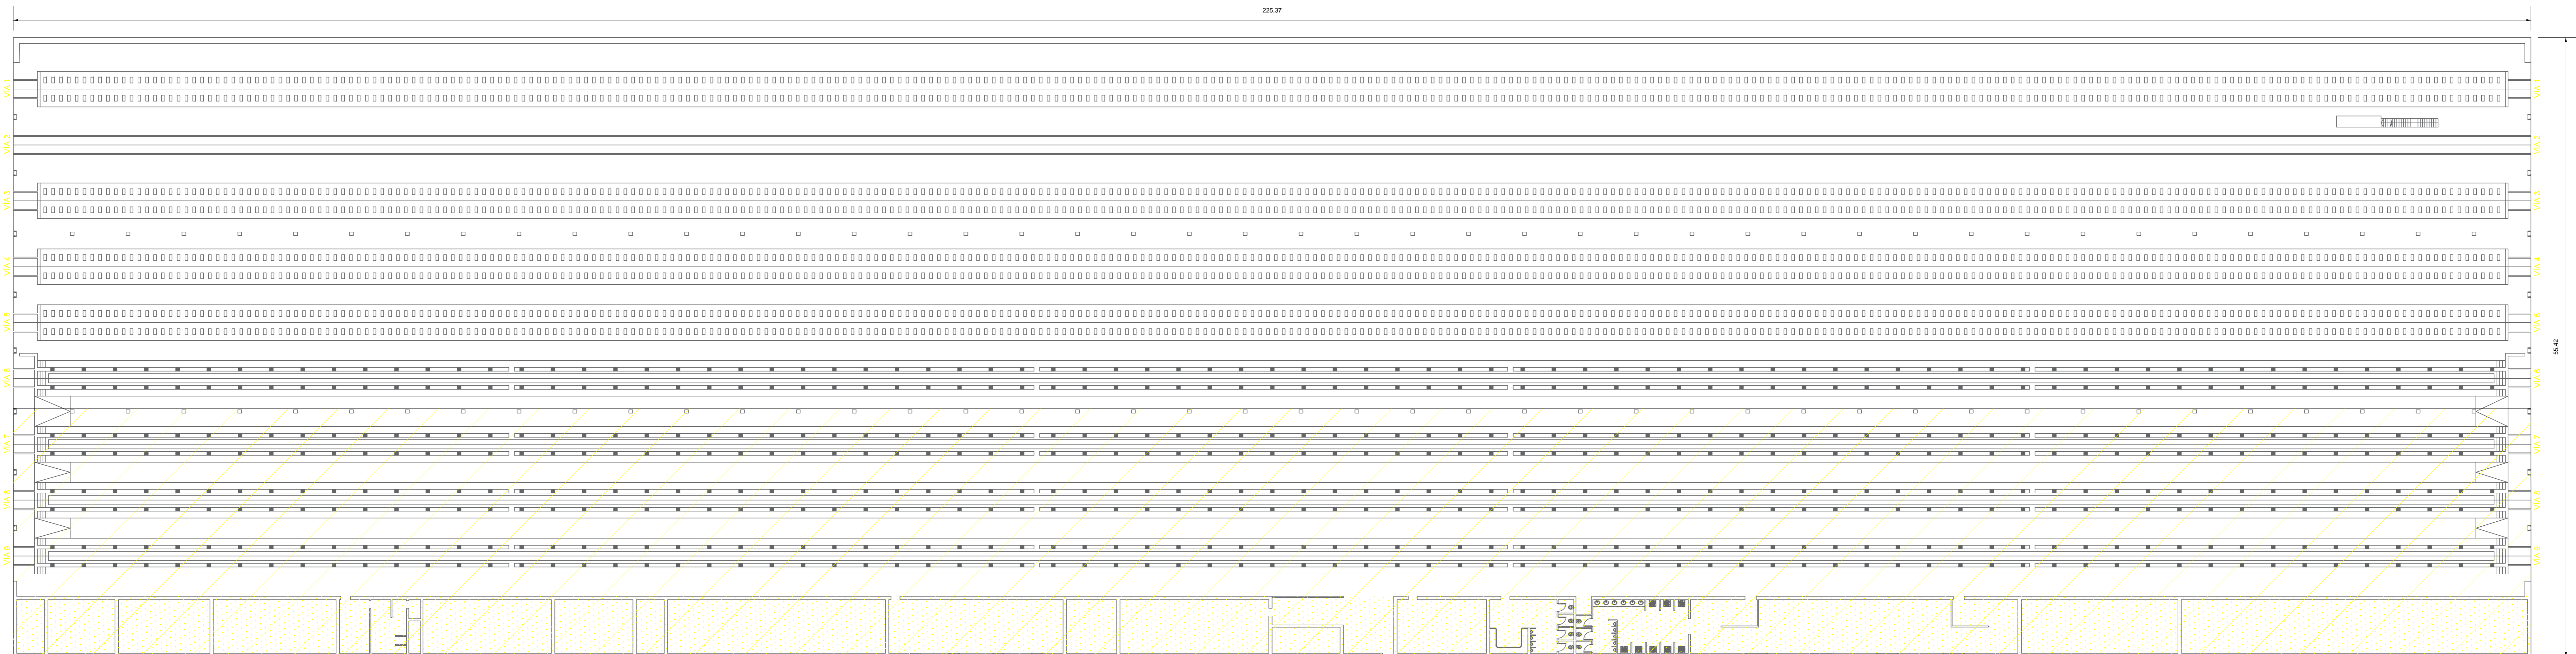

 SECTOR A INTERVENIR

 SECTOR DE LOCALES TECNICOS

|  |   |  |
|--|---|--|
| UNIDAD EJECUTORA<br>DE OBRAS E<br>INGENIERÍA | <b>OBRA:</b><br>REPARACIÓN DE DESAGÜES PLUVIALES TALLER<br>SUAREZ ETAPA I - LINEA MITRE | <b>TRENES ARGENTINOS</b><br><b>OPERACIONES</b> |
| Fecha: 17/10/2017                            | <b>PLANO:</b>   | <b>Línea Mitre</b>                             |
| Dibujó: -                                    | PLANTA DE DESAGÜES PLUVIALES  | Medidas en "m" Esc: s/e                        |
| Proyectó: -                                  |   | Plano N°:                                      |
| Revisó: -                                    |   | LMT-OC-0070-02                                 |