


IMAGEN SATELITAL TALLER COCHES ELECTRICOS
 PREDIO ESTACIONES JOSE LEON SUAREZ

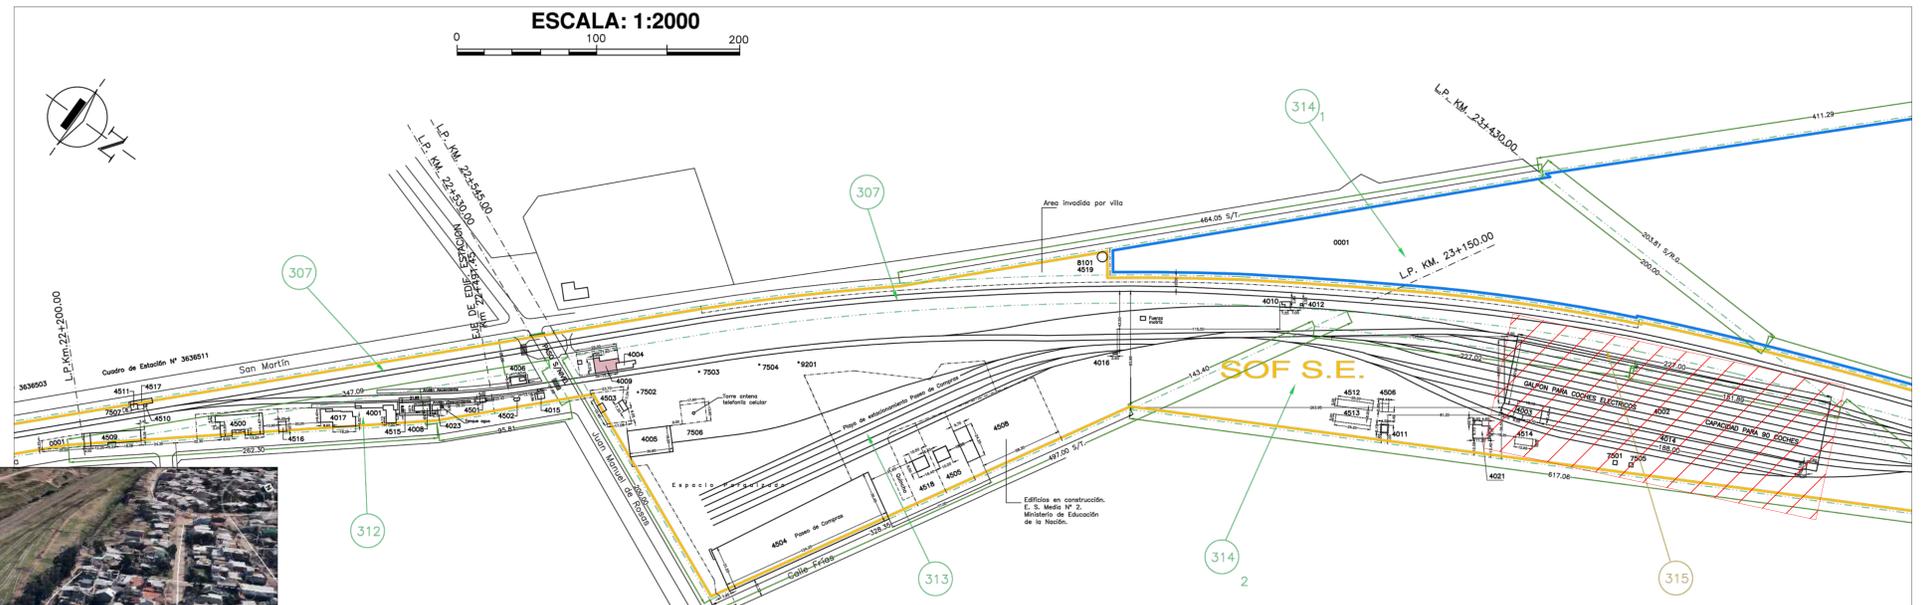

 TALLER A INTERVENIR

UNIDAD EJECUTORA DE OBRAS E INGENIERÍA	OBRA: REPARACIÓN DE DESAGÜES PLUVIALES TALLER SUAREZ ETAPA I - LINEA MITRE	 Línea Mitre Medidas en "m" Esc: s/e Plano N°: LMT-OC-0070-01
	PLANO: UBICACIÓN DEL PREDIO	
Fecha: 17/10/2017		
Dibujó: -		
Proyectó: -		
Revisó: -		