


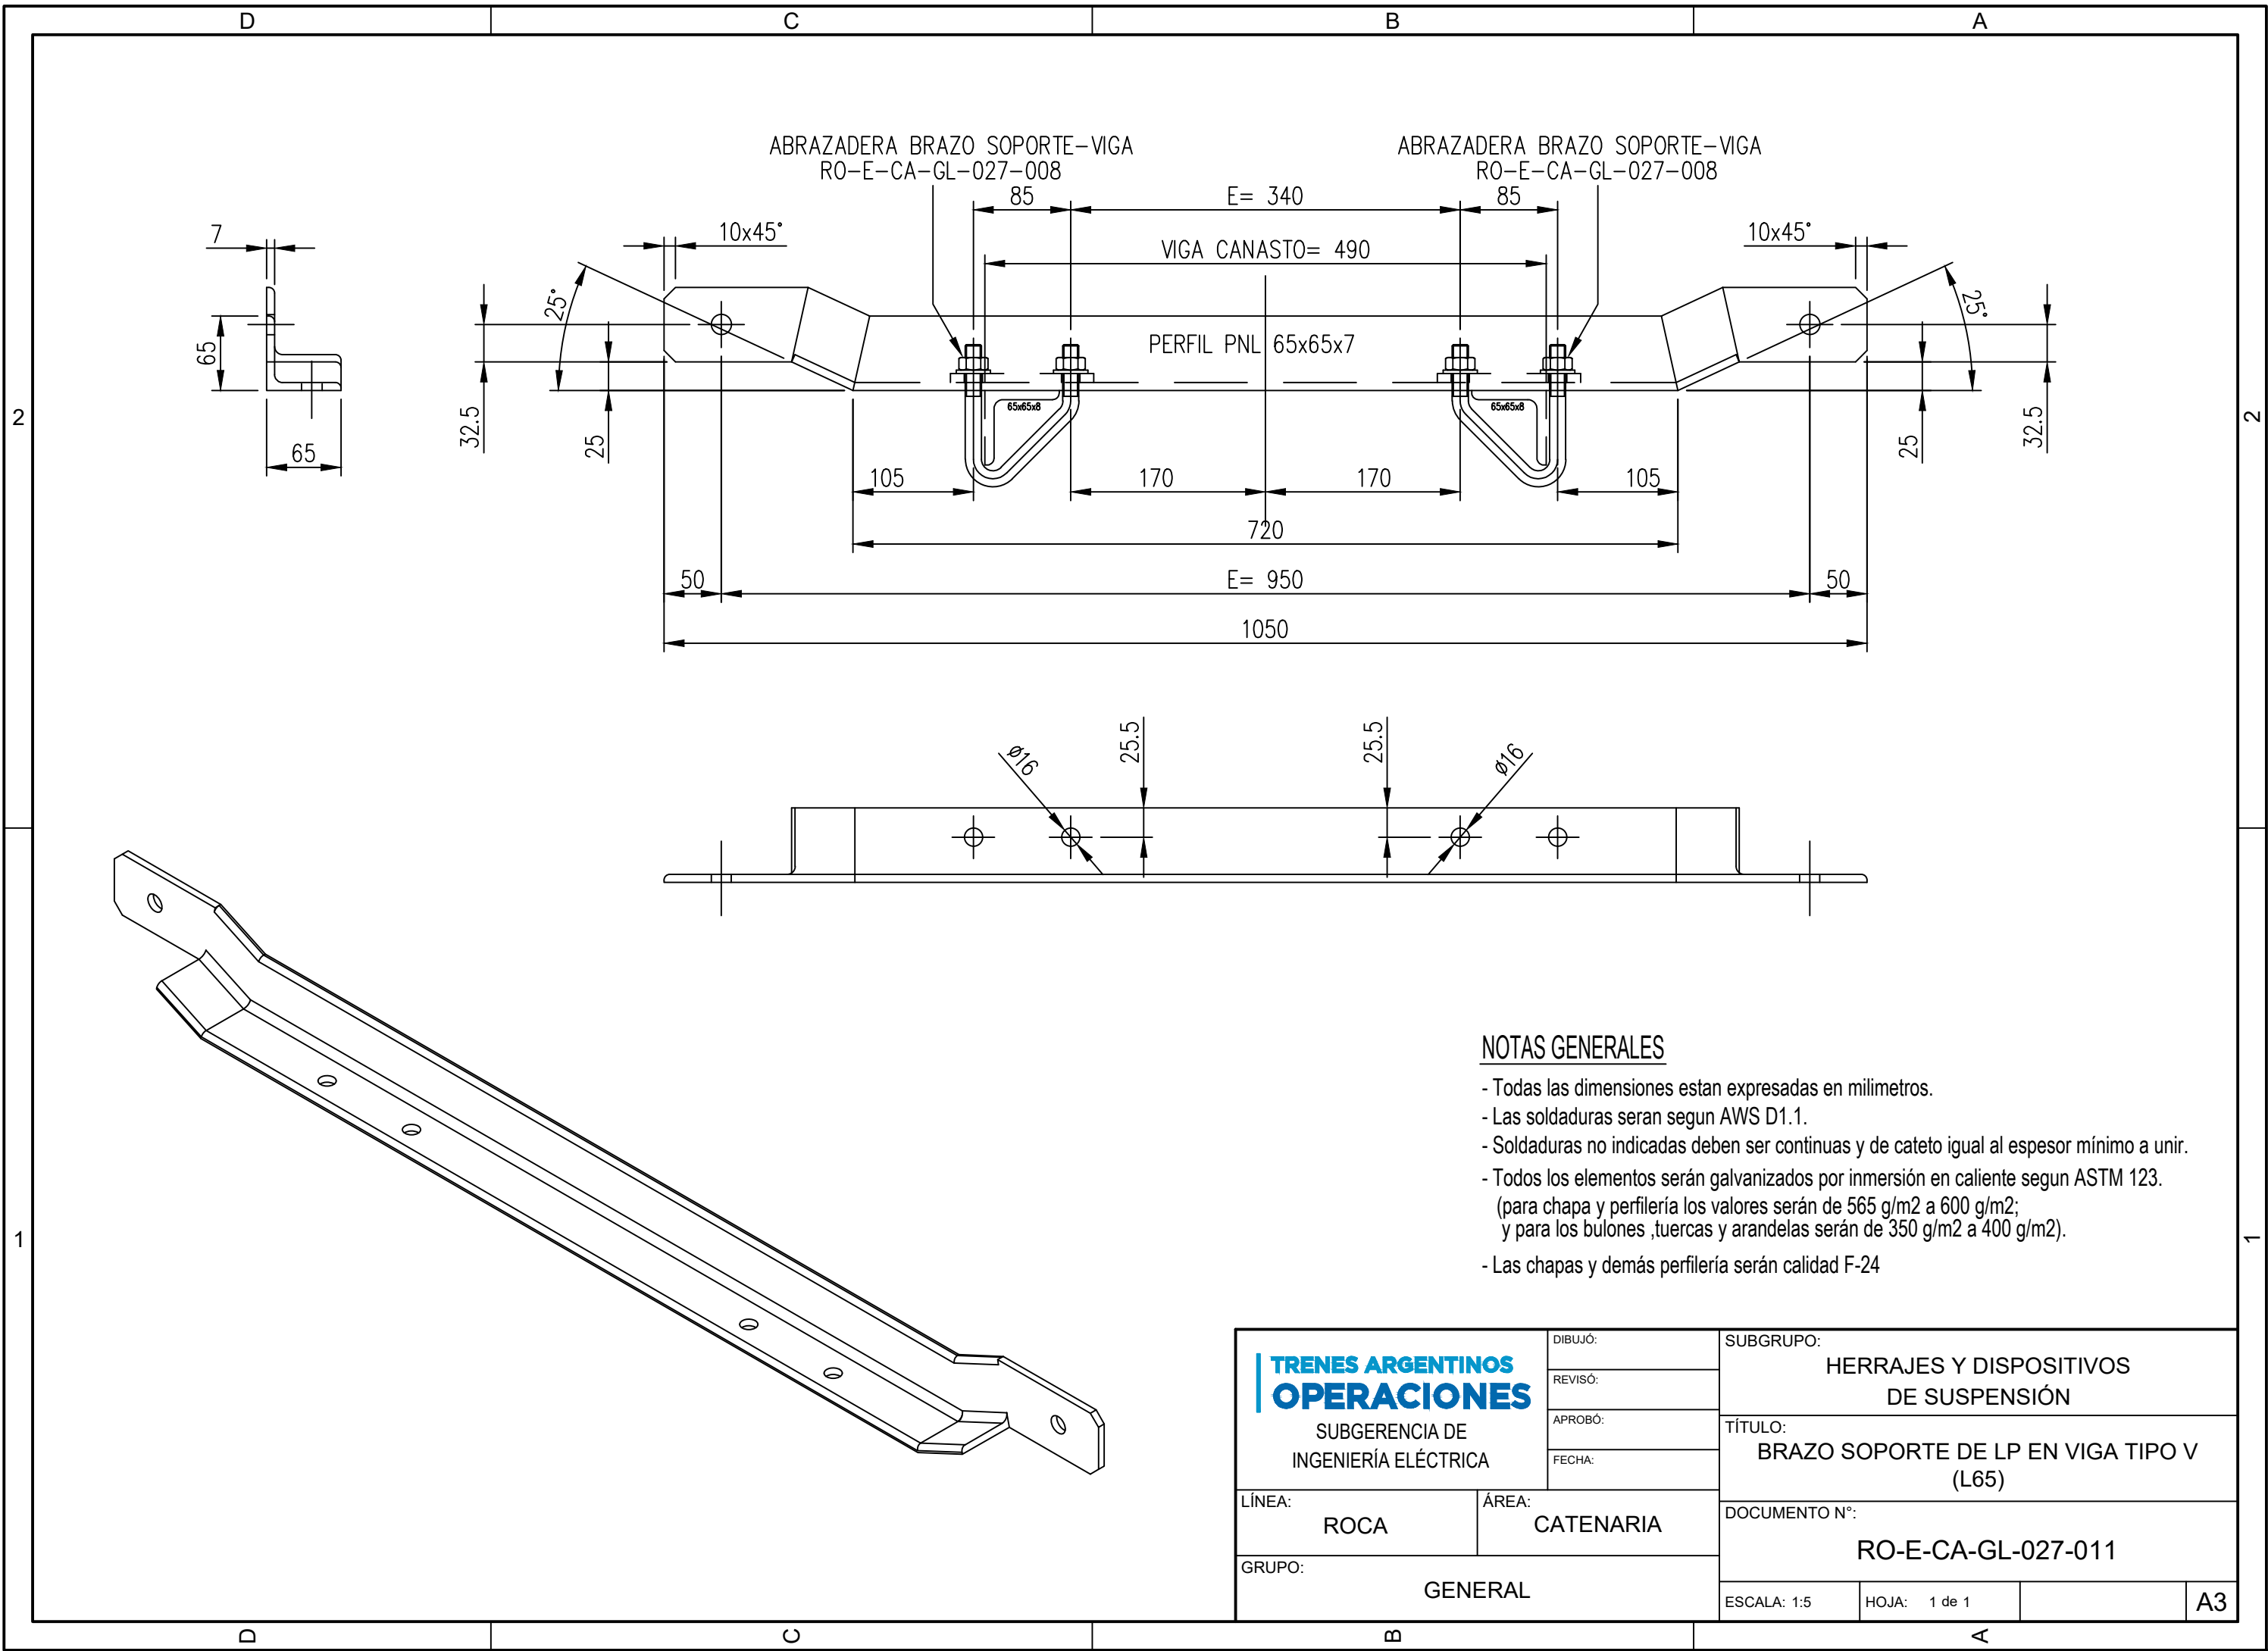

NOTAS GENERALES

- Todas las dimensiones estan expresadas en milimetros.
- Las soldaduras seran segun AWS D1.1.
- Soldaduras no indicadas deben ser continuas y de cateto igual al espesor mínimo a unir.
- Todos los elementos serán galvanizados por inmersión en caliente segun ASTM 123.
(para chapa y perfilería los valores serán de 565 g/m2 a 600 g/m2;
y para los bulones ,tuercas y arandelas serán de 350 g/m2 a 400 g/m2).
- Las chapas y demás perfilería serán calidad F-24

TRENES ARGENTINOS OPERACIONES SUBGERENCIA DE INGENIERÍA ELÉCTRICA		DIBUJÓ:	SUBGRUPO: HERRAJES Y DISPOSITIVOS DE SUSPENSIÓN		
		REVISÓ:			
		APROBÓ:	TÍTULO: BRAZO SOPORTE DE LP EN VIGA TIPO V (L65)		
		FECHA:			
LÍNEA: ROCA	ÁREA: CATENARIA	DOCUMENTO N°: RO-E-CA-GL-027-011			
GRUPO: GENERAL					
		ESCALA: 1:5	HOJA: 1 de 1		A3