


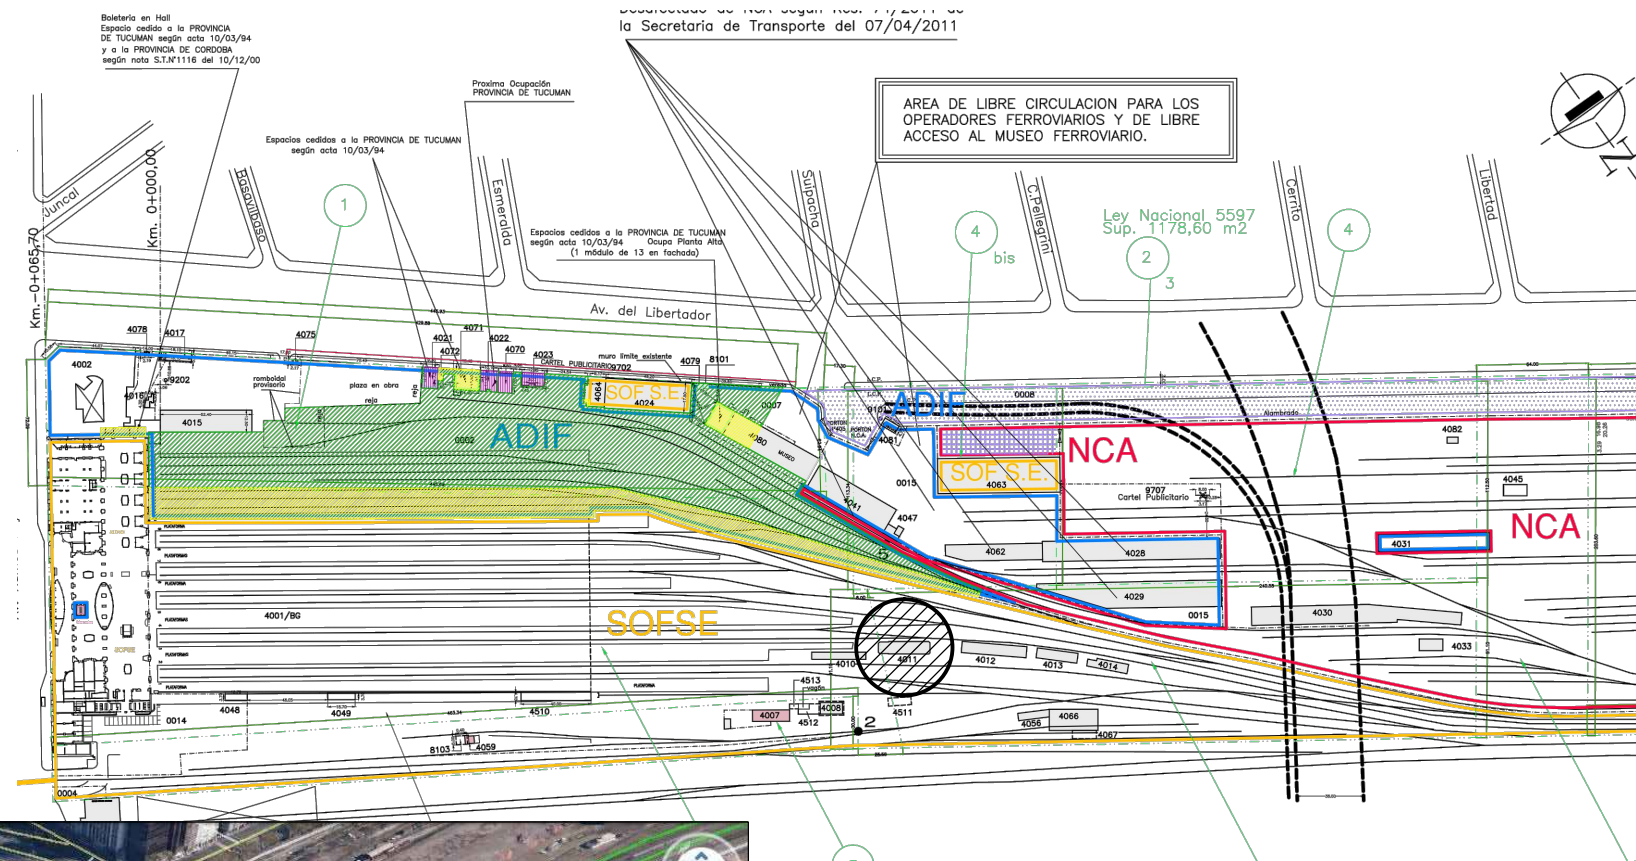

 UBICACION DEL CABIN 1 EN PREDIO RETIRO

UNIDAD EJECUTORA DE OBRAS E INGENIERIA	OBRA: REACONDICIONAMIENTO DE PISO TECNICO CABIN 1 PISO 7 - PCT - LINEA MITRE	TRENES ARGENTINOS OPERACIONES	
	22/12/2017	Línea Mitre	
	Dibujó:	Medidas en "mm"	Esc: s/e
	Proyectó: -	Plano Nº:	
Revisó:		LMT-OC-0074-02	
		PLANO DE UBICACION	