


LADO CALLE VALENTIN GOMEZ

TOMA A SOLICITAR POR EL CONTRATISTA

TOMA PCT EXISTENTE

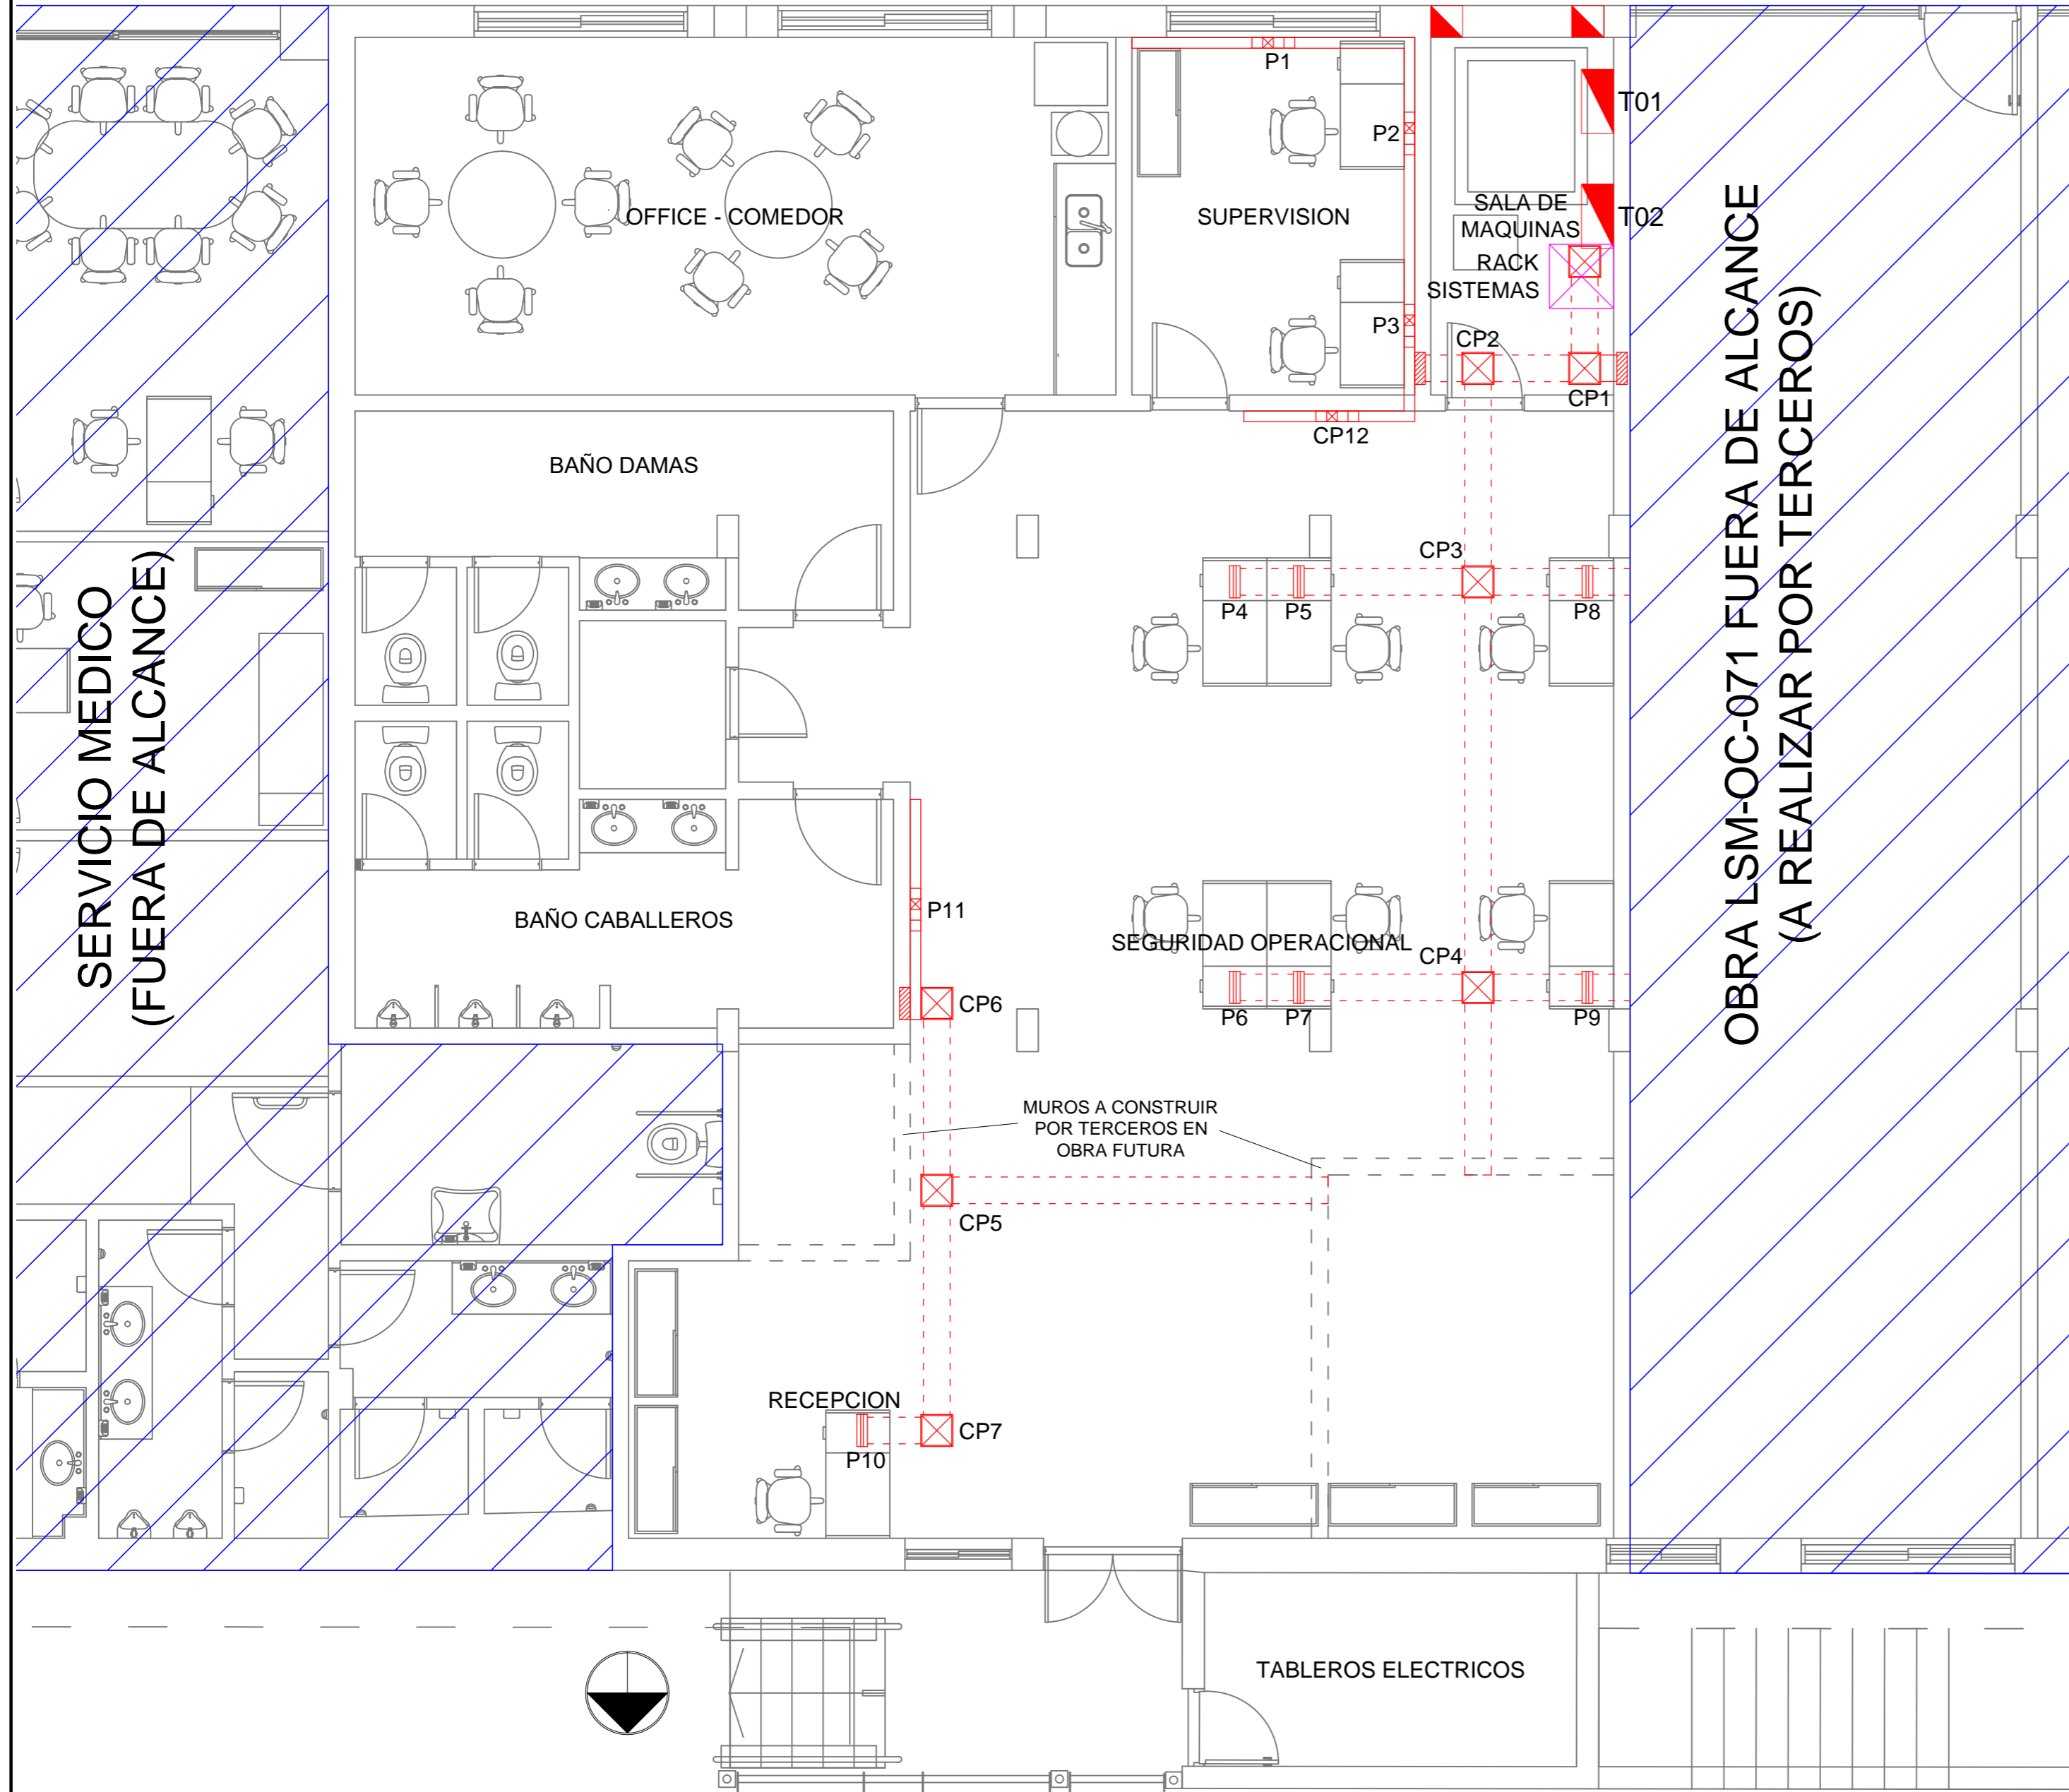

SIMBOLOGIAS:

- RACK SISTEMAS A PROVEER E INSTALAR SEGUN PETP
- ZOCALODUCTO DE TRES VIAS TIPO ZOLODA
- CANALIZACIONES BAJO PISO
- CAJAS DE PASE PARA INSTALACIONES CANALIZACIONES BAJO PISO
- PUESTO DE TRABAJO COMPLETO EN PERSICOPIO SEGUN PETP
- PUESTO DE TRABAJO COMPLETO EN ZOCALO SEGUN PETP
- ACCESORIO DE CANALIZACION BAJO PISO A PARED

NOTAS:

- 1.- LAS DIMENSIONES DE LOS DISEÑOS REPRESENTADOS SON SOLAMENTE DEMOSTRACIONES ESQUEMÁTICAS ORIENTATIVAS. EL CONTRATISTA DEBERÁ REALIZAR SU PROPIO DISEÑO. LAS UBICACIONES EXACTAS DE LOS ELEMENTOS SERÁN DEFINIDAS POR EL PROYECTO DEL CONTRATISTA CON LA APROBACIÓN DE LA INSPECCIÓN DE OBRA.
- 2.- TODOS LOS ELEMENTOS RESPONDERÁN A NORMAS I.R.A.M. Y PARTICULARES.

Firma Autor	Firma Usujó	Firma Coordinador Area	Firma Coordinador General	Firma Subgerente de Area	Firma Gerente de Linea
Subgerencia de Infraestructura - Obras e Ingenieria		OBRA: Refacción de Oficina de Seguridad Operacional en Estación Caseros - LSM		TRENES ARGENTINOS OPERACIONES	
Fecha: 11/2017		PLANO: Esquema Orientativo de Inst. Eléctricas Puestos de Trabajo			
Dibujó: J. Tomasello		Revisión		Línea San Martín	
Proyectó: Ing. J. C. Baldi					
Revisó: Ing. J. C. Baldi		Plano No. LSM-OC-069-PL005			

LADO VIAS PRINCIPALES