

1

2


3

4

A

A


DISEÑO

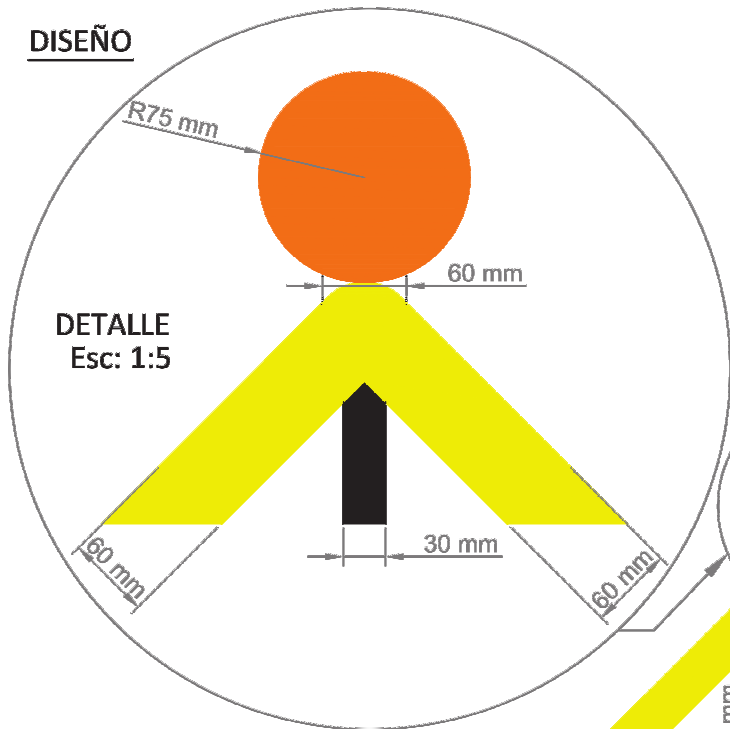

DETALLE
Esc: 1:5

FRENTE

VISTA

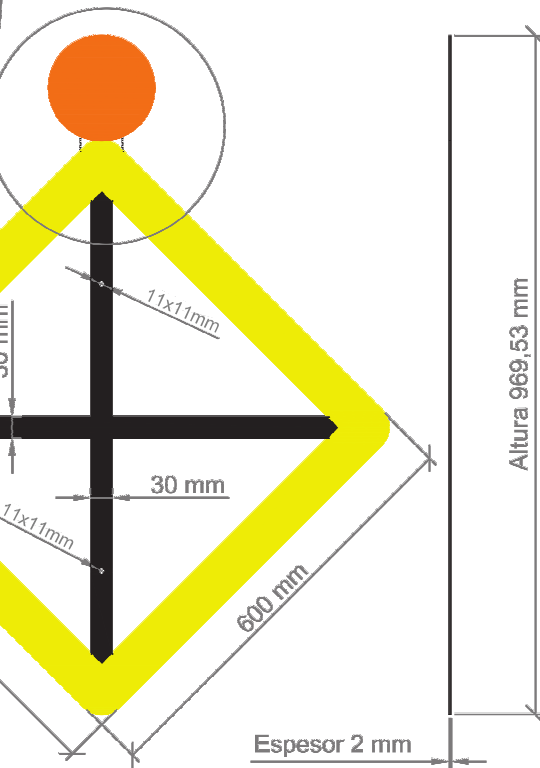


Altura 969.53 mm

Espesor 2 mm


C

C

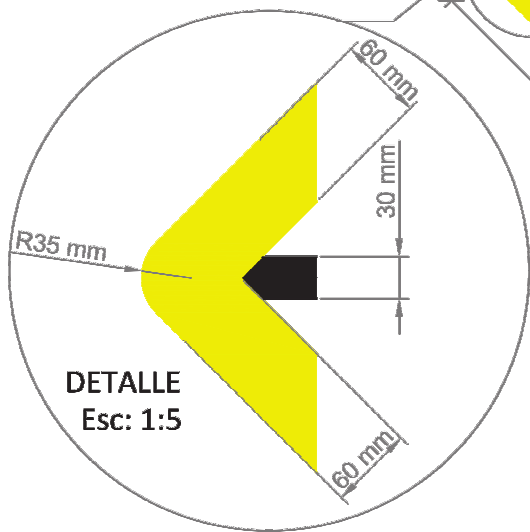

DETALLE
Esc: 1:5

REPLANTEO DE AGUJEROS

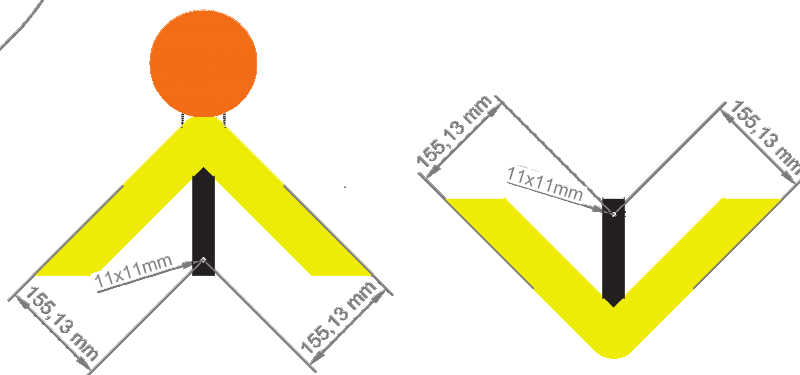

E

E

Operador: Operadora Ferroviaria		Fecha: 26/07/2017	Línea: Línea Mitre
Dibujado:		Título:	
Revisado:		TABLEROS INDICADORES DE PRECAUCIÓN ART. 130° (FIG. N°34 y FIG. N°35)	
Aprobado:			
Tamaño: A4	TRENES ARGENTINOS OPERACIONES	Área:	
Rev: Emision 2		Unidades: mm	
Escala: 1 : 10		Plano: SO-LR-TAB-003-E1	

F

F

1

2

3

4