



PLANTA

Calle Stevenson

Calle Stevenson


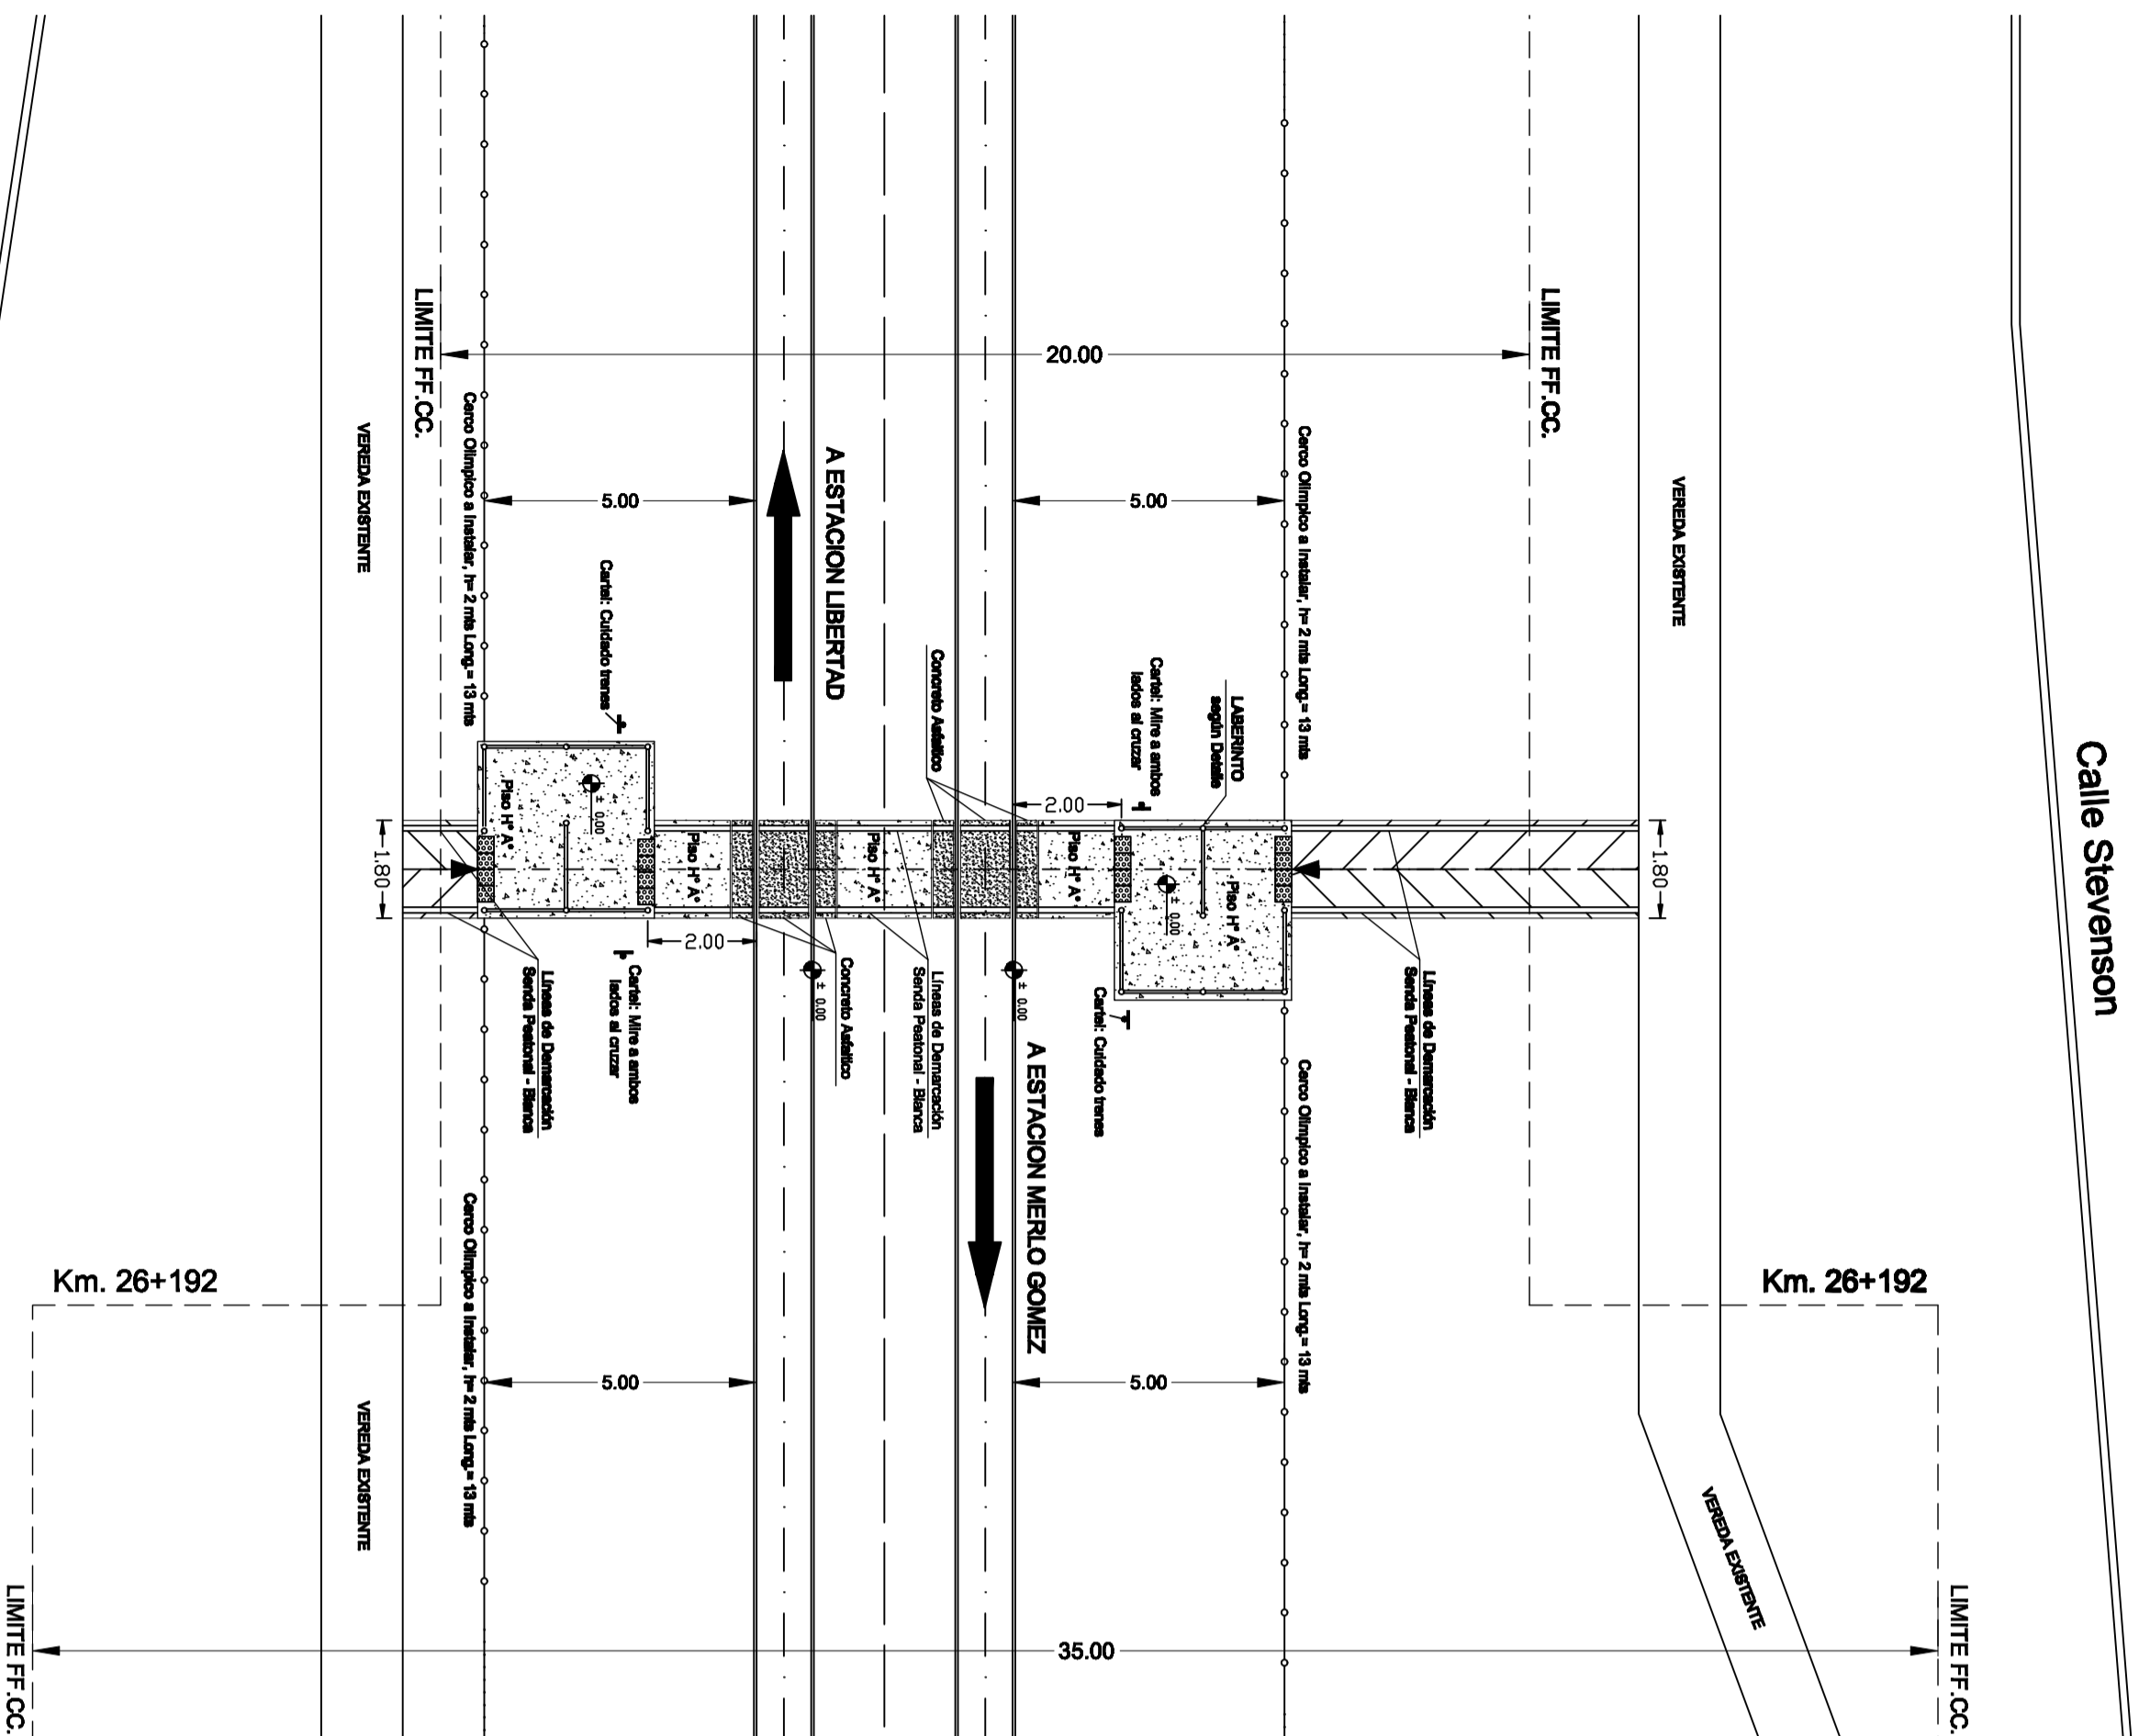


UBICACION GENERAL

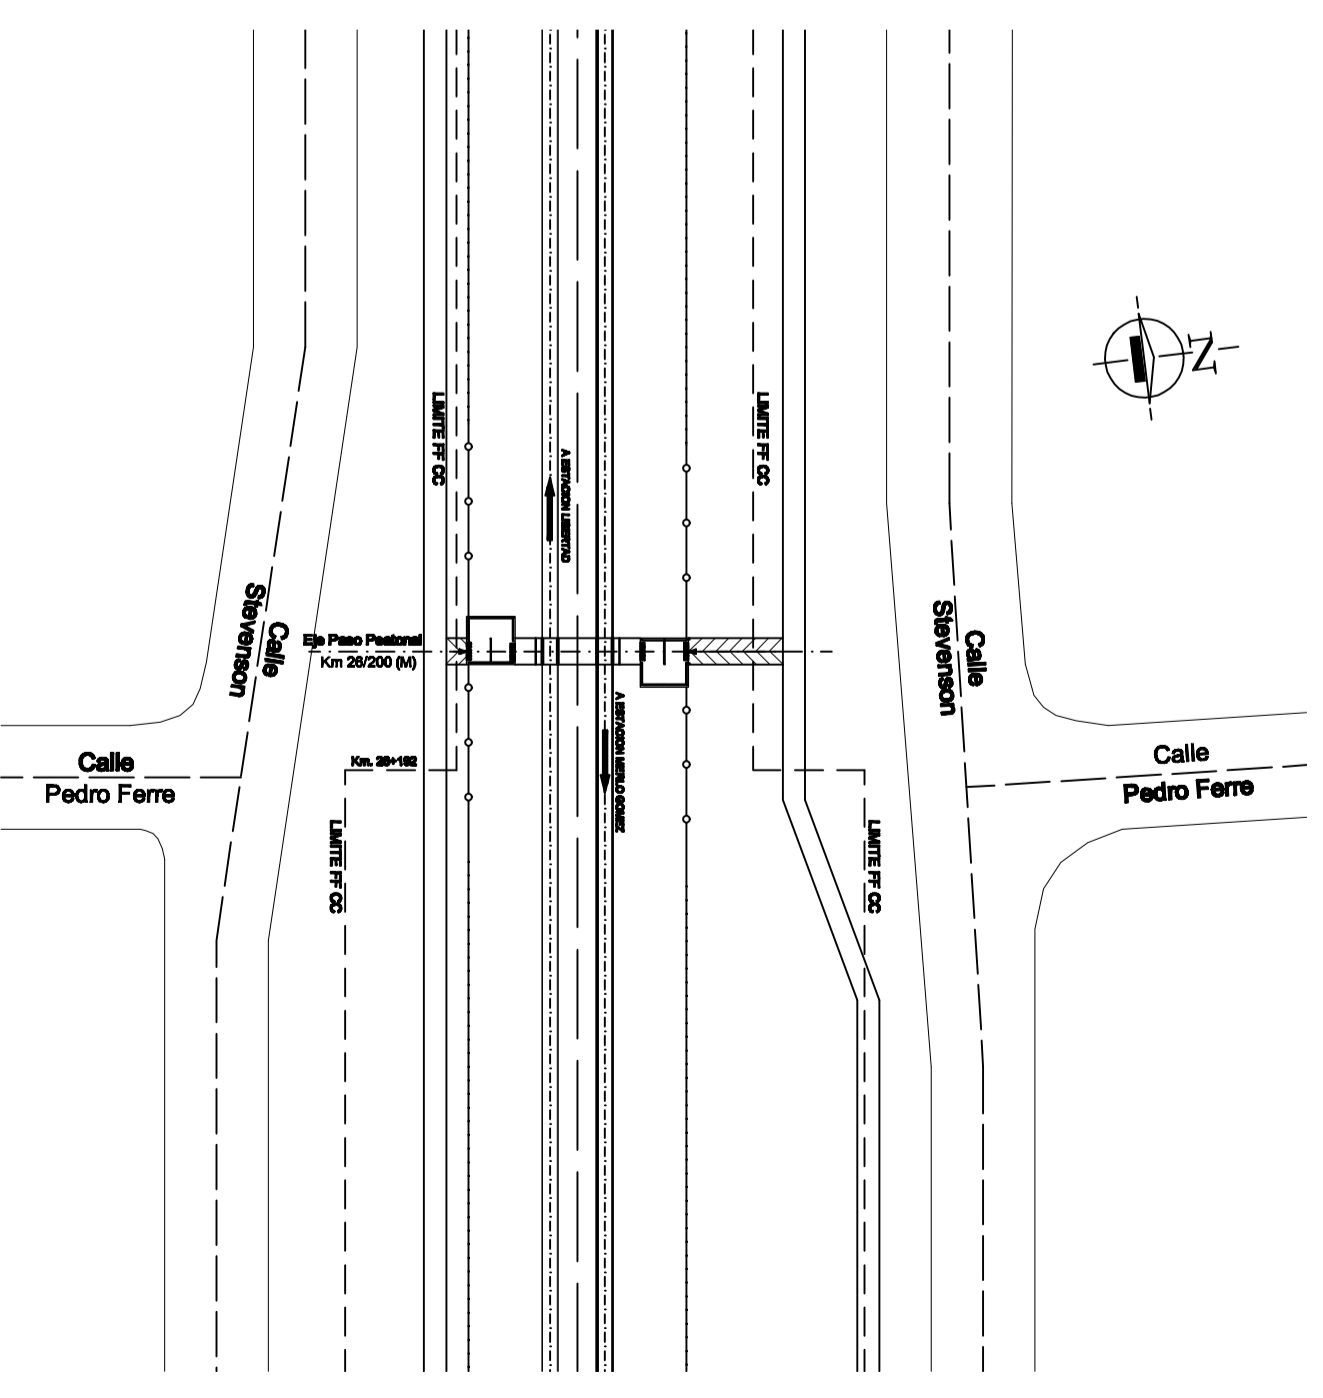


DETALLE LABERINTO

ESC. 1:50

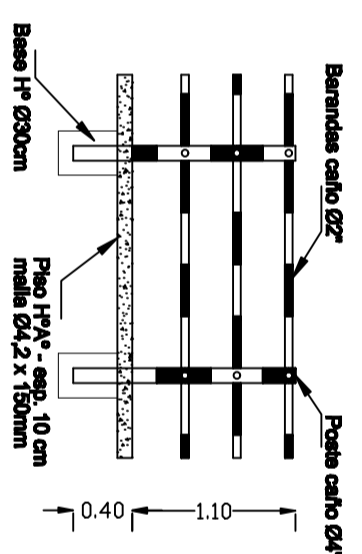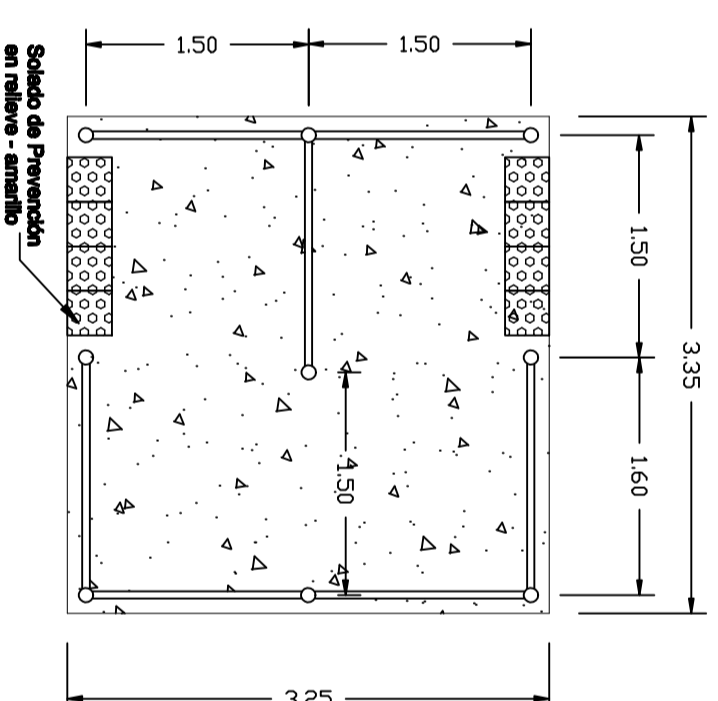

DETALLE REFUERZOS EN CERCOS

VISTA
ESC. 1:50

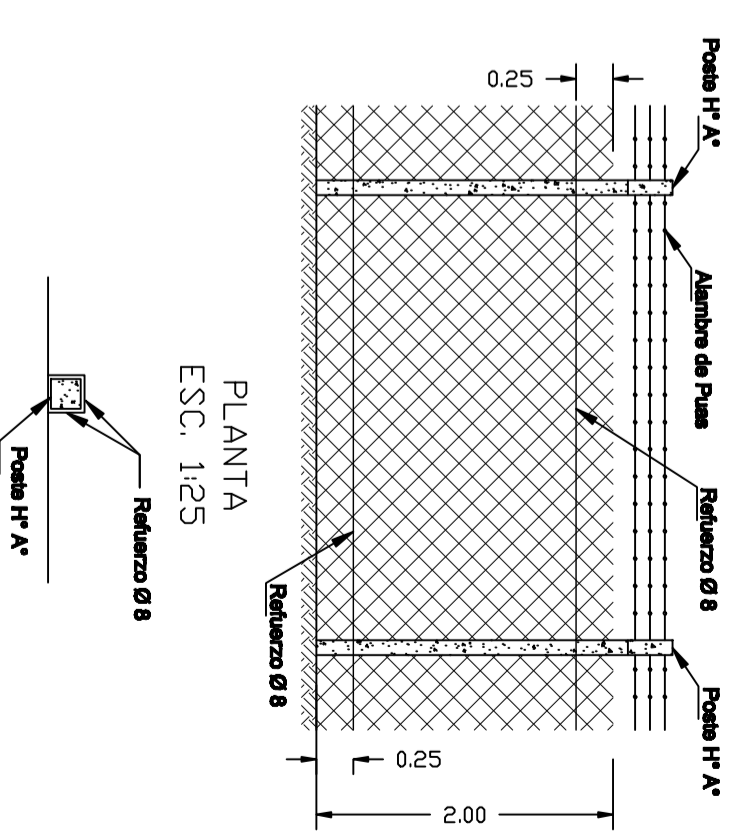

		Objeto: PASO PEATONAL A NIVEL, CALLE PEDRO FERRE KM 26/200 - RAMAL "M" LINEA BELGRANO SUR PARTIDO DE MORON	
SUBGERENCIA DE INFRAESTRUCTURA OFICINA TECNICA		Ubicación: ANTEPROYECTO Planta y Detalles	
Fecha: 26/04/17		Proyecto: Ing. P. Simman Diseñador/Verificador: Ing. H. Canoni Revisor: Ing. P. Simman	
Escala:	NP 0 0 0 0 0 0 0 0 C	Total de hojas:	1 de 1