TRENES ARGENTINOS
FOLIO
38
OPERADORA FERROVIARIA

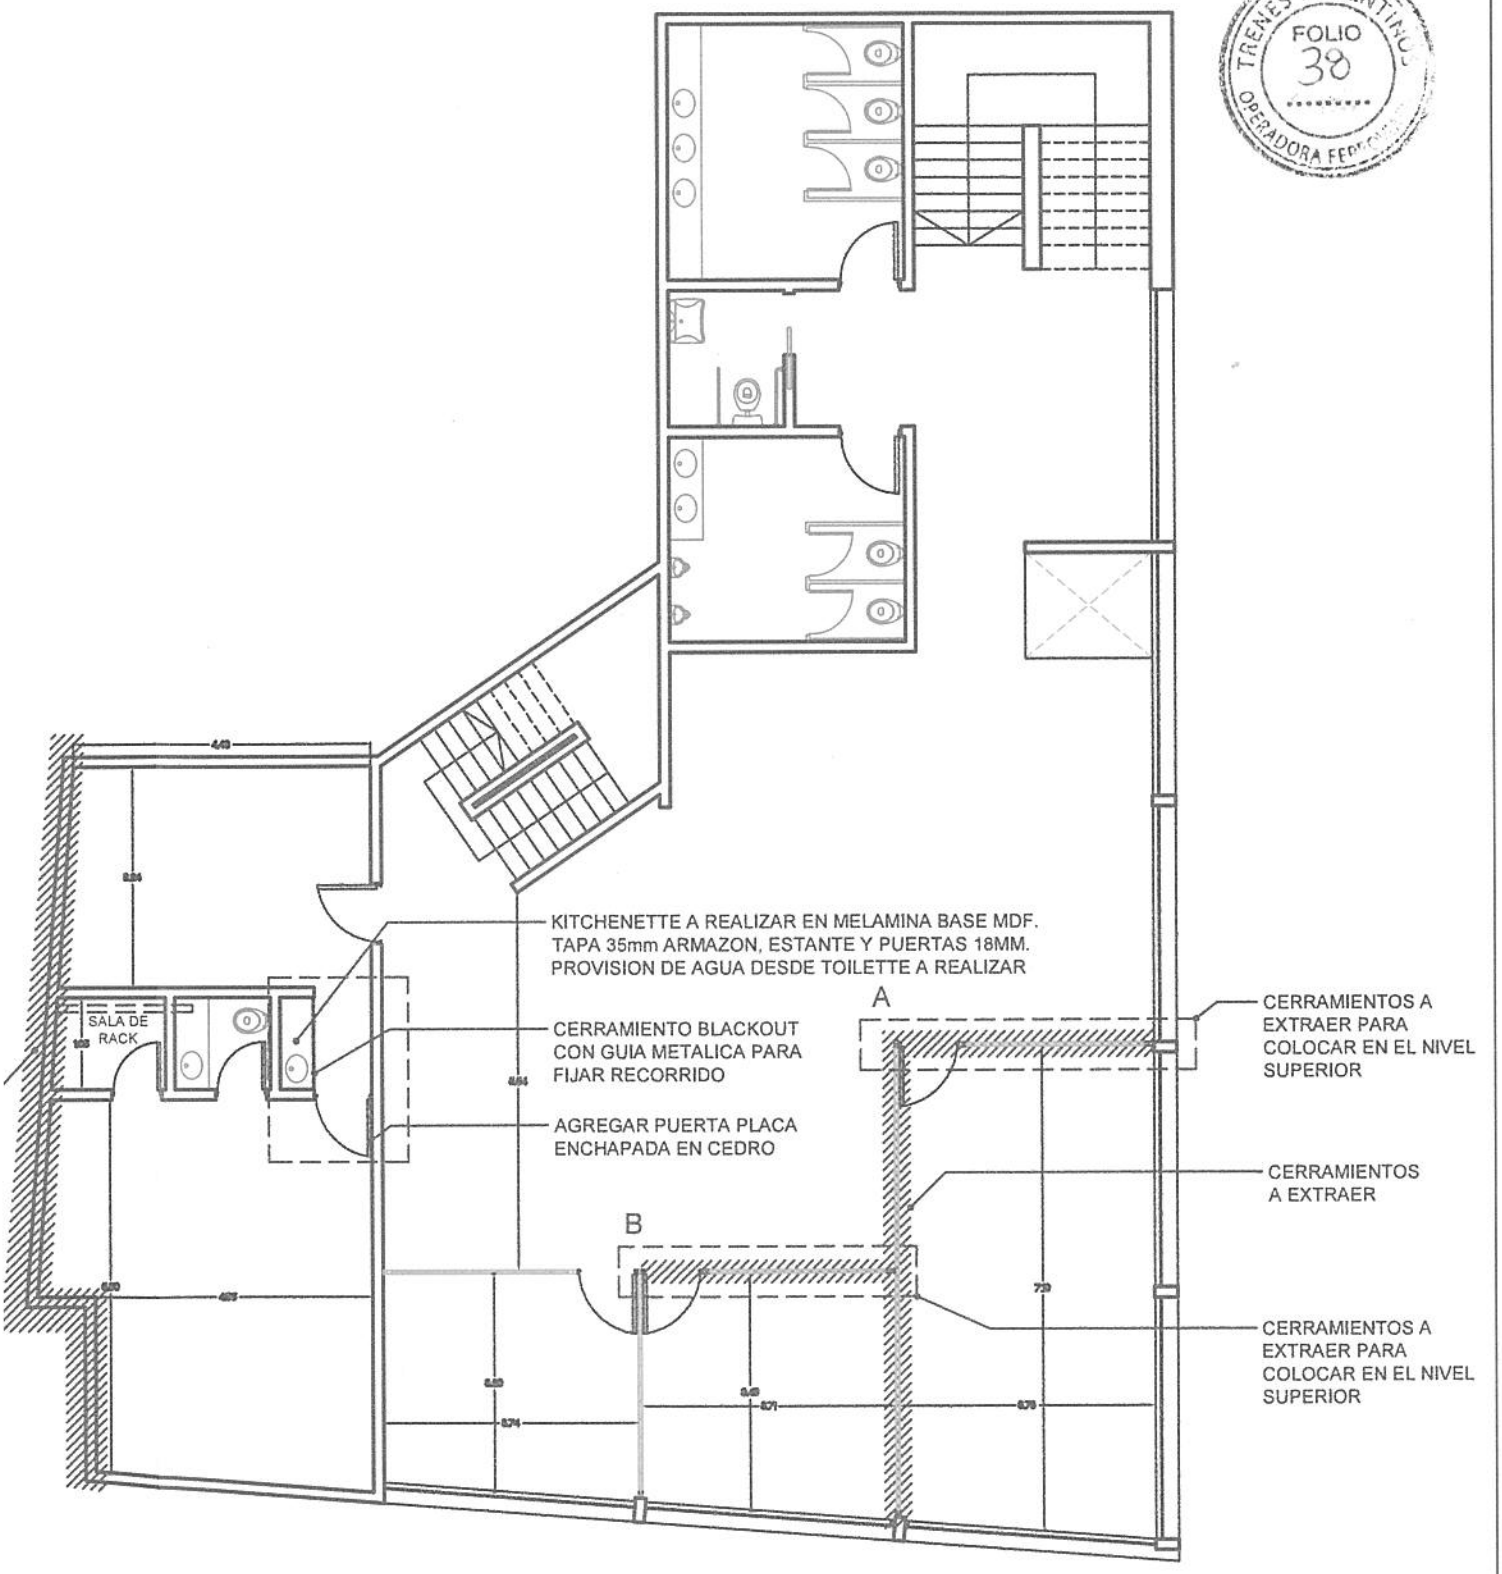

PRIMER PISO

Trenes Argentinos *Operadora Ferroviaria*

Operadora Ferroviaria Sociedad del Estado
Av. Dr. Ramos Mejía 1302, 4°, CABA (CP 1104)
Argentina. Tel. (54-11) 3220-630
www.trenesargentinos.gob.ar

Ministerio de Transporte
Presidencia de la Nación

DESCRIPCION

ADECUACION SEDE BULLRICH - SAP OBRA CIVIL

EJECUTO
Arq. FERNANDO MAMOTIUK
SUBGERENCIA DE VÍA Y OBRAS
TRENES ARGENTINOS
PROYECTOPERACIONES

APROBO

Ing. MARTÍN DE BONY
SUBGERENTE DE VÍA Y OBRAS
TRENES ARGENTINOS
OPERACIONES

Ing. Miguel Eduardo Fernández
GERENTE DE INGENIERÍA
OPERADORA FERROVIARIA SOCIEDAD DEL ESTADO

ESCALA	S/E	FECHA: 03/01/17	LINEA: SOFSE CENTRAL	RAMAL

LA FIRMA SE RESERVA LA PROPIEDAD DE ESTE ELABORADO CON PROHIBICION DE REPRODUCIRLO O TRANSFERIRLO EN TODO O EN PARTE A OTRA FIRMA O PERSONA SIN SU PREVIA AUTORIZACION ESCRITA.

PLANO TP TPB: SC-VO-ET042-PL01

R REVISION