PUESTO CENTRAL DE OPERACIÓN (PCO)

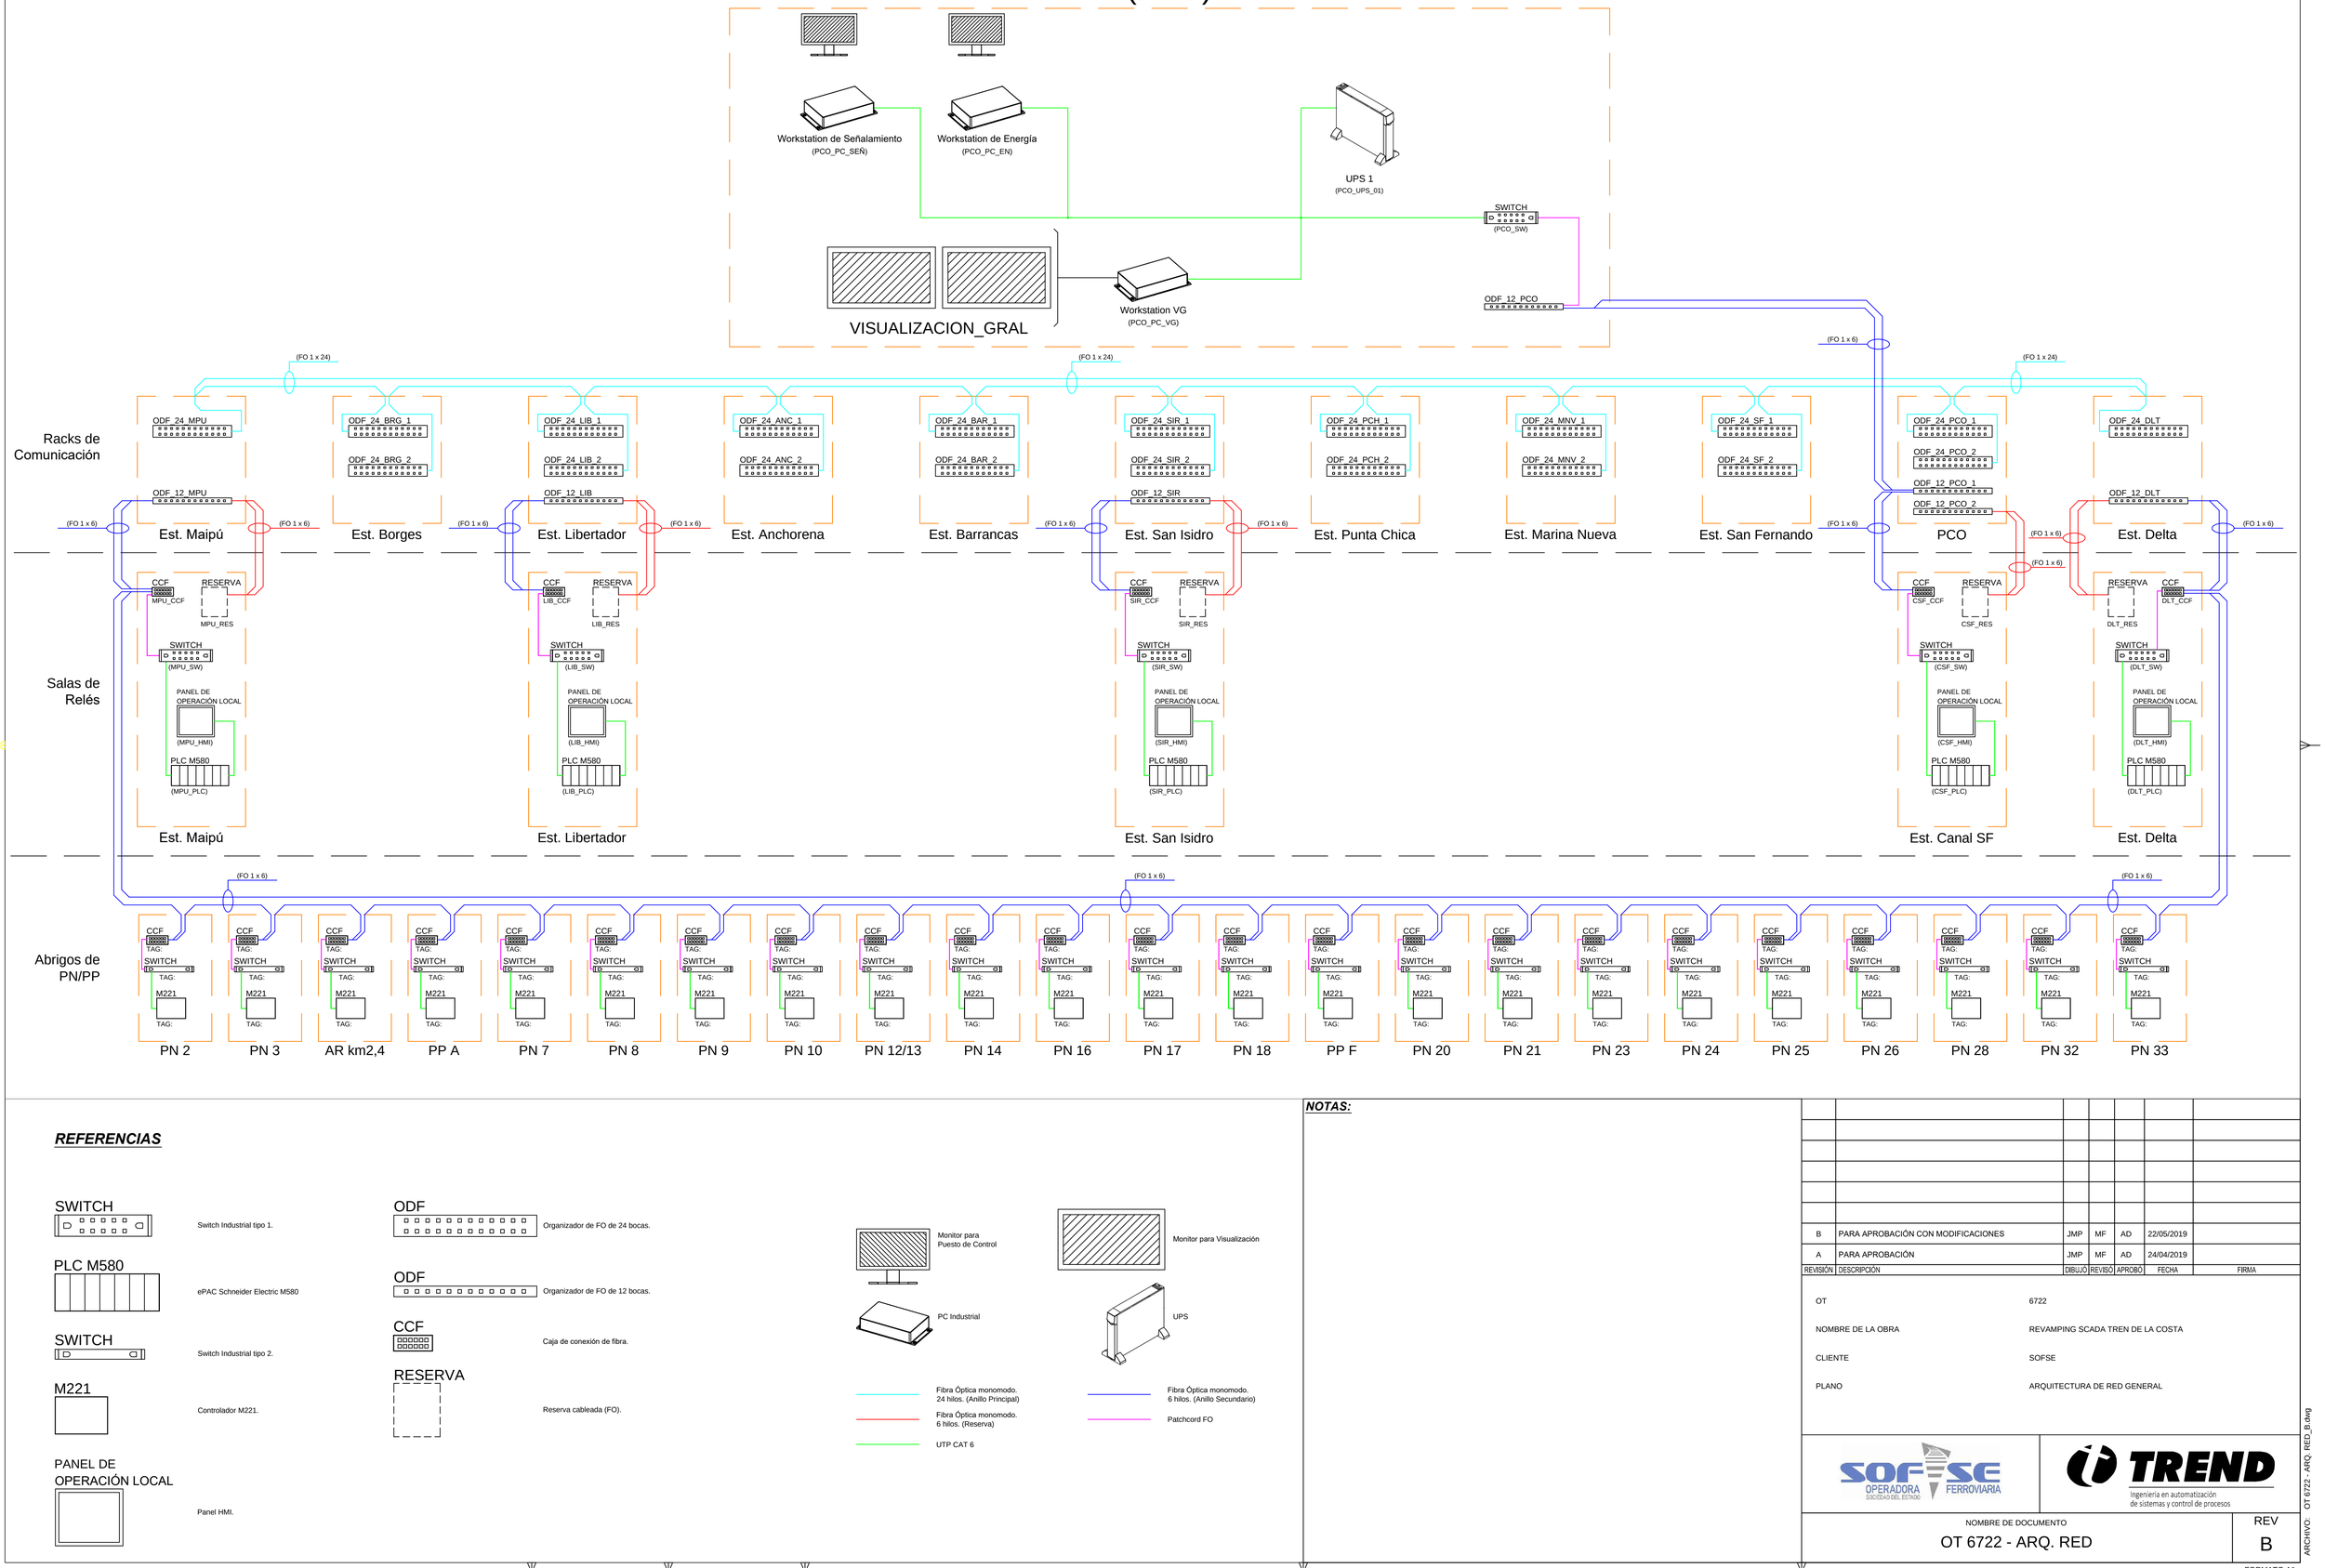

REFERENCIAS

SWITCH — Switch Industrial tipo 1.

PLC M580 — ePAC Schneider Electric M580

SWITCH — Switch Industrial tipo 2.

M221 — Controlador M221.

PANEL DE OPERACIÓN LOCAL — Panel HMI.

ODF — Organizador de FO de 24 bocas.

ODF — Organizador de FO de 12 bocas.

CCF — Caja de conexión de fibra.

RESERVA — Reserva cableada (FO).

Monitor para Puesto de Control

PC Industrial

Monitor para Visualización

UPS

Fibra Óptica monomodo. 24 hilos. (Anillo Principal)

Fibra Óptica monomodo. 6 hilos. (Reserva)

UTP CAT 6

Fibra Óptica monomodo. 6 hilos. (Anillo Secundario)

Patchcord FO

NOTAS:

REVISIÓN	DESCRIPCIÓN	DIBUJÓ	REVISÓ	APROBÓ	FECHA	FIRMA
B	PARA APROBACIÓN CON MODIFICACIONES	JMP	MF	AD	22/05/2019	
A	PARA APROBACIÓN	JMP	MF	AD	24/04/2019	

OT	6722
NOMBRE DE LA OBRA	REVAMPING SCADA TREN DE LA COSTA
CLIENTE	SOFSE
PLANO	ARQUITECTURA DE RED GENERAL

SOFSE OPERADORA FERROVIARIA SOCIEDAD DEL ESTADO

TREND Ingeniería en automatización de sistemas y control de procesos

NOMBRE DE DOCUMENTO: OT 6722 - ARQ. RED

REV: B

ARCHIVO: OT 6722 - ARQ. RED_B.dwg

FORMATO A1