

UNIDAD EJECUTORA
DE OBRAS E
INGENIERÍA

FECHA: 10/03/2017

Dibujó: -

Proyectó: -

Revisó: -

OBRA:
TALLER J.L.SUAREZ - AMPLIACION DE PLANTA
DESCARGA COMBUSTIBLES - CONSTRUCCION DE
CANAleta COLECTORA POR DERRAME DE
COMBUSTIBLES

PLANO:
SITUACION ACTUAL

**OPERADORA FERROVIARIA
SOCIEDAD DEL ESTADO**


Línea Mitre

Medidas en "m" Esc: S/E

Plano N°:
LMT-OC-0050/01


Gral. Guido

Gral. J.A. Frias

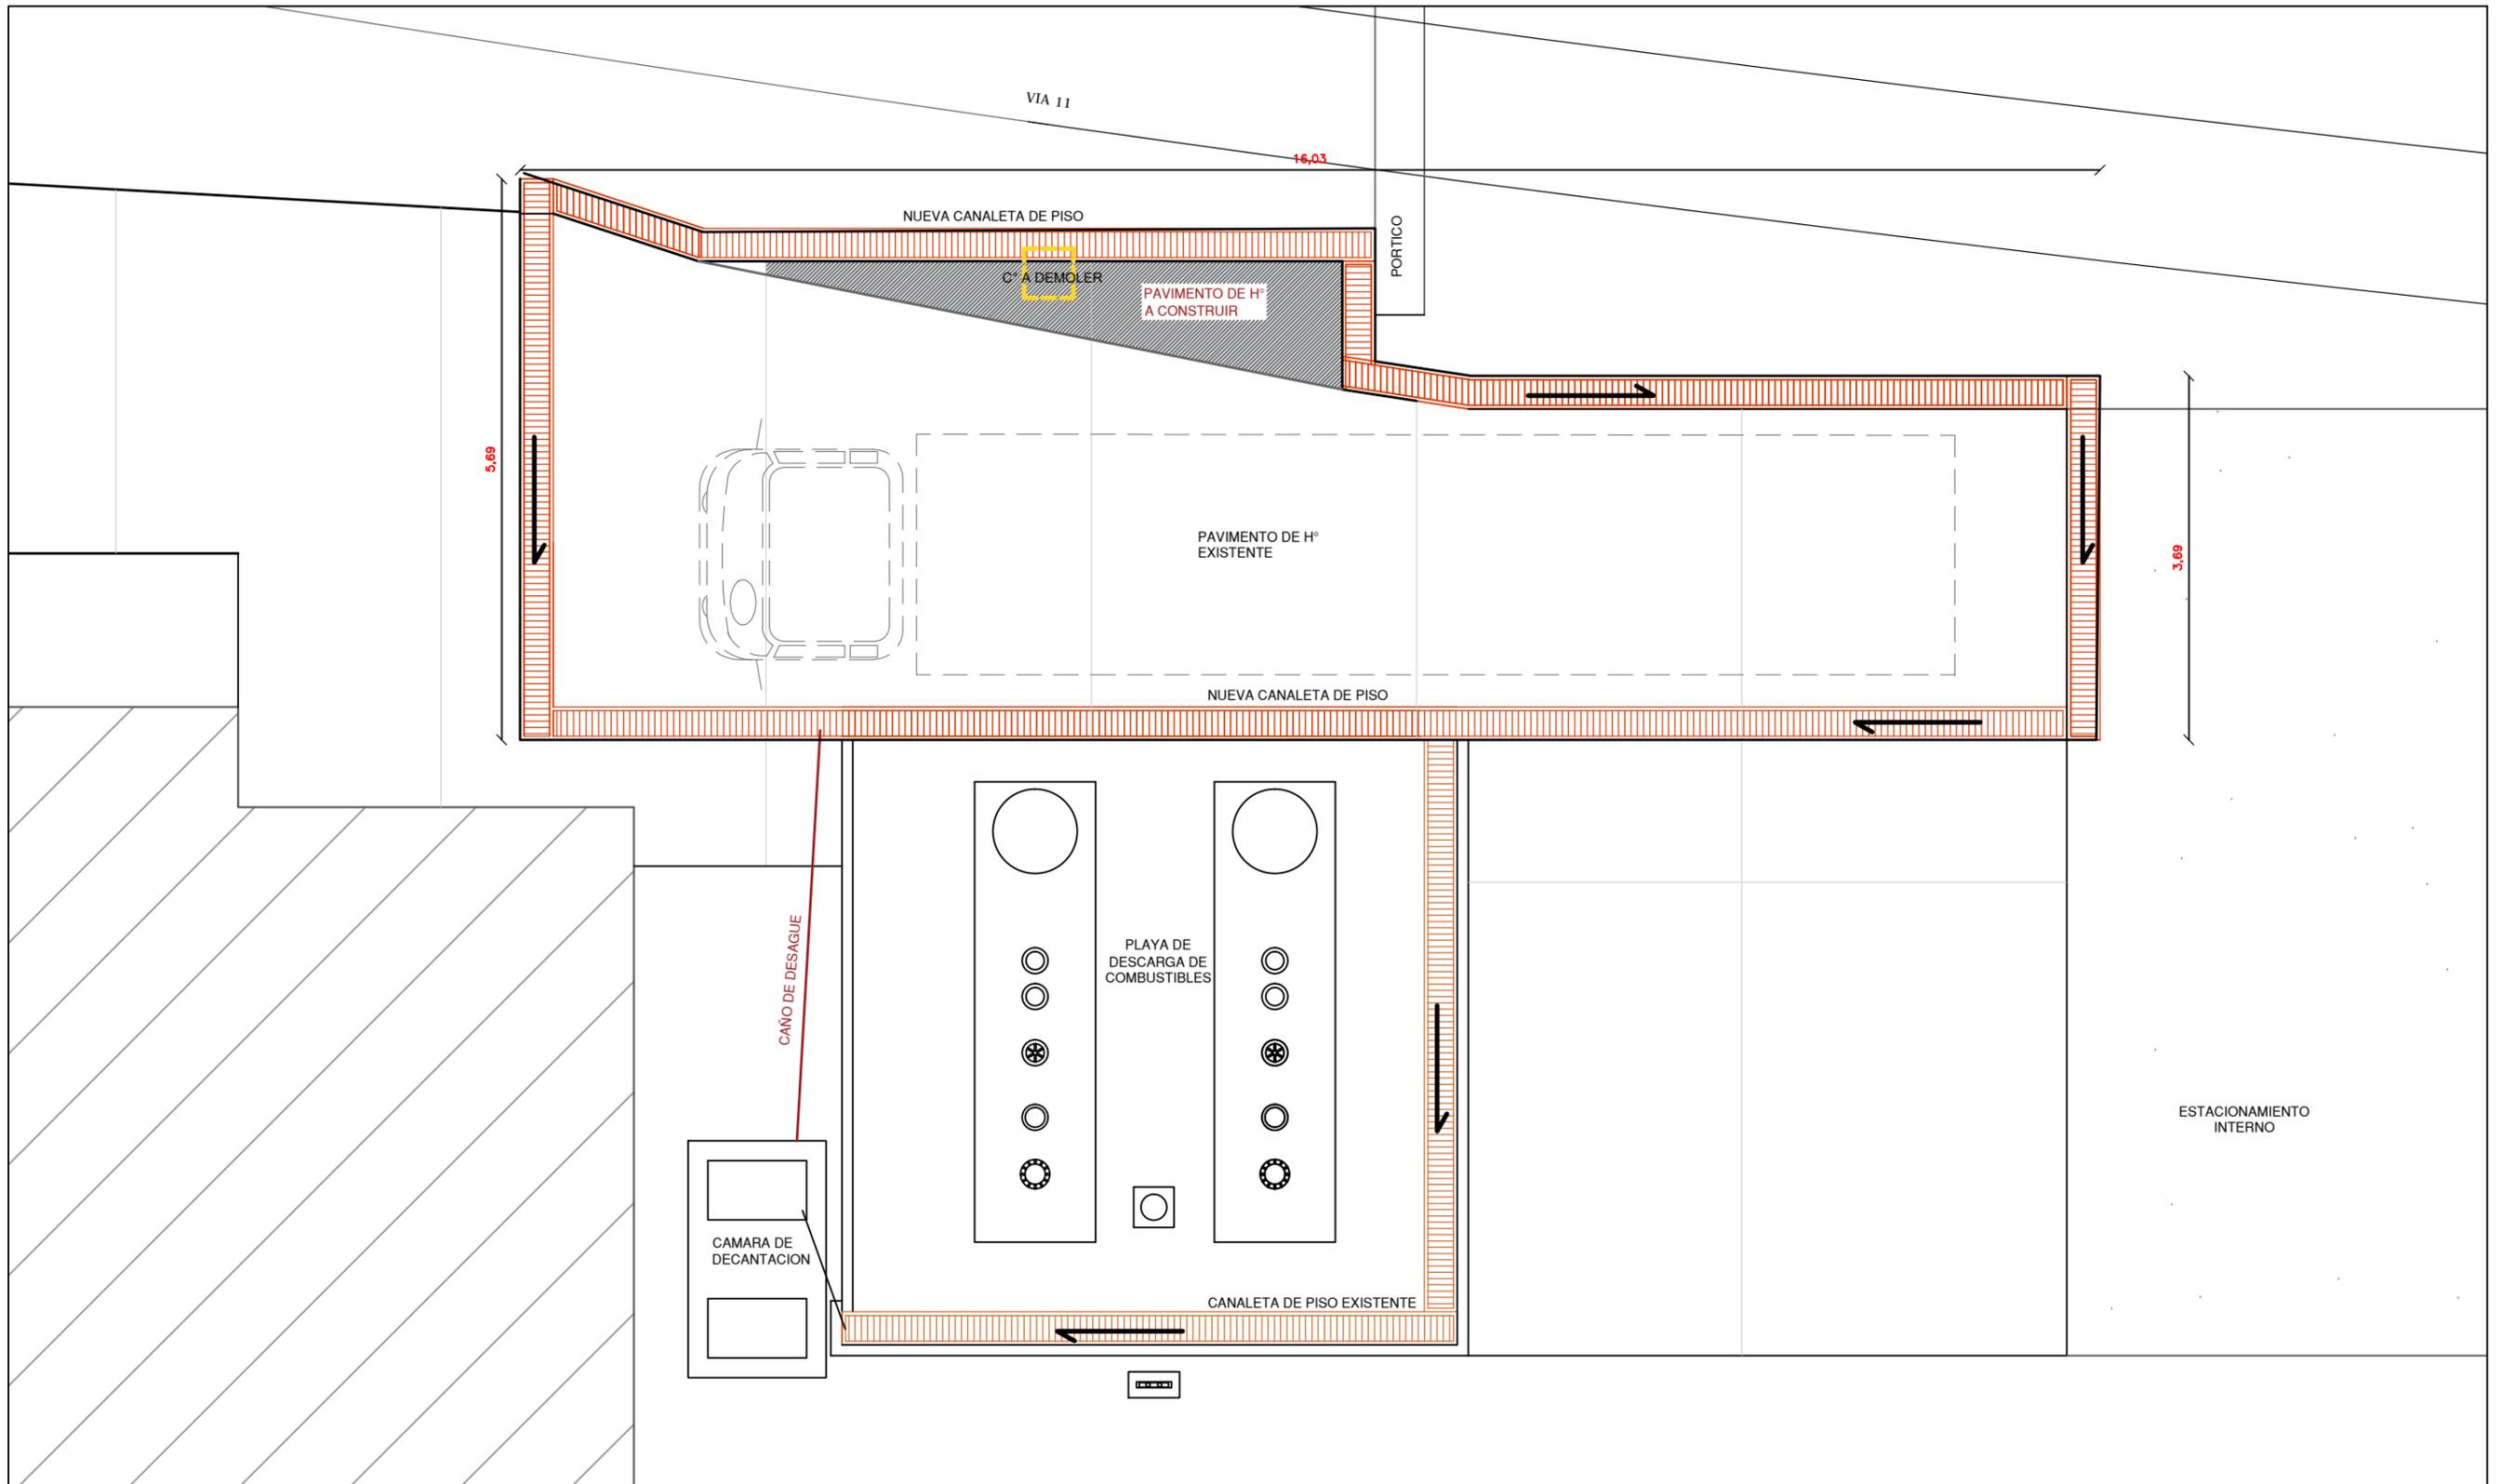


UNIDAD EJECUTORA DE OBRAS E INGENIERÍA FECHA: 10/03/2017 Dibujó: - Proyectó: - Revisó: -	OBRA: TALLER J.L.SUAREZ - AMPLIACION DE PLANTA DESCARGA COMBUSTIBLES - CONSTRUCCION DE CANALETA COLECTORA POR DERRAME DE COMBUSTIBLES	OPERADORA FERROVIARIA SOCIEDAD DEL ESTADO Línea Mitre	
	PLANO: PROYECTO		Medidas en "m" Esc: 1:200
			Plano N°: LMT-OC-0050/02

DETALLE

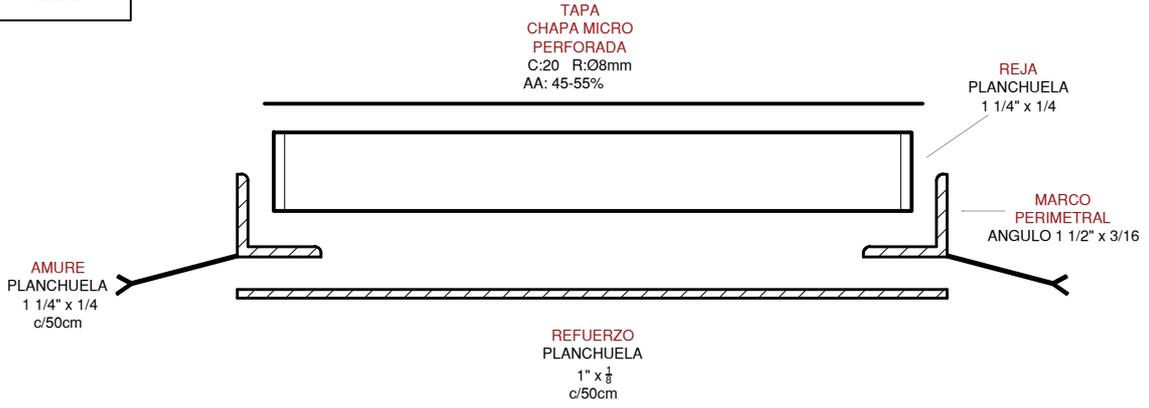

DETALLE

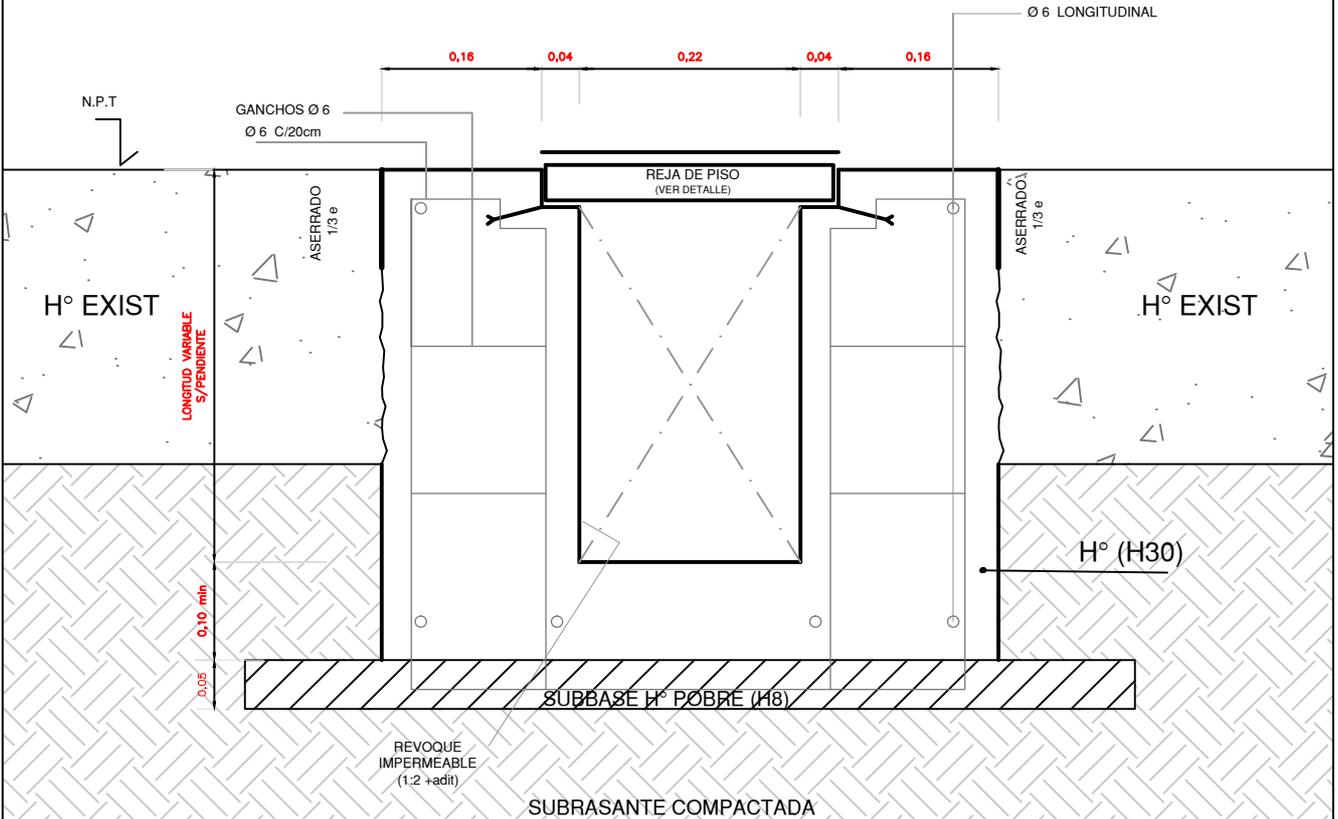

<p>UNIDAD EJECUTORA DE OBRAS E INGENIERÍA</p>	<p>OBRA: TALLER J.L.SUAREZ - AMPLIACION DE PLANTA DESCARGA COMBUSTIBLES - CONSTRUCCION DE CANALETA COLECTORA POR DERRAME DE COMBUSTIBLES</p>	<p>OPERADORA FERROVIARIA SOCIEDAD DEL ESTADO</p>
<p>FECHA: 10/03/2017</p> <p>Dibujó: -</p> <p>Proyectó: -</p> <p>Revisó: -</p>	<p>PLANO:</p> <p>PLANO DE DETALLE</p>	