


Empresas Constructoras:
DESACI
ECOFISA
IMPRESIT, SIDERCO
SADE
TECHINT

TIMONERIA DE CAMBIOS - POS. 81,
82, 87, 184, - BARRA DE DETECCION

HOJA: 53 DE: 132

1E40D00020

REV. 7

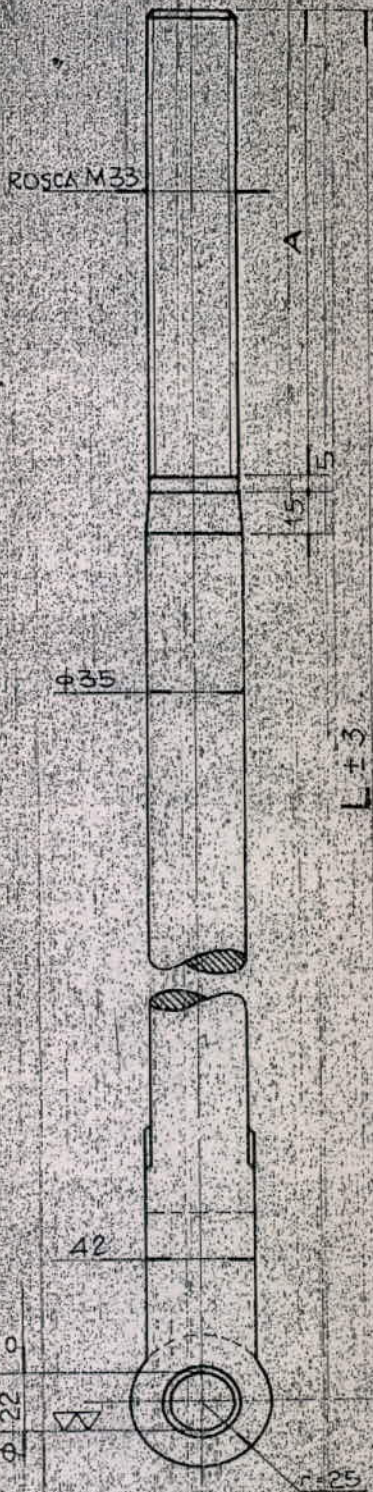


ELIMINAR CANTOS VIVOS

ESC. 1:2,5

MATERIAL:
ACERO SAE 1020
FORJADO

TERMINACION:
DOS MANOS ANTIOXIDO CROMATO DE ZINC
DOS MANOS ESMALTE SINTETICO NEGRO
EXCEPTO EN LA PARTE ROSCADA

POS	L	A	PESO	CAMBIO
81	1030	170	7,8 Kg	SIM. U-36, U-50, 85 Y 100 Lbs
82	1150	170	8,7 Kg	SIM. UIC-60 Y MAR. 302 PC
87	940	300	7,2 Kg	TRAMPA
184	3560	300	27 Kg	TRAMPA N° 104-MAC. B - KM.5

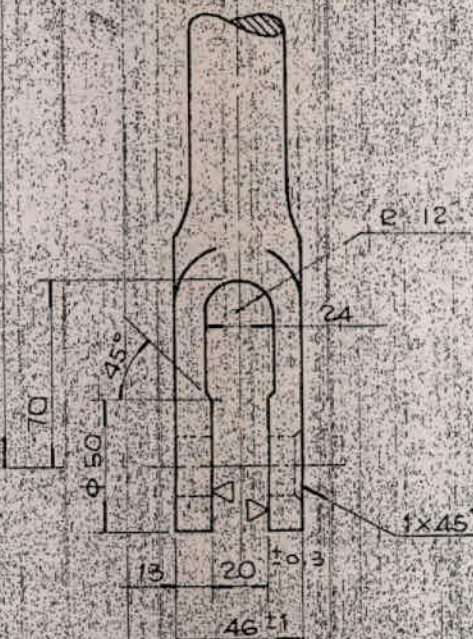


Ing. HORACIO GANDARA
COORDINADOR GEN. SEÑALAMIENTO
OPERADORA FERROVIARIA S.F.
LINEA ROCA

REV.	INTERINO	MODIFICACION	FECHA
7	J.C.G.	CONF. A OBRA	15-7-85

DRG. P. 023/A

SEÑALAMIENTO DE LA OBRA
OPERADORA FERROVIARIA S.F.
LINEA ROCA

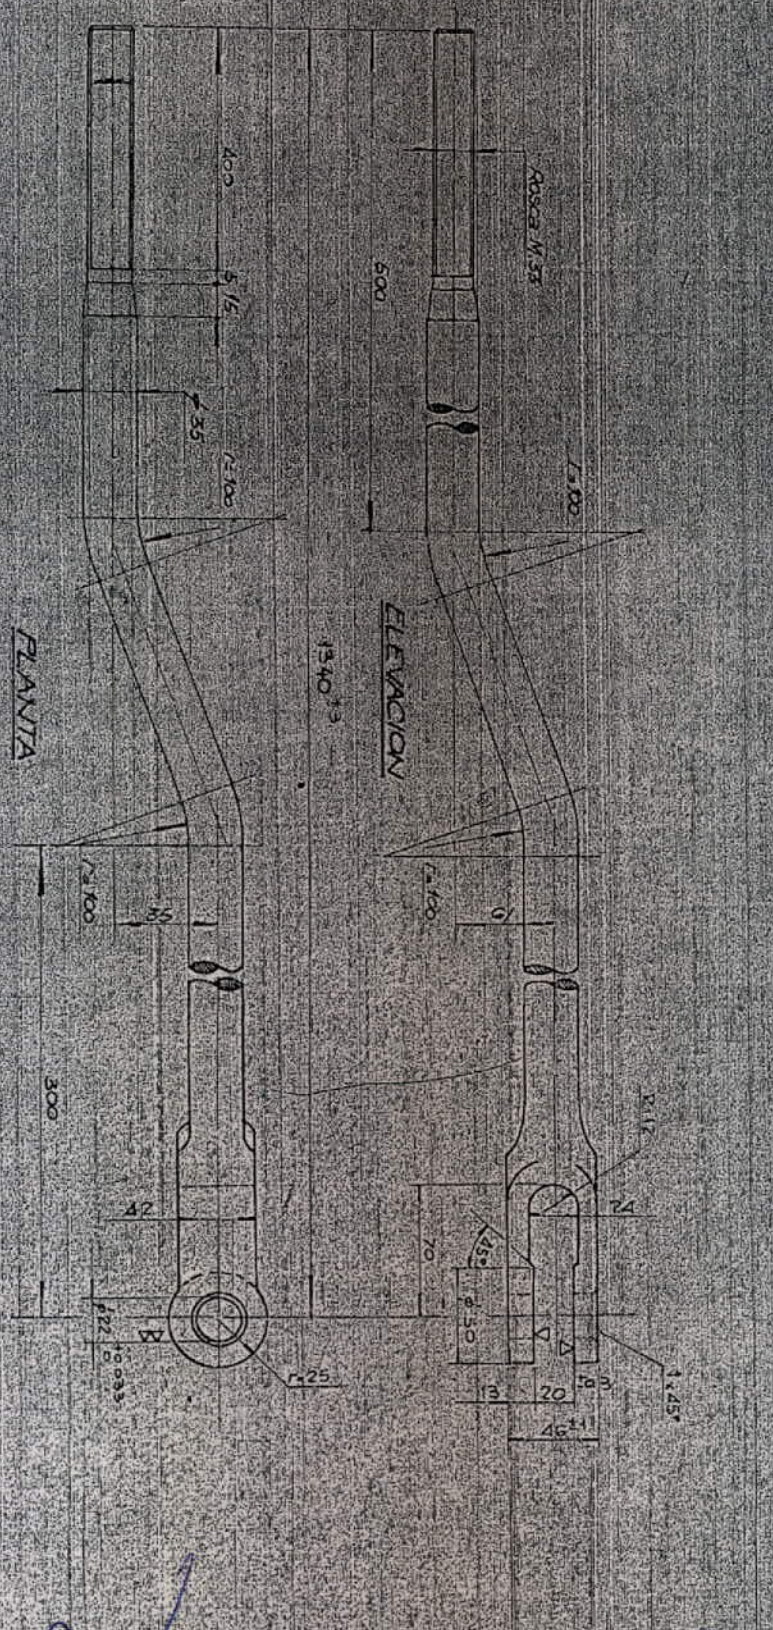

MATERIAL ROSEDO SPT 1020 FORJADO
 ESCALA 1/25
 PESO 105kg

TERMINACION DE LAS MANOS DE AUTOMATICO CROMATO
 DE ZINC Y DOS MANOS ESTALITE SINTETICO
 NEGRO EXENTO EN LAS PARTES ROSAADAS

ELIMINAR CANTOS VIVOS

Empresario	CONSTRUCTORA	NOVA	56	08-102
DISEÑO	CONSTRUCTORA	1E400000020		
IMPRESO	CONSTRUCTORA			
SCALE	CONSTRUCTORA			
TITULO	CONSTRUCTORA			

TIMONERIA DE CAMBIOS
 BARRA DE DETECCION PARA
 CAMBIO SLIP DOBLE POS B4

[Signature]
 ING. HORACIO SANDARA
 COORDINADOR GRAL. SEÑALAMIENTO
 OPERADORA FERROVIARIA S.E.
 LINEA ROCA

[Signature]
 FRENIA
 DE INFRAESTRUCTURA
 OPERADORA FERROVIARIA S.E.
 LINEA ROCA

Empresas
Construtoras:
DESACI
ECOFISA
IMPRESIT SIDECO
SADE
TECHINT

TIMONERIA DE CAMBIOS
POS. 99-112 - BARRA FRONTAL

HOJA: 62 DE: 132

1E 40 DO 0020

REV. 7


~ (V)

ELIMINAR CANTOS VIVOS


ESC. 1:2,5

MATERIAL:
ACERO SAE 1020 - FORJADO

TERMINACION:
DOS MANOS ANTIOXIDO CROMATO DE
ZINC - DOS MANOS ESMALTE
SINTETICO NEGRO - EXCEPTO EN LA
PARTE ROSCADA.

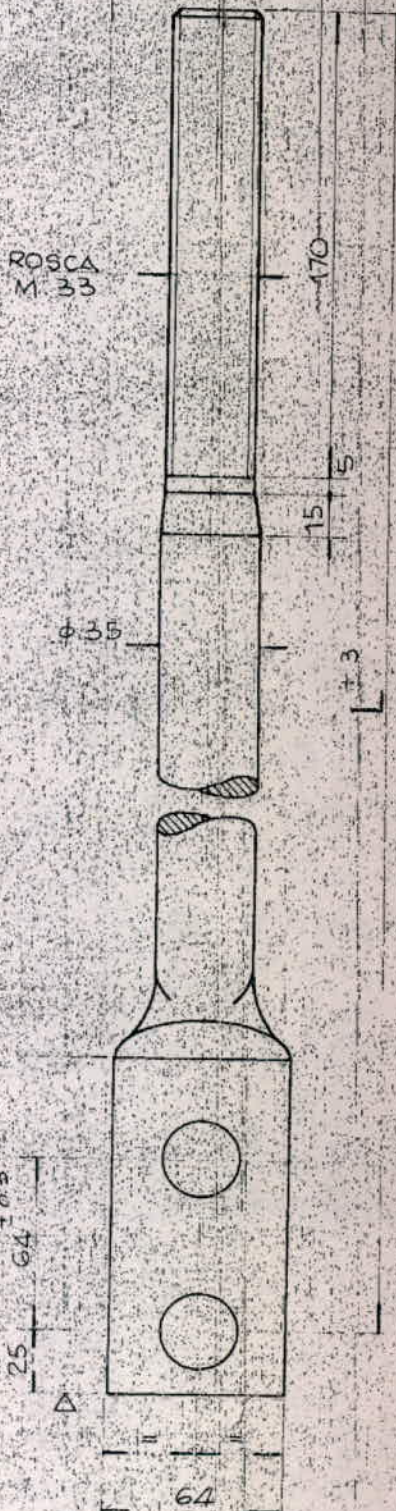

POS	L	PESO	CAMBIO
99	865	6.9Kg	S.D. U.50, U.C.60, U.36
112	930	7.4Kg	S.D. 85 Y 100 Lbs

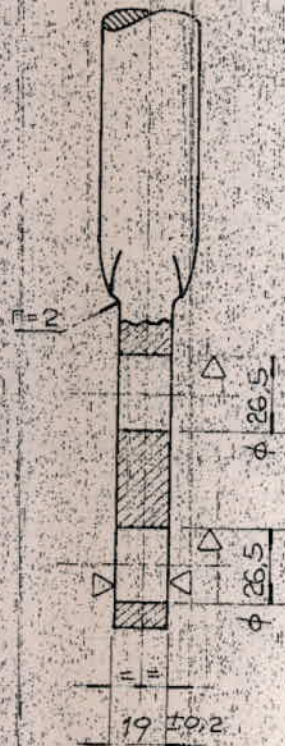

REV.	INTERVINO	MODIFICACION	FECHA
7	J.C.G.	CONF. A OBRA	15-7-85

ORG. P. 023/A

[Handwritten signature]

Ing. HORACIO...
COORDINADOR GRAL. SENALAMIENTO
OPERADORA FERROVIARIA S.E.
LINEA ROCA


[Handwritten signature]
ING. GUILLERMO FRENCIA
COORDINADOR DE INFRAESTRUCTURA
OPERADORA FERROVIARIA S.E.
LINEA ROCA

DEPARTAMENTO	MULTIPLICACION	FECHA
J.C.G.	CONF. A OBRA	15-7-85

MATERIAL:
ACERO SAE 1020
FORJADO

TERMINACION:
DOS MANOS ANTIOXIDO CROMATO DE ZINC
DOS MANOS ESMALTE SINTETICO NEGRO
EXCEPTO EN LA PARTE ROSCADA

ESC. 1:2,5

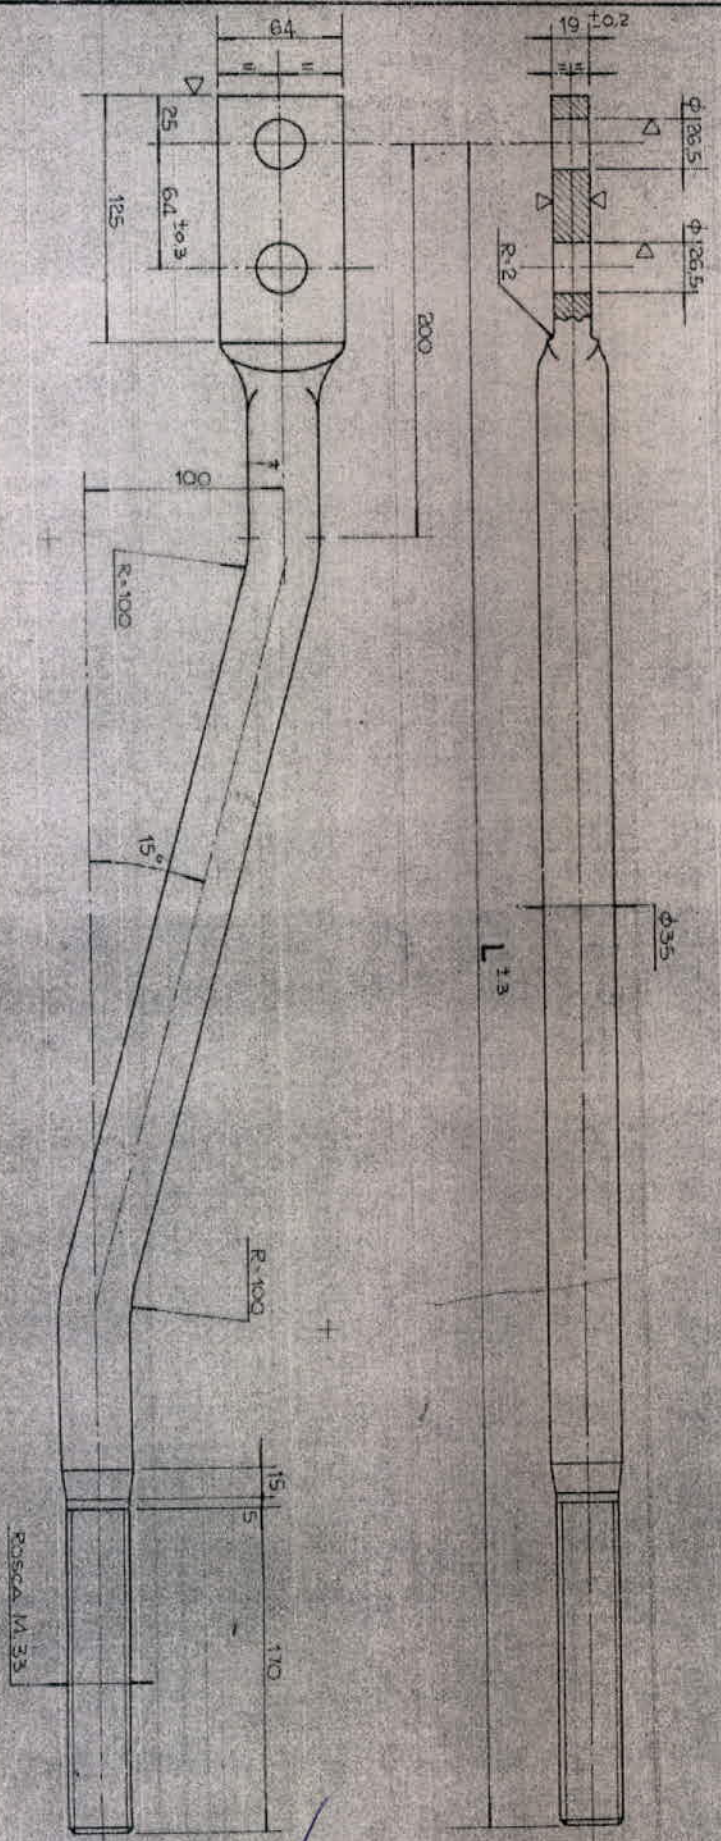

POS	L	CAMBIO	PE 30
100	865	SUP DOBLE U 36, U 50, UIC 60	72 Kg
113	930	SUP DOBLE 85 T 100 LPS	78 Kg

ELIMINAR CANTOS VIVOS

2/ (17)

Empresa	CONSTRUCTORA	TIMONERIA DE CAMBIOS	NOVA: 63	DE: 132
DESAFI	ESPAÑA	POS 100 - 113	1E40	DD00020
INVESTI SURCO	SAE	BARRA FRONTAL	REV 7	
TECNIC				

[Handwritten signature]

Ing. HORACIO GANDARA
COORDINADOR GRAL. SEÑALAMIENTO
OPERADORA FERROVIARIA S.E.
LINEA ROCA

[Handwritten signature]

INGENIERO FRENCIA
SUBGERENTE DE INFRAESTRUCTURA
OPERADORA FERROVIARIA S.E.
LINEA ROCA