



PARANTE VERTICAL

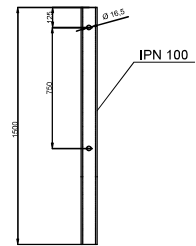

CONJUNTO: PAÑO REJA

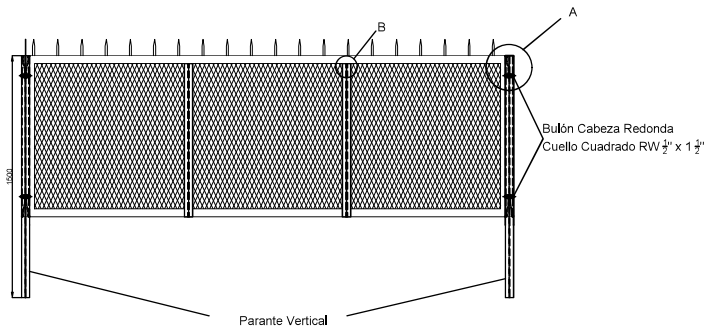

NOTA:
TODOS LOS COMPONENTES QUE CONFORMAN EL PAÑO REJA, DEBEN ESTAR PROTEGIDOS CONTRA LA OXIDACION Y CORROSION AMBIENTAL MEDIANTE EL PROCEDIMIENTO DE GALVANIZADO EN CALIENTE.

Unidad de Medida = mm

| | | |
|---------------------------------------|-------------------------|--------------------------------|
| VIA Y OBRAS - Línea Sarmiento | Plano N° : C1 | Escala 1:30 |
| PAÑO REJA PARA CERRAMIENTO PERIMETRAL | Dibujó : Manuel Zalazar | IF-2018-22500977-APN-GLS#SOFSE |
| | Fecha : 20/05/2016 | |



República Argentina - Poder Ejecutivo Nacional
2018 - Año del Centenario de la Reforma Universitaria

**Hoja Adicional de Firmas
Pliego Especificaciones Tecnicas**

Número: IF-2018-22500977-APN-GLS#SOFSE

HAEDO, BUENOS AIRES

Lunes 14 de Mayo de 2018

Referencia: RC 28871 - Paño de reja

El documento fue importado por el sistema GEDO con un total de 1 pagina/s.

Digitally signed by GESTION DOCUMENTAL ELECTRONICA - GDE
DN: cn=GESTION DOCUMENTAL ELECTRONICA - GDE, c=AR, o=MINISTERIO DE MODERNIZACION,
ou=SECRETARIA DE MODERNIZACION ADMINISTRATIVA, serialNumber=CUIT 30715117564
Date: 2018.05.14 10:52:04 -03'00'

Ezequiel Roberto Pereyra
Asesor
Gerencia Línea Sarmiento
Operadora Ferroviaria Sociedad del Estado

Digitally signed by GESTION DOCUMENTAL ELECTRONICA - GDE
DN: cn=GESTION DOCUMENTAL ELECTRONICA - GDE, c=AR, o=MINISTERIO DE MODERNIZACION, ou=SECRETARIA DE MODERNIZACION ADMINISTRATIVA, serialNumber=CUIT 30715117564
Date: 2018.05.14 10:52:05 -03'00'