SITUACIÓN ACTUAL

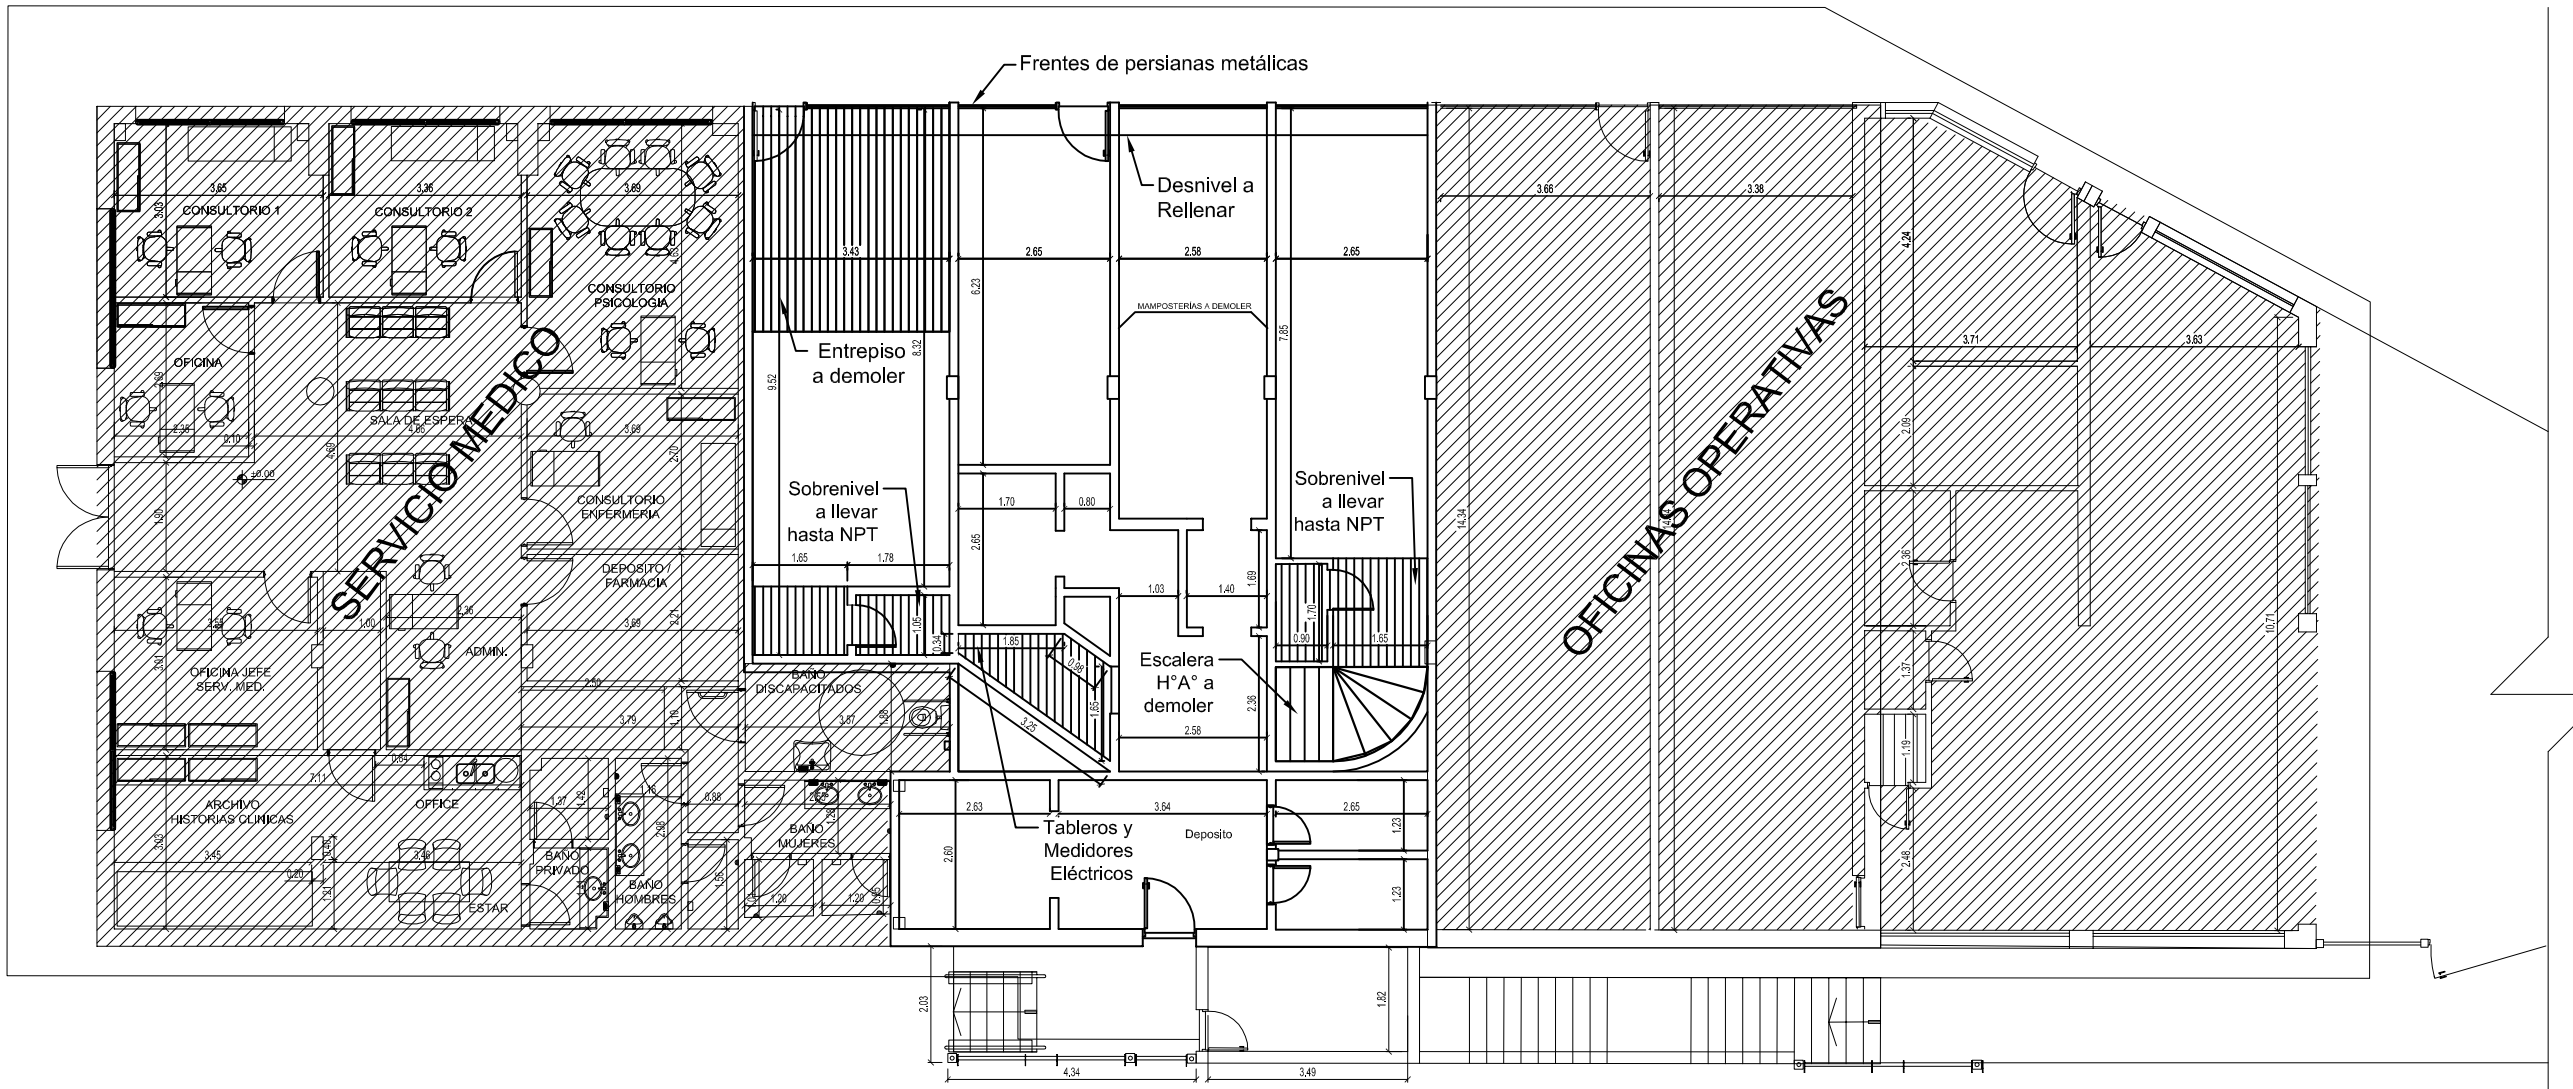

SUBGERENCIA DE INFRAESTRUCTURA OBRAS E INGENIERÍA	OBRA: REFACCIÓN DE OFICINA DE SUPERVISIÓN EN ESTACIÓN CASEROS - LÍNEA SAN MARTÍN	TRENES ARGENTINOS OPERACIONES
Fecha: 10-2017	PLANO:	*Línea San Martín*
Dibujó:	Situación Actual	Medidas en "m" / Esc: S/E
Proyectó:		Plano Nº: LSM-OC-068-PL001.REV00
Revisó: Arq. J. M. Vexenat		