


# LADO CALLE VALENTIN GOMEZ

TOMA A SOLICITAR POR EL  
CONTRATISTA

TOMA PCT  
EXISTENTE

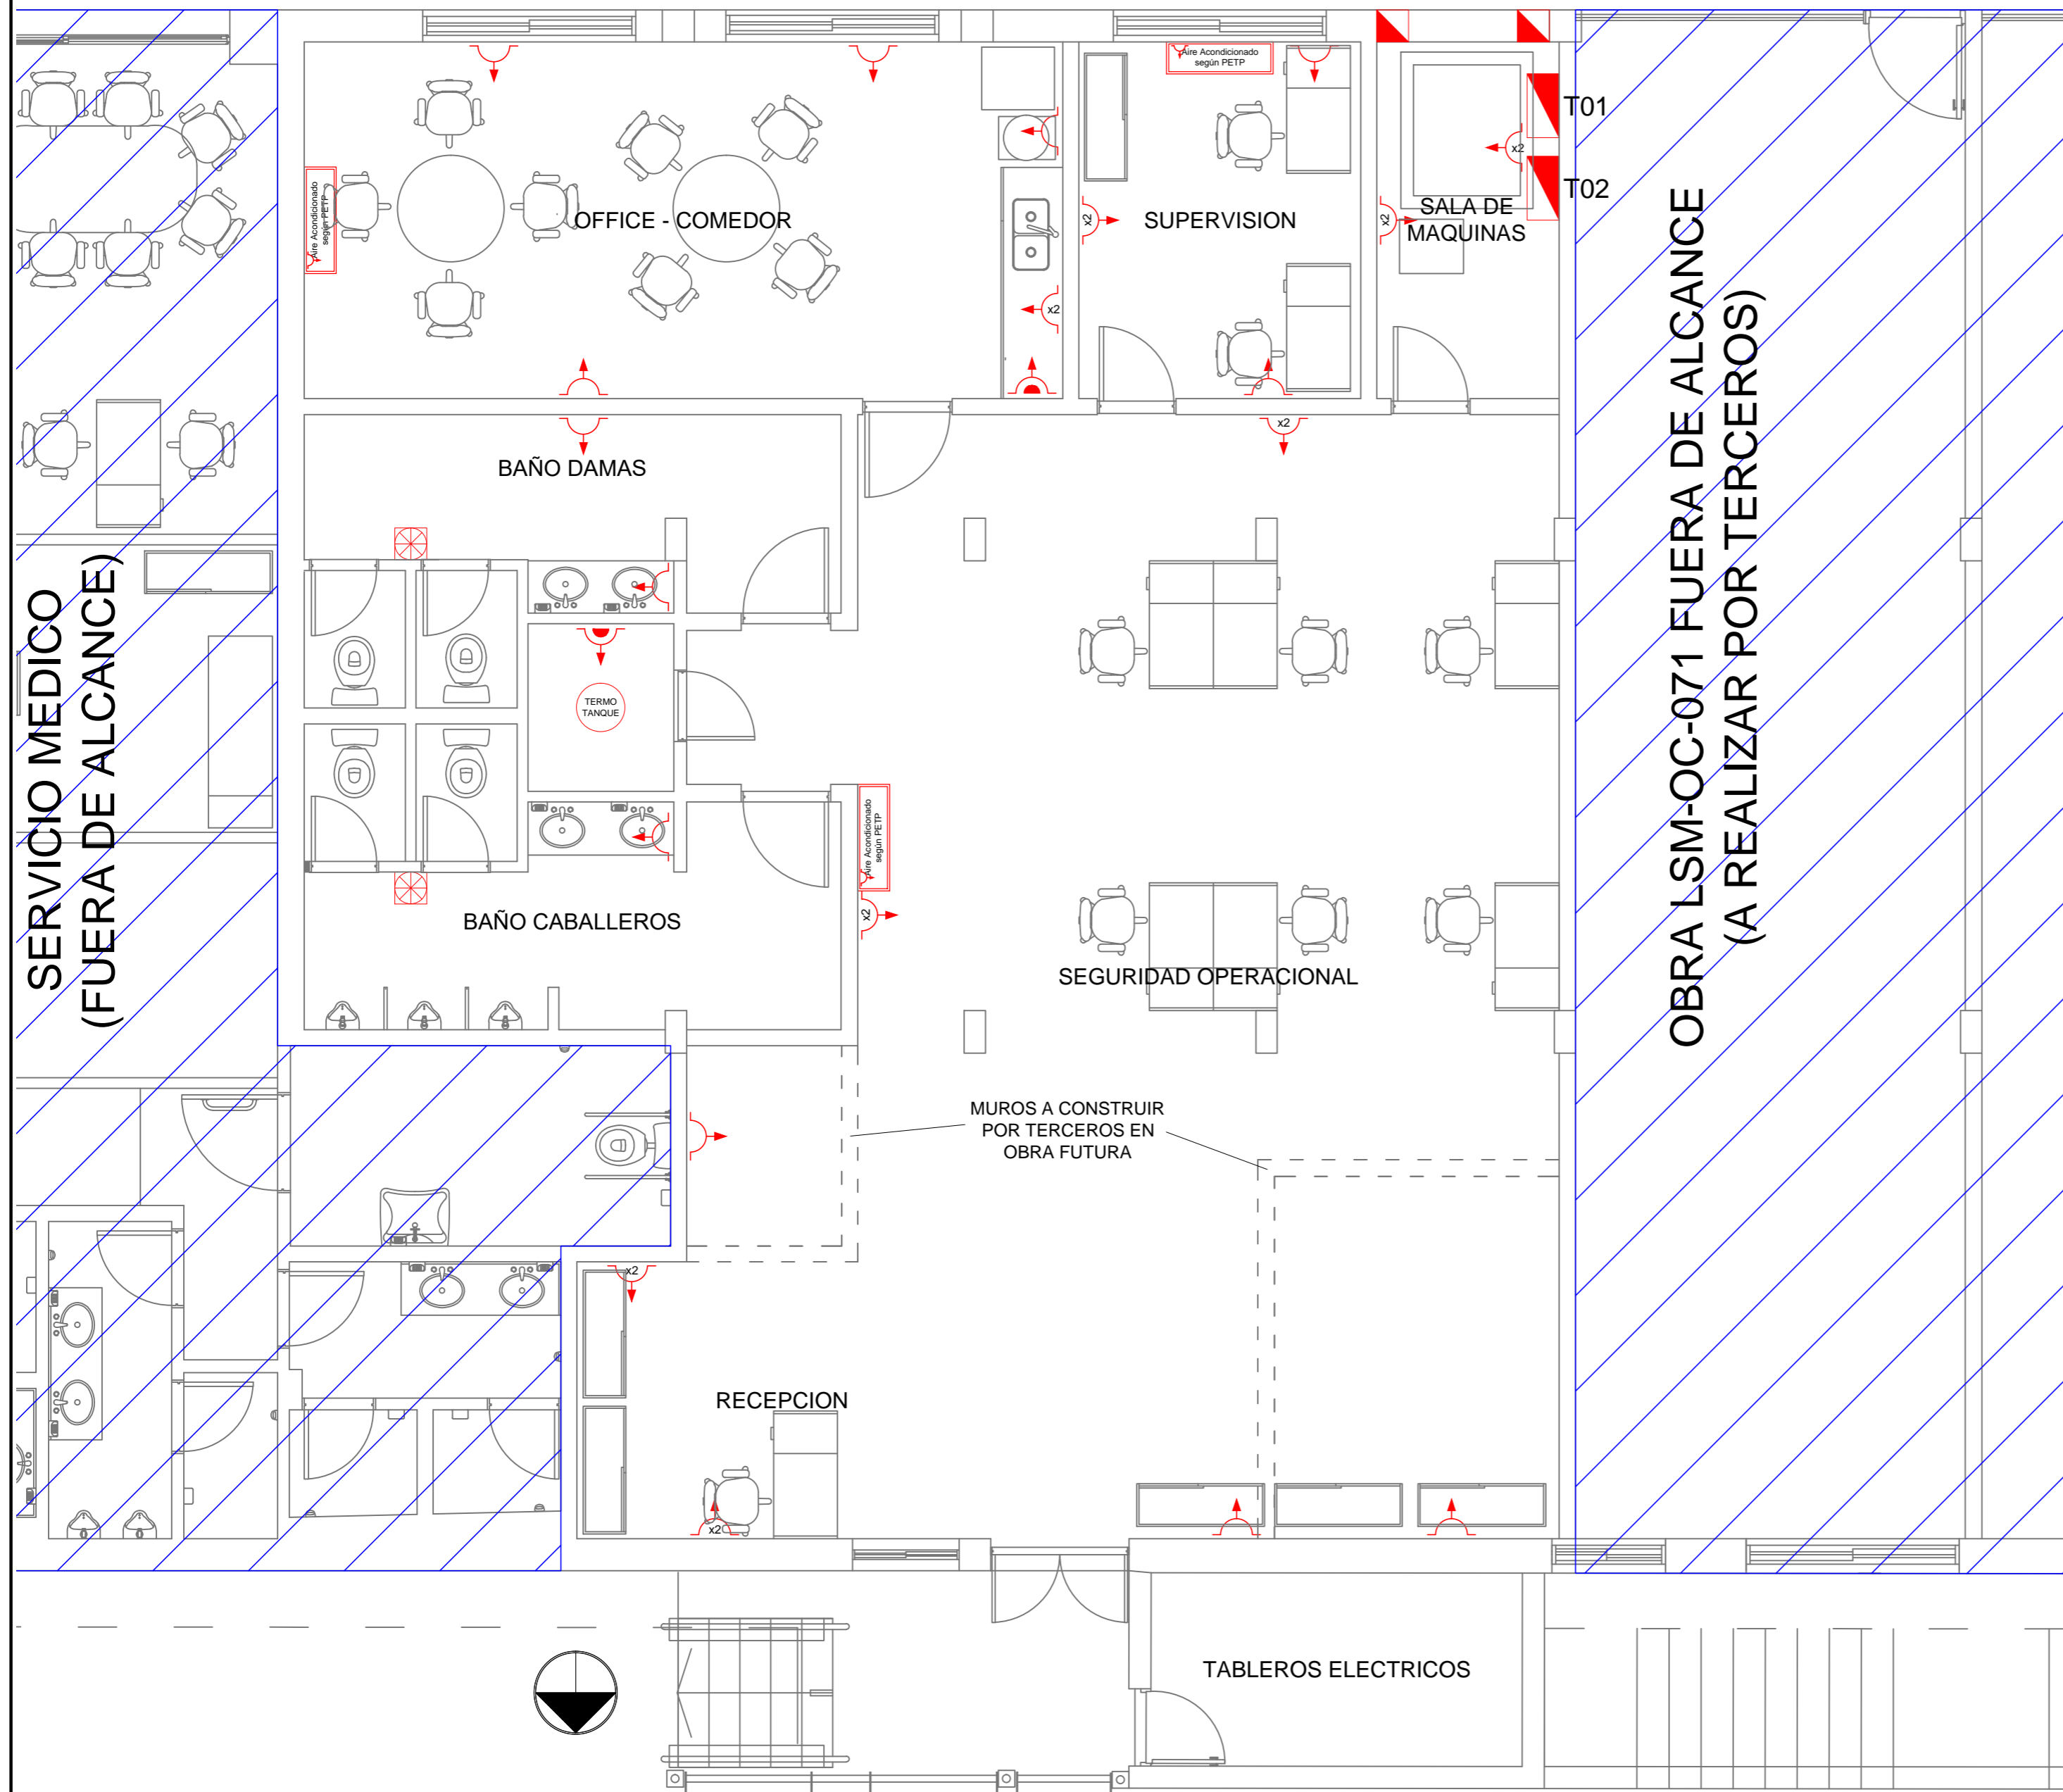

## SIMBOLOGIAS:

- TOMA DE ENERGIA EDENOR
- TABLERO DE ENERGIA: T01, T02
- TOMACORRIENTE DE USO GENERAL 2x10A+t
- TOMACORRIENTE DE USO ESPECIAL 2x20A+t
- TERMOTANQUE A PROVEER E INSTALAR SEGUN PETP
- EXTRACTOR DE AIRE A PROVEER E INSTALAR SEGUN PEPT
- AIRE ACONDICIONADO A PROVEER E INSTALAR SEGUN PETP

## NOTAS:

- 1.- LAS DIMENSIONES DE LOS DISEÑOS REPRESENTADOS SON SOLAMENTE DEMOSTRACIONES ESQUEMÁTICAS ORIENTATIVAS. EL CONTRATISTA DEBERÁ REALIZAR SU PROPIO DISEÑO. LAS UBICACIONES EXACTAS DE LOS ELEMENTOS SERÁN DEFINIDAS POR EL PROYECTO DEL CONTRATISTA CON LA APROBACIÓN DE LA INSPECCIÓN DE OBRA.
- 2.- TODOS LOS ELEMENTOS RESPONDERÁN A NORMAS I.R.A.M. Y PARTICULARES.

Firma Autor	Firma Usujó	Firma Coordinador Area	Firma Coordinador General	Firma Subgerente de Area	Firma Gerente de Linea
Subgerencia de Infraestructura - Obras e Ingenieria		<b>OBRA:</b> Refacción de Oficina de Seguridad Operacional en Estación Caseros - LSM			<b>TRENES ARGENTINOS OPERACIONES</b>
Fecha: 11/2017	<b>PLANO:</b> Esquema Orientativo de Inst. Eléctricas Tomacorrientes y Consumos				
Dibujó: J. Tomasello	Escala: 1:50				Revisión
Proyectó: Ing. J. C. Baldi	Plano No.				<b>LSM-OC-069-PL003</b>
Revisó: Ing. J. C. Baldi					

# LADO VIAS PRINCIPALES