84/3 Nº 3

PREFIJO: G.m. 85/111

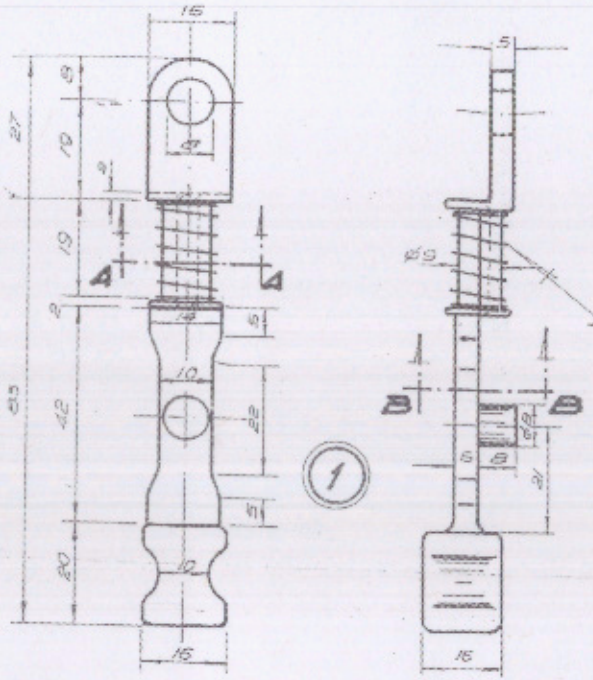

CORTE A-A

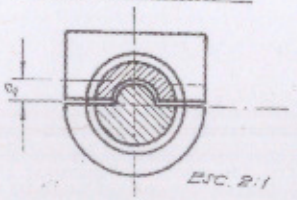

RESORTE - MATERIAL: ALAMBRE DE PIANO ø 1.2 - I.R.A.M 524 ACERO TIPO "B"

CORTE B-B

ESC 2:1

PREFIJO: G.m. 85/122

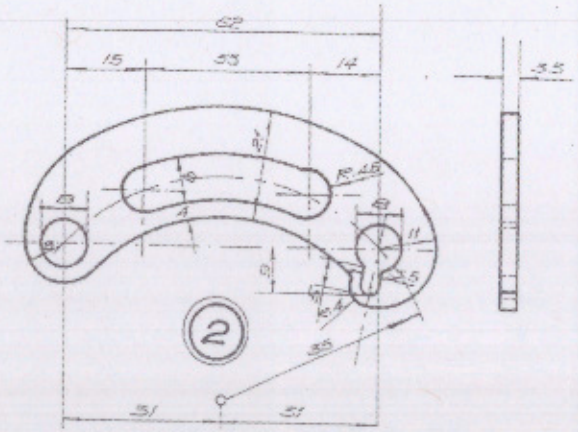

PREFIJO: G.m. 85/166

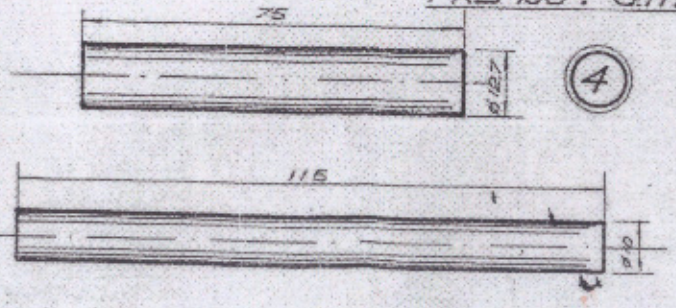

PREFIJO: G.m. 85/177

LAS MEDIDAS ESTAN EN MILIMETROS

Nº	DESCRIPCION	CANT.	MATERIAL
4	PERNO DEL CABEZAL	1	ACERO C. 1045 - I.R.A.M 600
3	PERNO DE LA CAJA	1	ACERO C. 1045 - I.R.A.M 600
2	GUIA DEL RESORTE	1	ACERO DULCE - S.A.E 1020
1	ESLABON DE RESORTE COMPLETO	1	ACERO FORJADO C. 1045 - I.R.A.M 600

S. DEL T. — FERROCARRILES DEL ESTADO ARGENTINO
FERROCARRIL GENERAL BARTOLOMÉ MITRE

GATO DE VIA - 15 tn
ACCESORIOS
ESLABON DE RESORTE COMPLETO, GUIA DEL RESORTE Y PERNO DE LA CAJA

ESCALAS: 1:1 y 2:1

EXPEDIENTE: E. 498 | FECHA: 7-3-66 | ARCHIVO: 100/444

DIBUJANTE: J.H.D.
PROYECTADO:
CALCU.:
JEFE DE SECCION:
JEFE DE DIVISION:

ING. JEFE DE DIVISION
MAT. NAC. Nº 5963

ING. JEFE DE TALLERES Y OBRAS
MAT. NAC. Nº 5929

APROBADO POR RESOLUCION
Nº
DE

PLANO Nº T.27.813
HOJA 6 - HAY 7

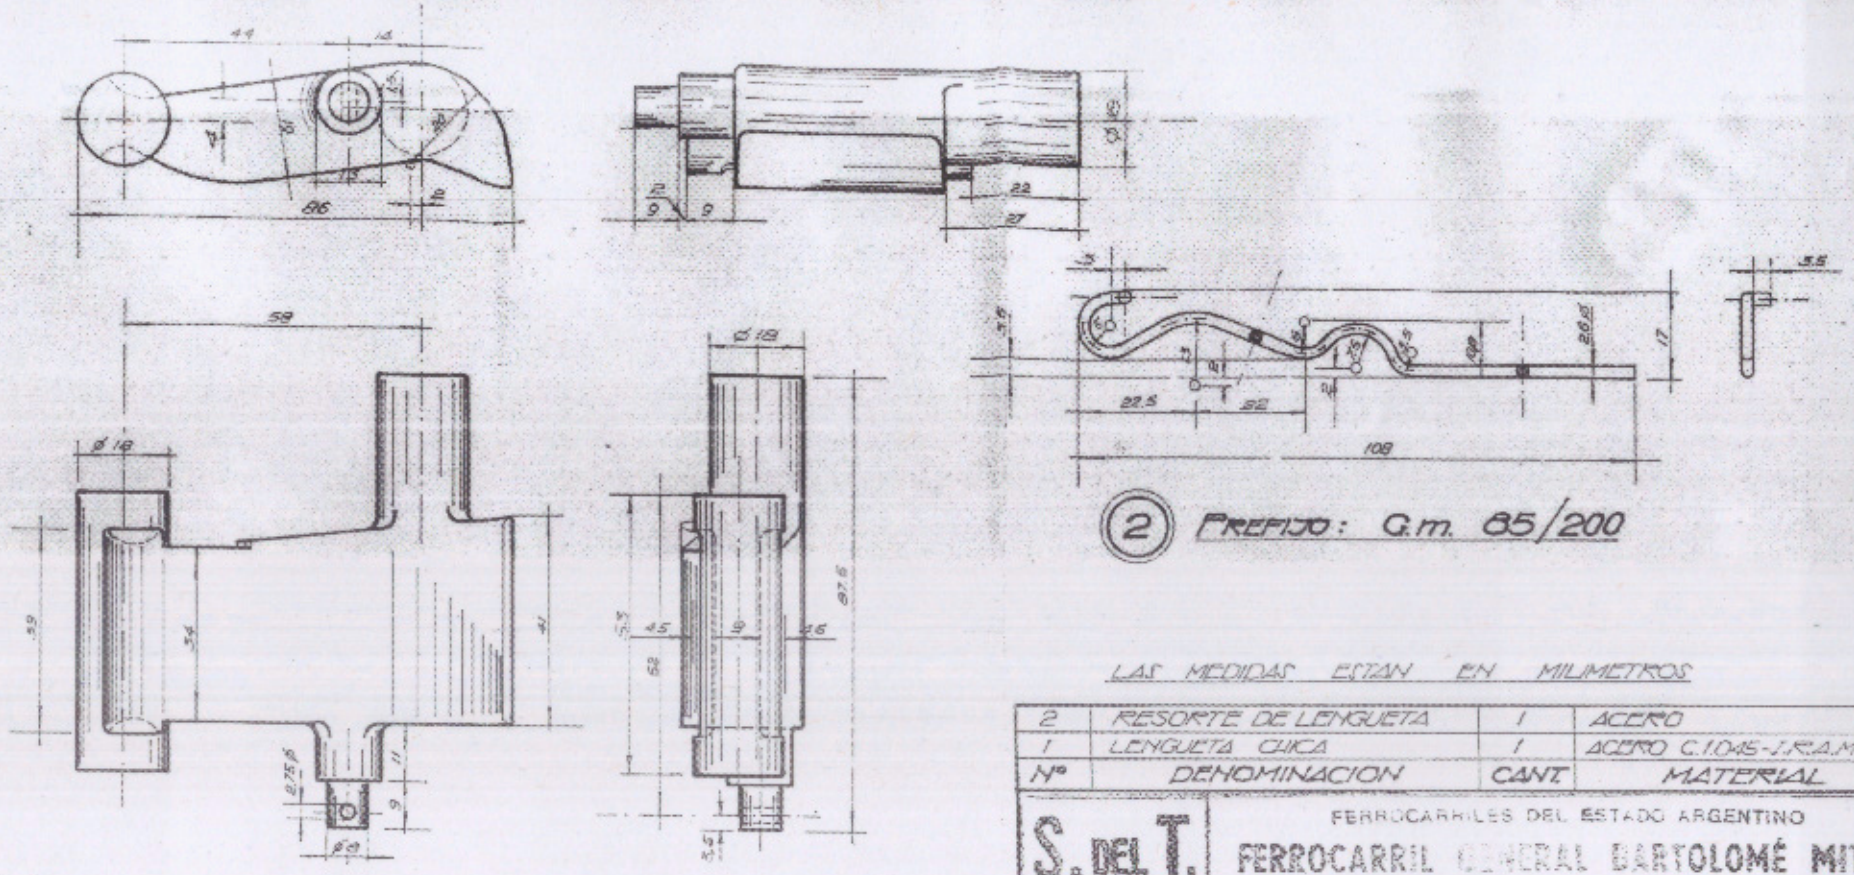

(2) PREFIJO: G.m. 85/200

(1) PREFIJO: G.m. 85/133

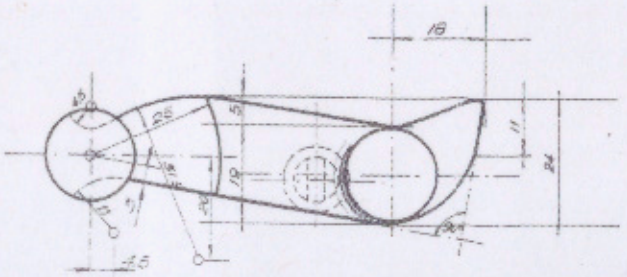

LAS MEDIDAS ESTAN EN MILIMETROS

Nº	DENOMINACION	CANT.	MATERIAL
2	RESORTE DE LENGUETA	1	ACERO
1	LENGUETA CHICA	1	ACERO C.1045-I.R.A.M 600

S. DEL T.

FERROCARRILES DEL ESTADO ARGENTINO

FERROCARRIL GENERAL BARTOLOMÉ MITRE

GATO DE VIA - 15 tn

ACCESORIOS LENGUETA CHICA Y RESORTE DE LENGUETA

ESCALA: 1:1

EXPEDIENTE: E 498 | FECHA: 30-4-65 | ARCHIVO: 100/444

RELEVAMIENTO	
PROYECTADO	
CALCULADO	
DIBUJADO Y COPIADO	
REVISADO	
JEFE DE SECCION	

INSP. MAYOR Nº 5284.

ING. JEFE DE DIVISION MATRIC. NAC. Nº 5955

ING. JEFE DEPTO. VIAS Y OBRAS MATRIC. NAC. Nº 26582

APROBADO POR RESOLUCION

Nº

DEL

PLANO Nº T.27.813

HOJA 2 - HAY 7

18 81/3

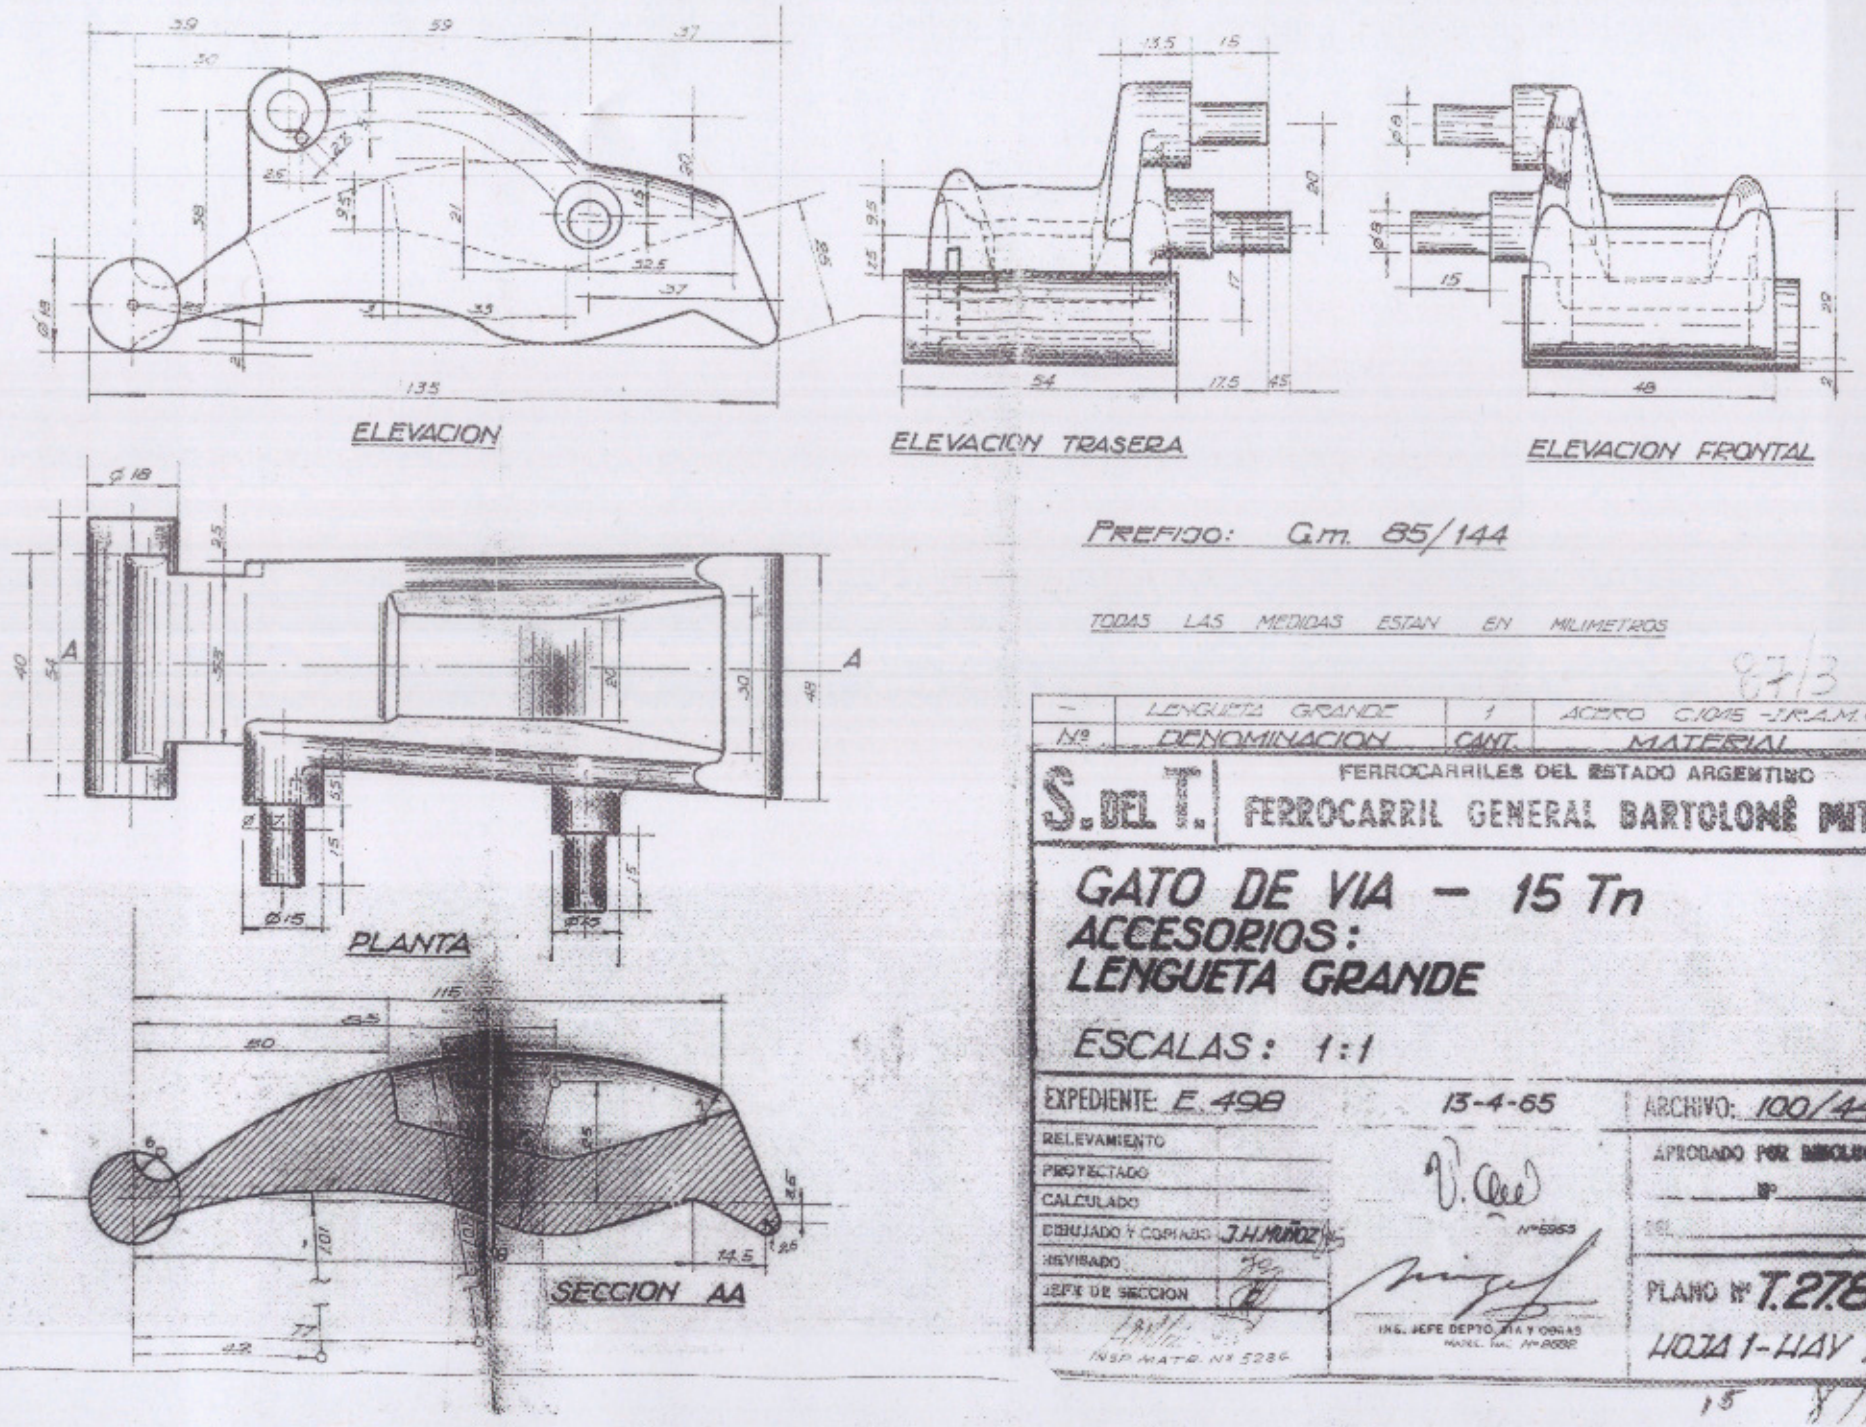
ELEVACION
ELEVACION TRASERA
ELEVACION FRONTAL
PLANTA
SECCION AA
PREFIJO: G.m. 85/144
TODAS LAS MEDIDAS ESTAN EN MILIMETROS
Nº | DENOMINACION | CANT. | MATERIAL
— | LENGUETA GRANDE | 1 | ACERO C.1045 - I.R.A.M. 6000
S. DEL T.
FERROCARRILES DEL ESTADO ARGENTINO
FERROCARRIL GENERAL BARTOLOMÉ MITRE
GATO DE VIA — 15 Tn
ACCESORIOS:
LENGUETA GRANDE
ESCALAS: 1:1
EXPEDIENTE: E.498
13-4-65
ARCHIVO: 100/444
RELEVAMIENTO
PROYECTADO
CALCULADO
DIBUJADO Y COPIADO J.H. MUÑOZ
REVISADO
JEFE DE SECCION
INSP. MATR. Nº 5286
Nº 5953
ING. JEFE DEPTO. VIA Y OBRAS
APROBADO POR RESOLUCION
Nº
PLANO Nº T.27.813
HOJA 1-HAY 7

República Argentina - Poder Ejecutivo Nacional
2018 - Año del Centenario de la Reforma Universitaria

Hoja Adicional de Firmas
Pliego Especificaciones Tecnicas

Número: IF-2018-20150738-APN-GLS#SOFSE

HAEDO, BUENOS AIRES
Jueves 3 de Mayo de 2018

Referencia: RC 28576 - Reparación Gatos de vía

El documento fue importado por el sistema GEDO con un total de 3 pagina/s.

Digitally signed by GESTION DOCUMENTAL ELECTRONICA - GDE
DN: cn=GESTION DOCUMENTAL ELECTRONICA - GDE, c=AR, o=MINISTERIO DE MODERNIZACION, ou=SECRETARIA DE MODERNIZACION ADMINISTRATIVA, serialNumber=CUIT 30715117564
Date: 2018.05.03 09:20:09 -03'00'

Ezequiel Roberto Pereyra
Asesor
Gerencia Línea Sarmiento
Operadora Ferroviaria Sociedad del Estado

Digitally signed by GESTION DOCUMENTAL ELECTRONICA - GDE
DN: cn=GESTION DOCUMENTAL ELECTRONICA - GDE, c=AR, o=MINISTERIO DE MODERNIZACION, ou=SECRETARIA DE MODERNIZACION ADMINISTRATIVA, serialNumber=CUIT 30715117564
Date: 2018.05.03 09:20:13 -03'00'