

POS.	L	PESO	CAMBIO
89	1550	11,7 Kg	D.S.LIP U-50
90	1660	12,5 Kg	D.S.U. 36,95 x 100
91	1820	13,2 Kg	D.S.UIC-60

EMPRESA
CONSTRUCTORA
D.S.A.D.
EDIFICIOS
IMPRESIONES
S.A.D.I.
TECHINT


TIMONERIA DE CAMBIOS

POS. 89-90-91 BARRA DE VINCULACION DE DETEC.

H.D.J.A.	58	05	132
REV.	7		

ELIMINAR CANTOS VIVOS

~ (V) (W)

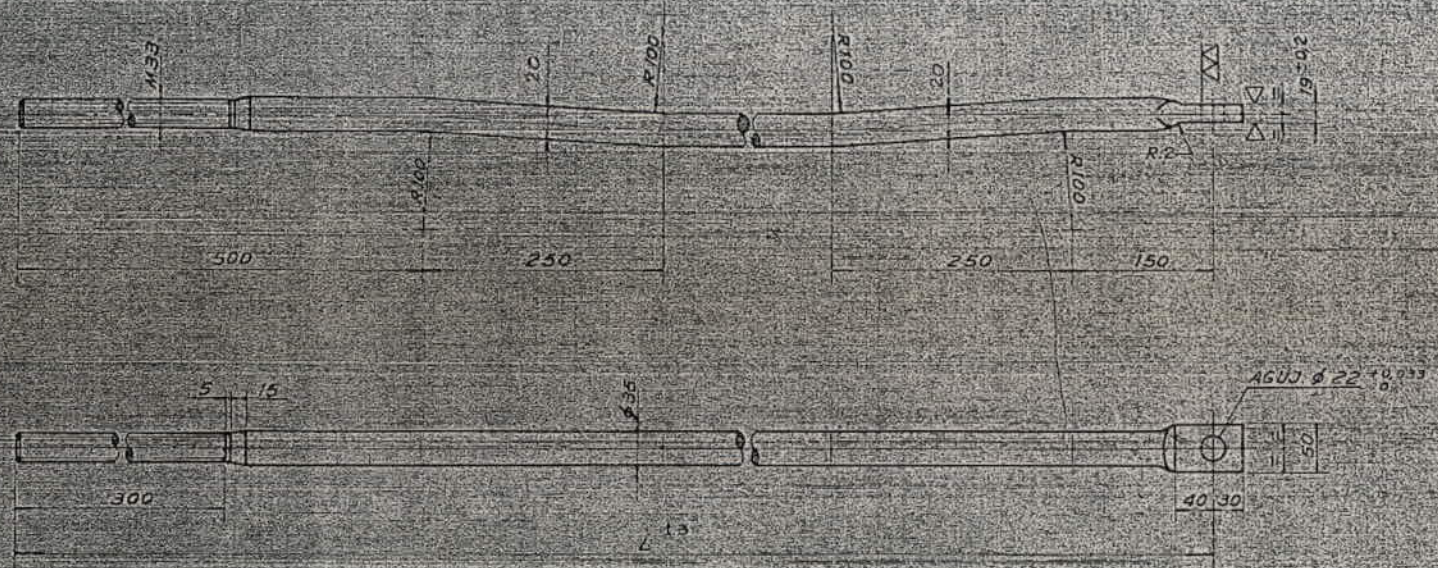

LOCAL 1-5


MATERIAL ACERO SAE 1020 FORJADO

TERMINACION: 2 MANOS ANTIOXIDO CROMATO DE ZINC
2 MANOS ESMALTE SINTETICO NEGRO
(EXCEPTO EN LA ZONA ROSCADA)

U.S. CONF. A CERRA 15 7-85

J. F. FRENCIA
 JEFE DE INFRAESTRUCTURA
 EMPRESA FERROVIARIA S.E.
 LINEA ROCA

REV.	INTERVINO	MODIFICACION	FECHA
7	J.C.G.	CONF. A OBRA	15-7-85

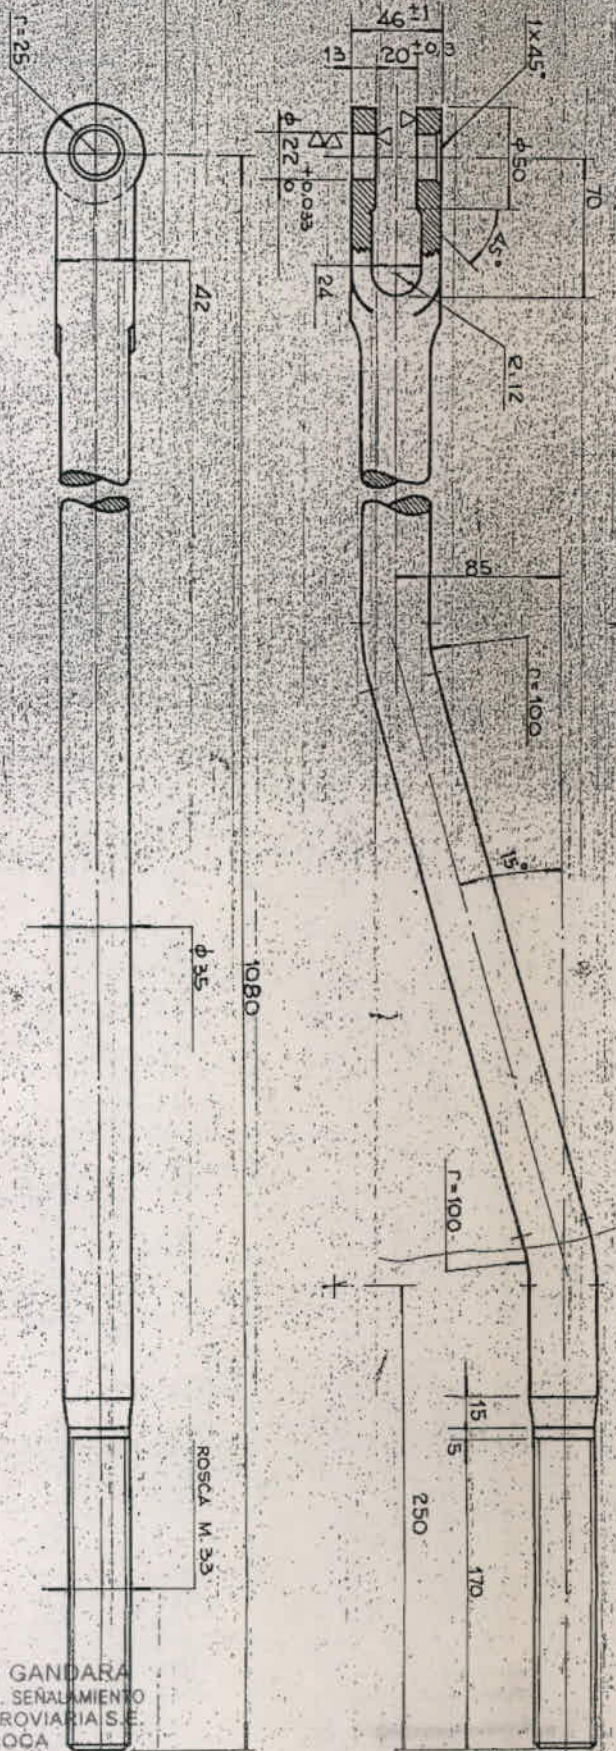

MATERIAL
ACERO SAE 1020
FORJADO

TERMINACION
DOS MANOS ANTOXIDO, Cromado de Zinc
DOS MANOS ESMALTE SINTETICO NEGRO
EXCEPTO EN LA PARTE ROSCADA

PESO : 6.5 Kg

Empresas Constructoras: OSASCI ECORISA IMPRESTI SINDCO SAGI TECHINI	TIMONERIA DE CAMBIOS POS. 83 - BARRA DE DETECCION PARA CAMBIOS SLIP SIMPLES	HOLA: 54 DE: 132
		1E 40 D0 0020
		REV 7

2 [X] [X]
ELIMINAR CANTOS VIVOS

ES: 1.2.5

Ing. HORACIO GANDARA
COORDINADOR GRAL. SEÑALAMIENTO
OPERADORA FERROVIARIA S.E.
LINEA ROCA

Ing. ARTURO FRENCIA
SUBGERENTE DE INFRAESTRUCTURA
OPERADORA FERROVIARIA S.E.
LINEA ROCA

Empresas
 Constructoras:
 DESACI
 ECOFISA
 IMPRESIT SIDECO
 SADE
 TECHINT

TIMONERIA DE CAMBIOS


POS. 51 - POSICIONADOR DE
 DETECCION

HOJA: 40 DE 32

1E 40 DO 0020

REV. 7

ELIMINAR CANTOS VIVOS

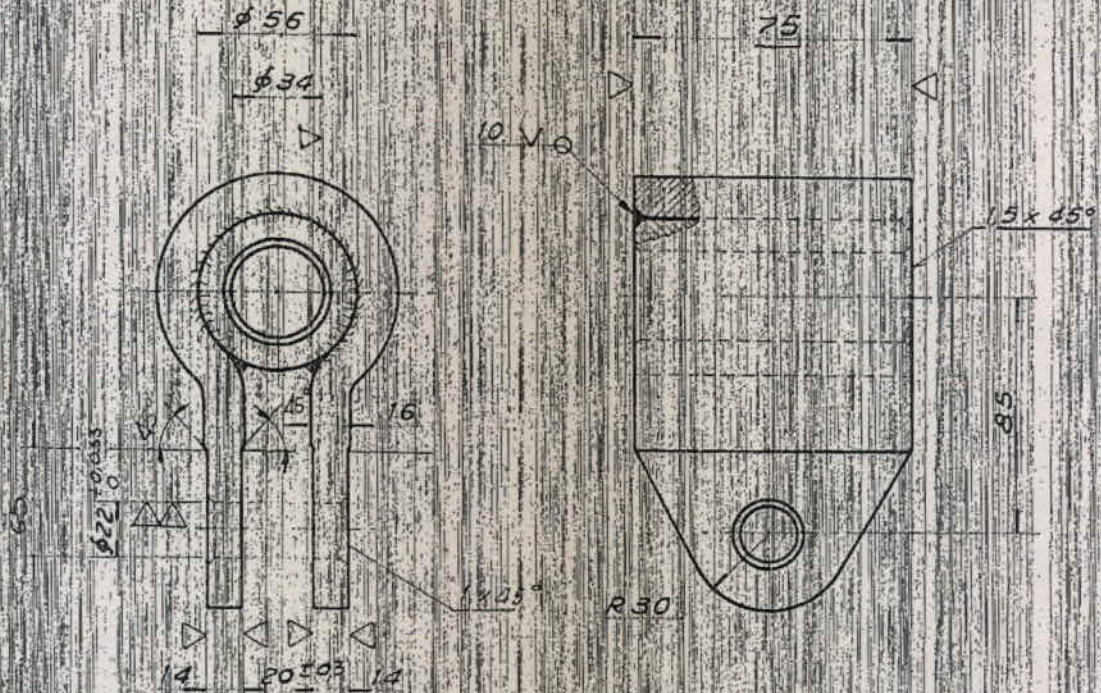

ESCALA 1:25

PESO 5Kg

MATERIAL ACERO SAE 1020

TERMINACION. 2 MANOS ANTIOXIDO CROMATO DE ZINCO
 2 MANOS ESMALTE SINTETICO NEGRO

SEÑ. INTERVINO	MODIFICACION	FECHA
7	CONFE. A OBRA	15-7-85

Ing. HORACIO GANDARA
 COORDINADOR GRAL. SEÑALAMIENTO
 OPERADORA FERROVIARIA S.E.
 LINEA ROCA

Ing. ARTURO FRENCIA
 SUBGERENTE DE INFRAESTRUCTURA
 OPERADORA FERROVIARIA S.E.
 LINEA ROCA

Empresas Constructoras:
 DESAC
 ECOFISA
 IMPRESIT SIDEFO
 SAE
 TECHINT

TIMONERIA DE CAMBIOS

POS. 45 - APENDICE DE AGUJ. CENTRAL IZQ.
 POS. 46 - APENDICE DE AGUJ. CENTRAL DER.


HOJA: 36 DE: 132

1 E 40 D 0 0 0 2 0

REV. 7

TERMINACION:
 DOS MANOS ANTIOXIDO CROMATO DE ZINC.
 DOS MANOS ESMALTE SINTETICO NEGRO

NOTA
 A y B - DIMENSIONES PARA AGUJEROS A DEFINIR EN OBRA CONTRAMARCANDO CON LAS AGUJAS CORRESPONDIENTES.

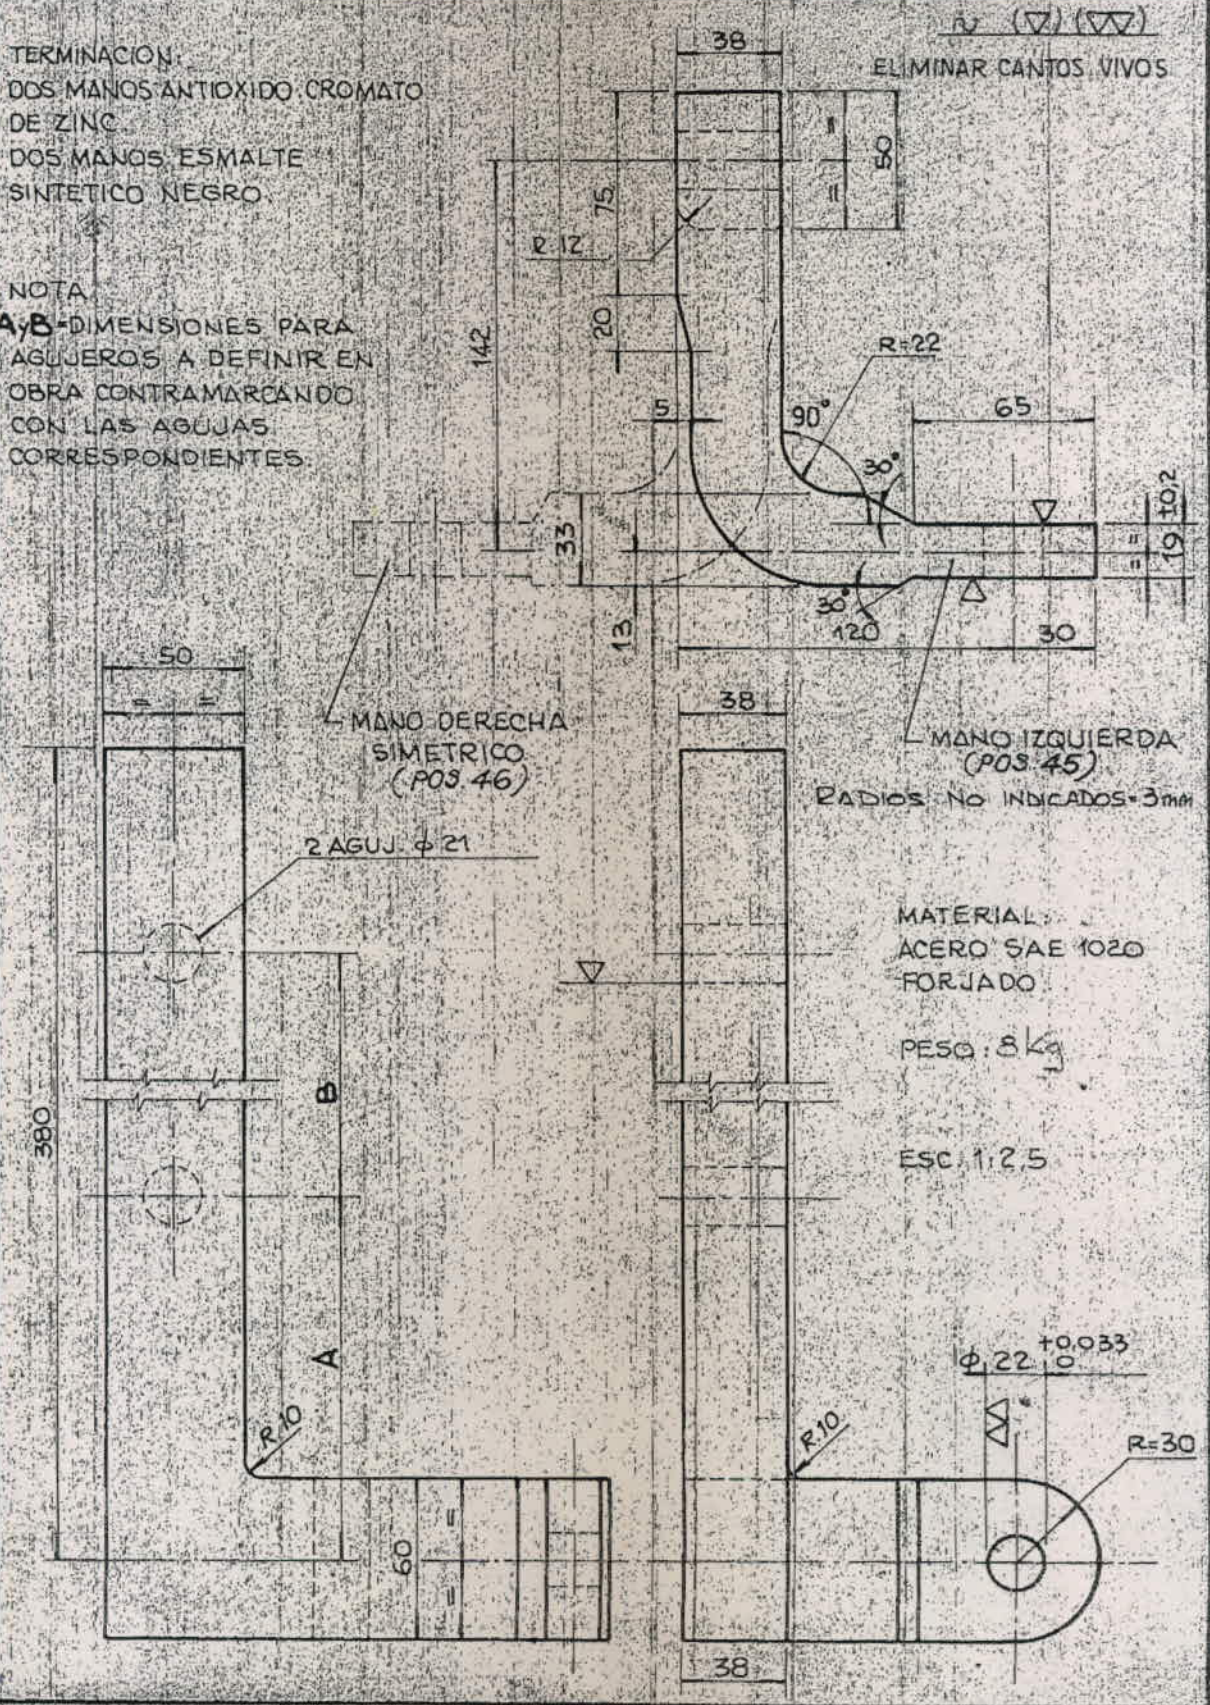

REV.	INTERVINO	MODIFICACION	FECHA
7	J.C.G.	CONF. A OBRA	15-7-85

ORG. P. 02374

ING. TORACIO SANDARA
 COORDINADOR GRAL. SEÑALAMIENTO
 OPERADORA FERROVIARIA S.E.
 LINEA ROCA

Ing. ARTHURO FRENCIA
 SUBGERENTE DE INFRAESTRUCTURA
 OPERADORA FERROVIARIA S.E.
 LINEA ROCA


Empresas Constructoras
DESACI
ECOFISA
IMPRESIT SIDERCO
SADE
TECHINT

TIMONERIA DE CAMBIOS
TRAMPA BS-100/85
POS. 36- APENDICE DE AGUJA IZQUIERDO
POS. 47- APENDICE DE AGUJA DERECHO
PARA TRAMPA

HOJA: 31 DE: 132
1 E 40 D0 00 20
REV. 7

TERMINACION:
DOS MANOS ANTIOXIDO
CROMATO DE ZINCO
DOS MANOS ESMALTE
SINTETICO NEGRO

ESC. 1:2.5

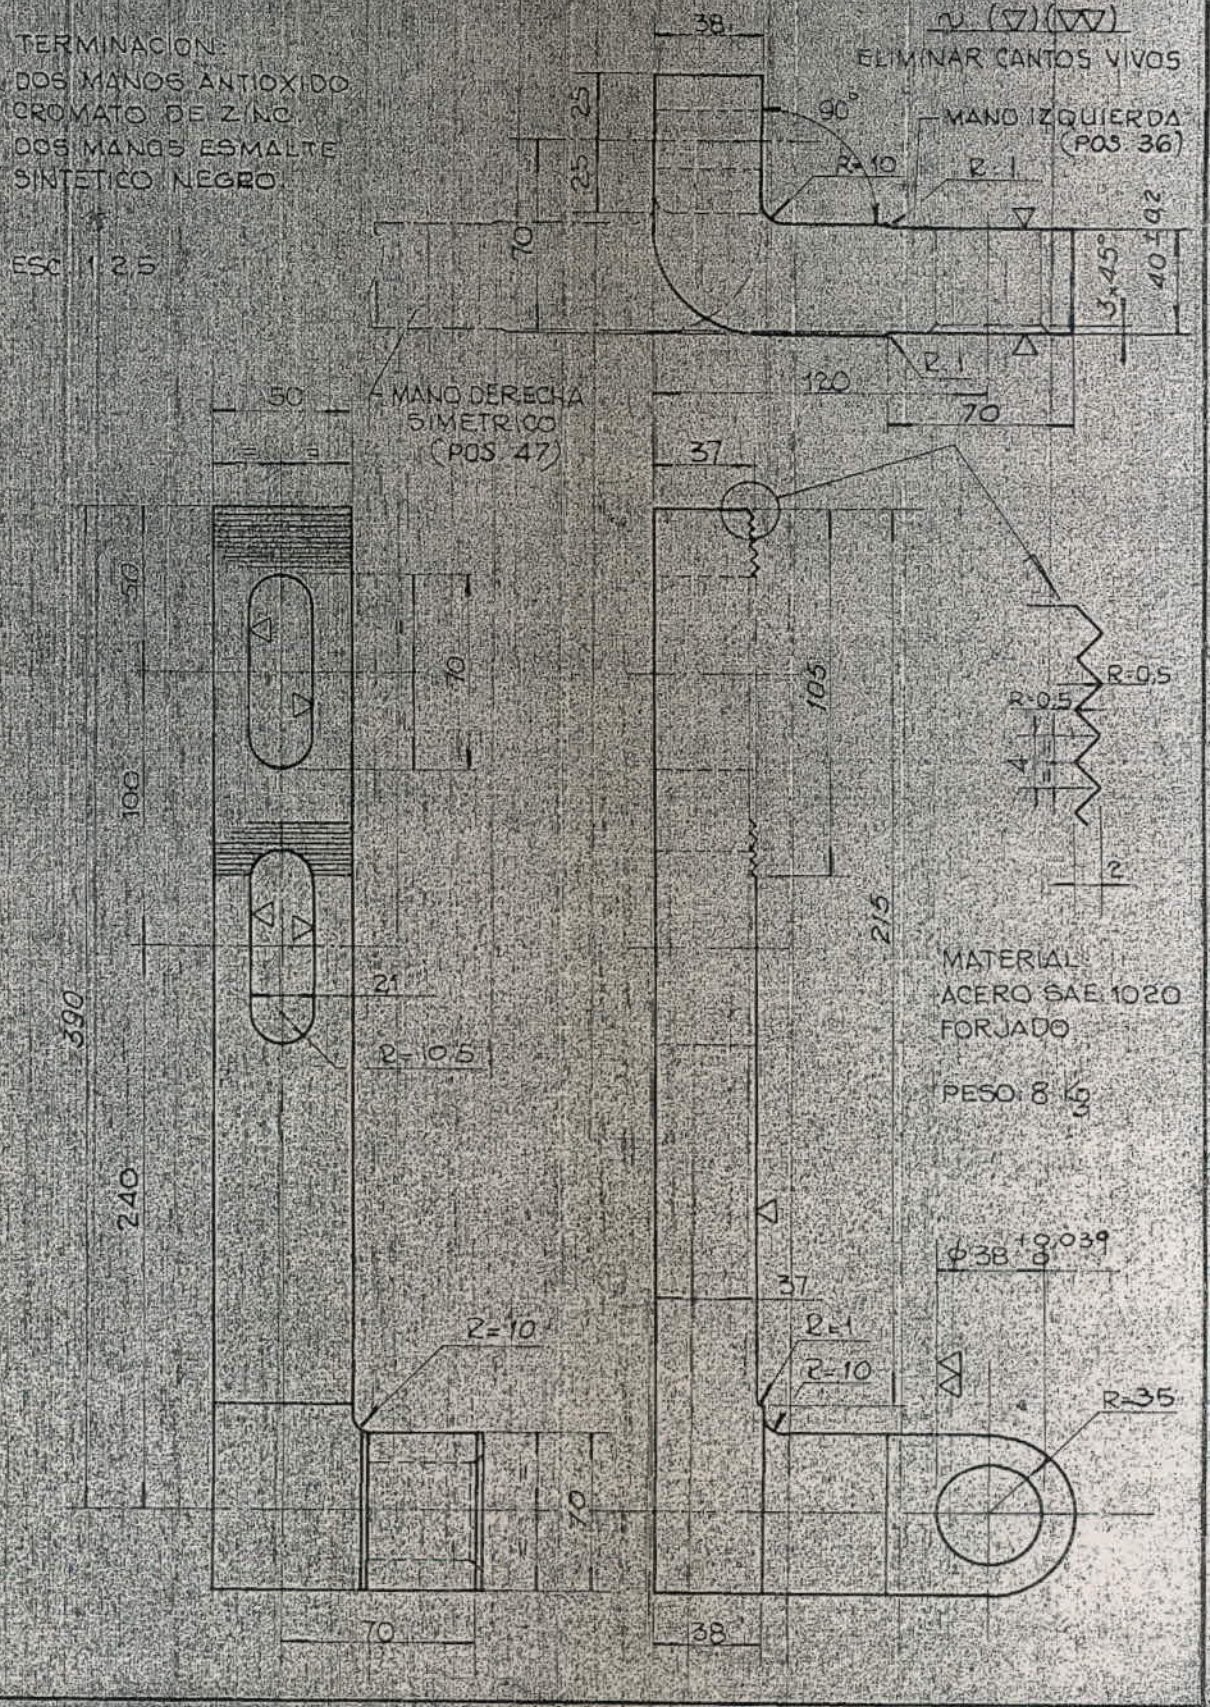

MATERIAL:
ACERO SAE 1020
FORJADO
PESO 8 g

REV.	INTERVINO	MODIFICACION	FECHA
7	J.C.G.	CONF. A OBRA	15-7-85

Ing. HORACIO GANDARA
COORDINADOR GRAL. SEÑALAMIENTO
OPERADORA FERROVIARIA S.E.
LINEA ROCA

Ing. ARTURO FRENCIA
SUBGERENTE DE INFRAESTRUCTURA
OPERADORA FERROVIARIA S.E.
LINEA ROCA

Empresas
 Constructoras:
 DESACI
 ECFEISA
 IMPRESIT SIDECO
 SADE
 TECHINT

TIMONERIA DE CAMBIOS
 CAMBIO SIMPLE 1.8-1.10 y 1.12 RIEL U-50
 POS. 30 APENDICE DE AGUJA IZQUIERDO

HOJA: 25 DE: 132

1 E 4 0 D 0 0 0 2 0


REV. 7

MATERIAL
 ACERO SAE 1020 - FORJADO PESO 6 kg

TERMINACION
 DOS MANOS ANTIOXIDO CROMATO DE ZINC
 DOS MANOS ESMALTE SINTETICO NEGRO

RADIOS NO INDICADOS = 3

(▽)(▽)
 EL MINAR CANTOS VIVOS

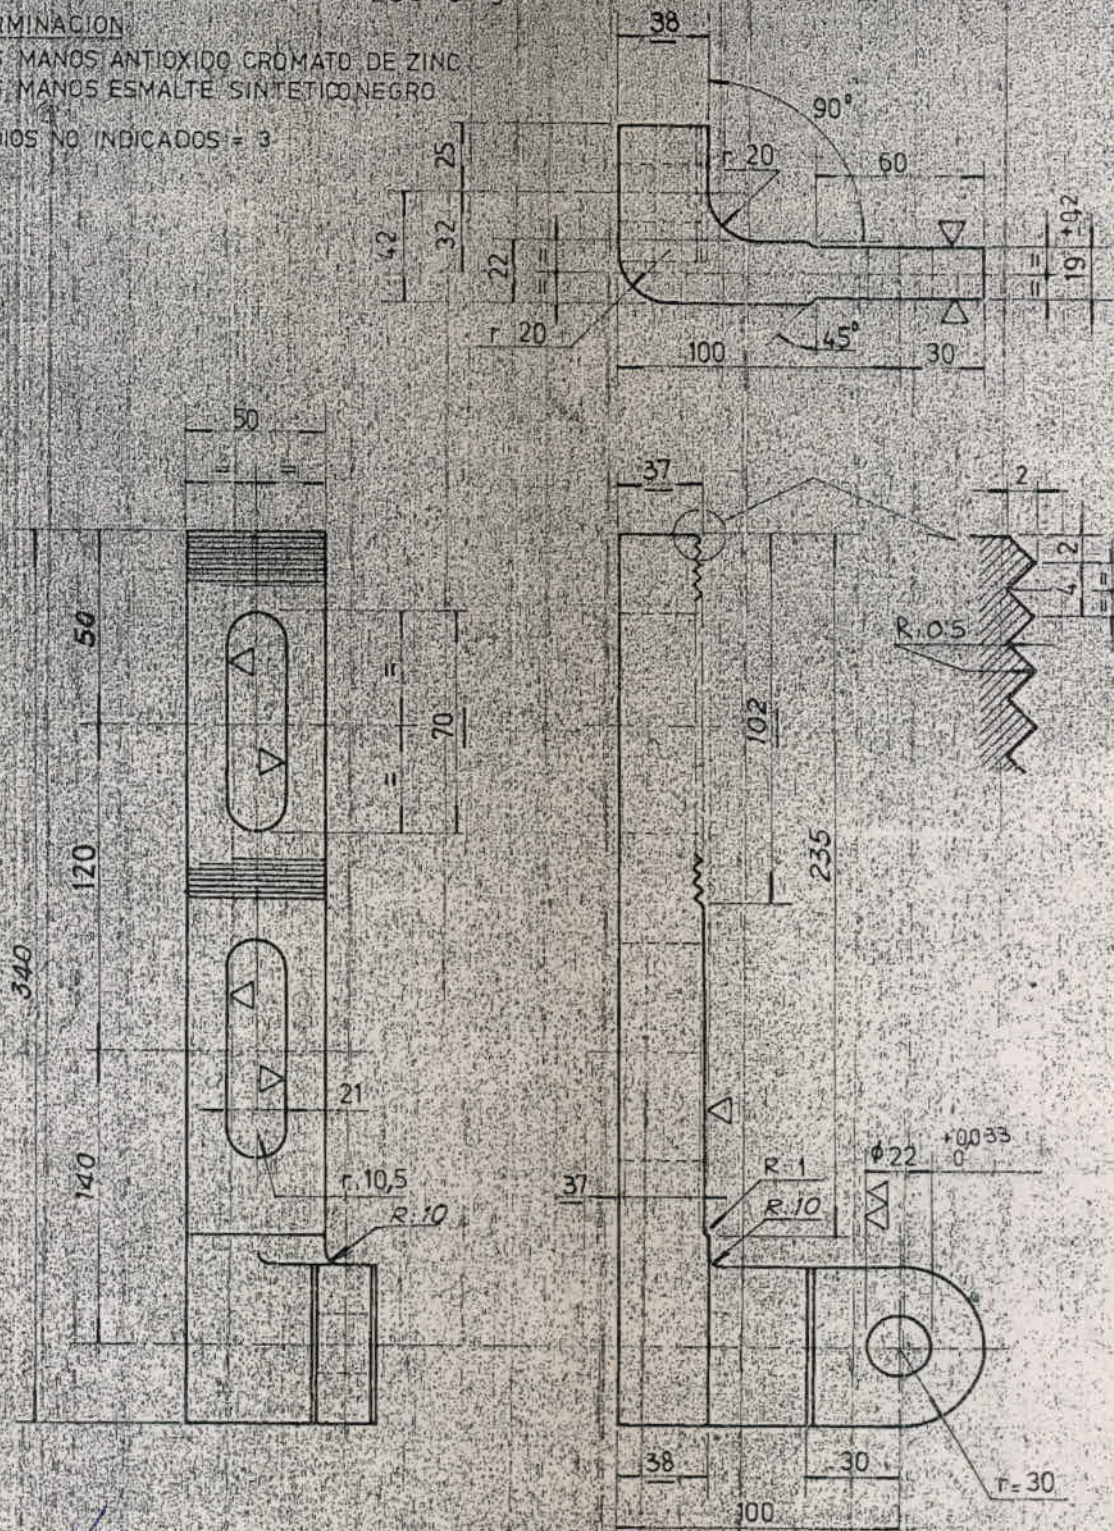

REV	INTERVINO	MODIFICACION	FECHA
7	J.C.G.	CONF. A OBRA	15-7-85

COORDINADOR GRAL. SEÑALAMIENTO
 OPERADORA FERROVIARIA S.E.
 LINEA ROCA

Ing. ARTURO FRENCIA
 SUBGERENTE DE INFRAESTRUCTURA
 OPERADORA FERROVIARIA S.E.
 LINEA ROCA