




PLANTA CABINA TIPO A

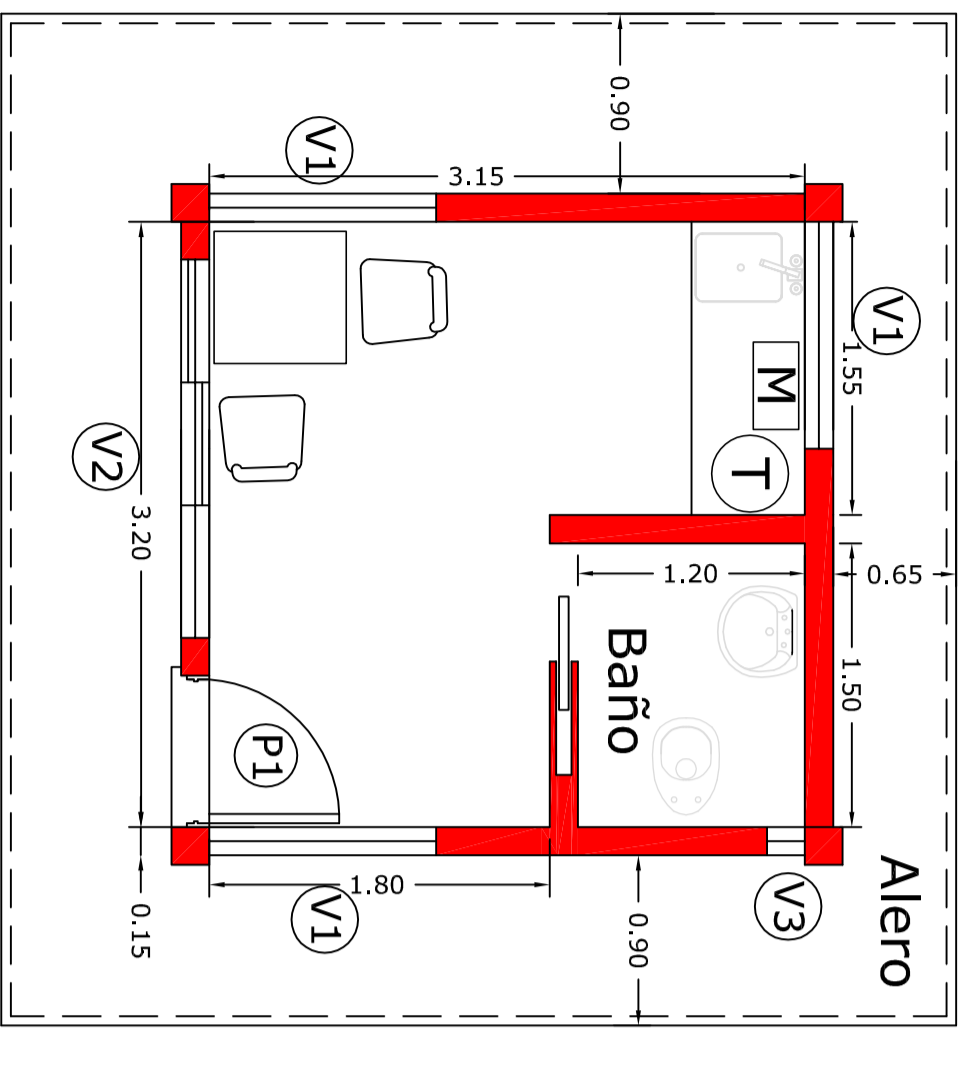


PLANTA CABINA TIPO B

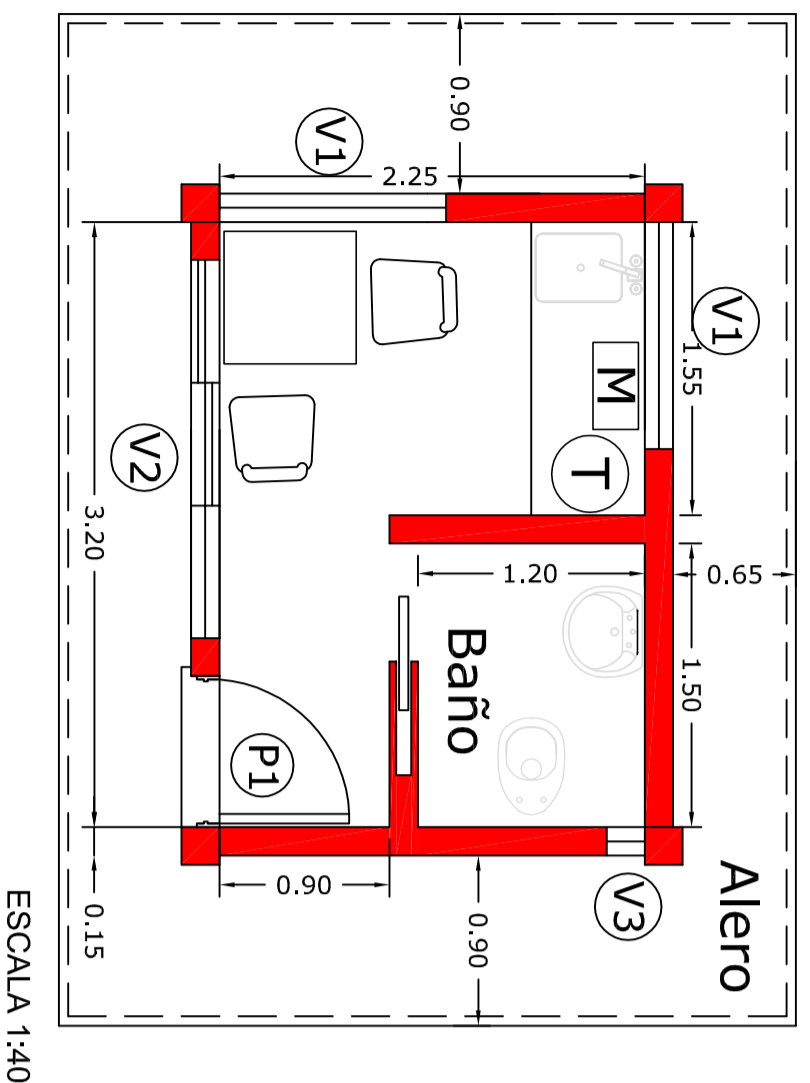


VISTAS Y CORTE

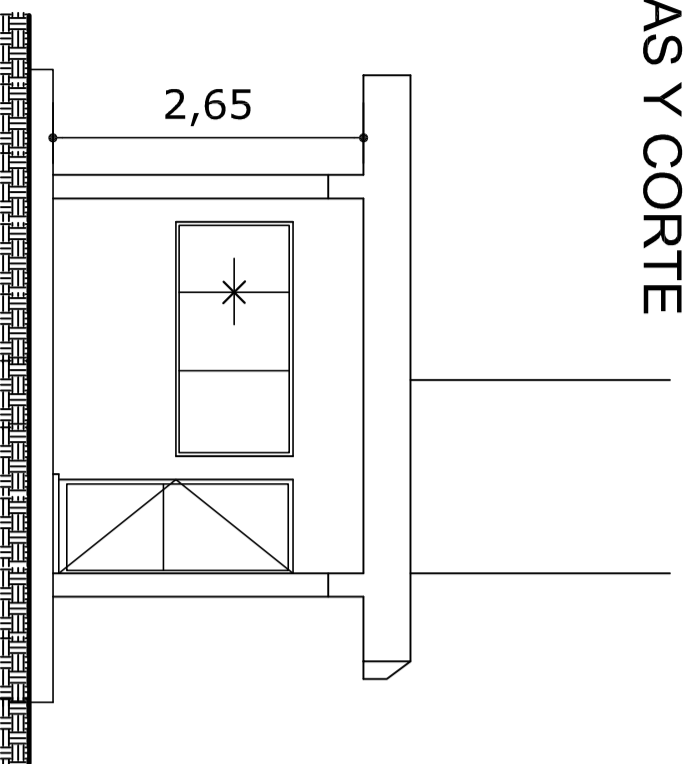

ESQUEMA DESAGÜE CLOACAL


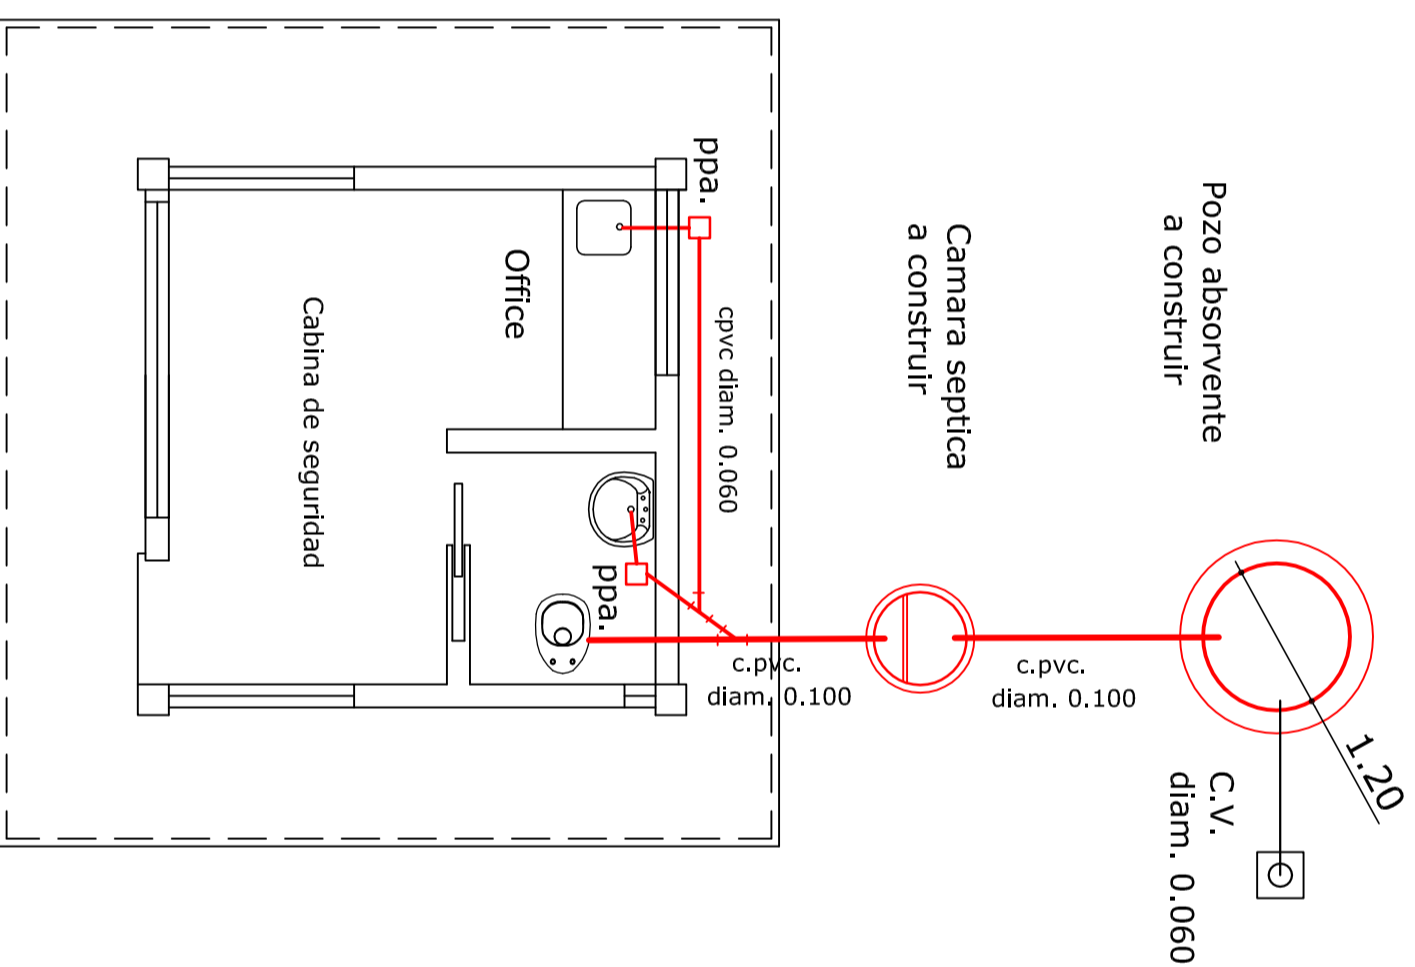


El desague cloacal de la nueva construcción se conectará a un sistema estático a construir. Las posiciones de los elementos aquí indicados son estimativas, surgirán del proyecto final a realizar por la Contratista.

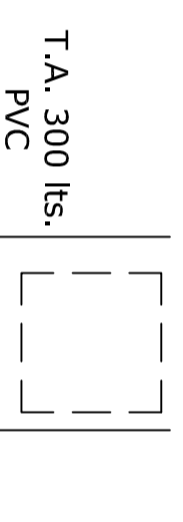


DISTRIBUCION DE AGUA FRIA Y CALIENTE

Cano de polipropileno termufusionado de 25 / 19 / 13.

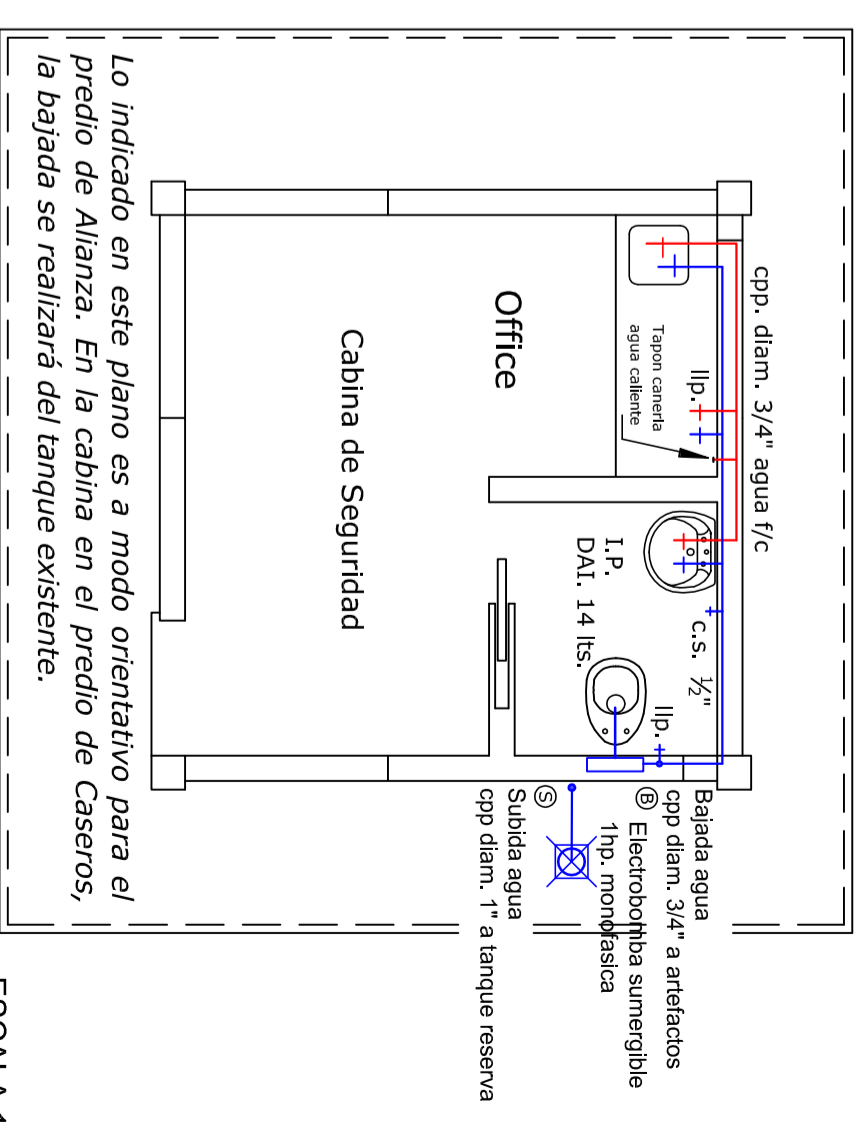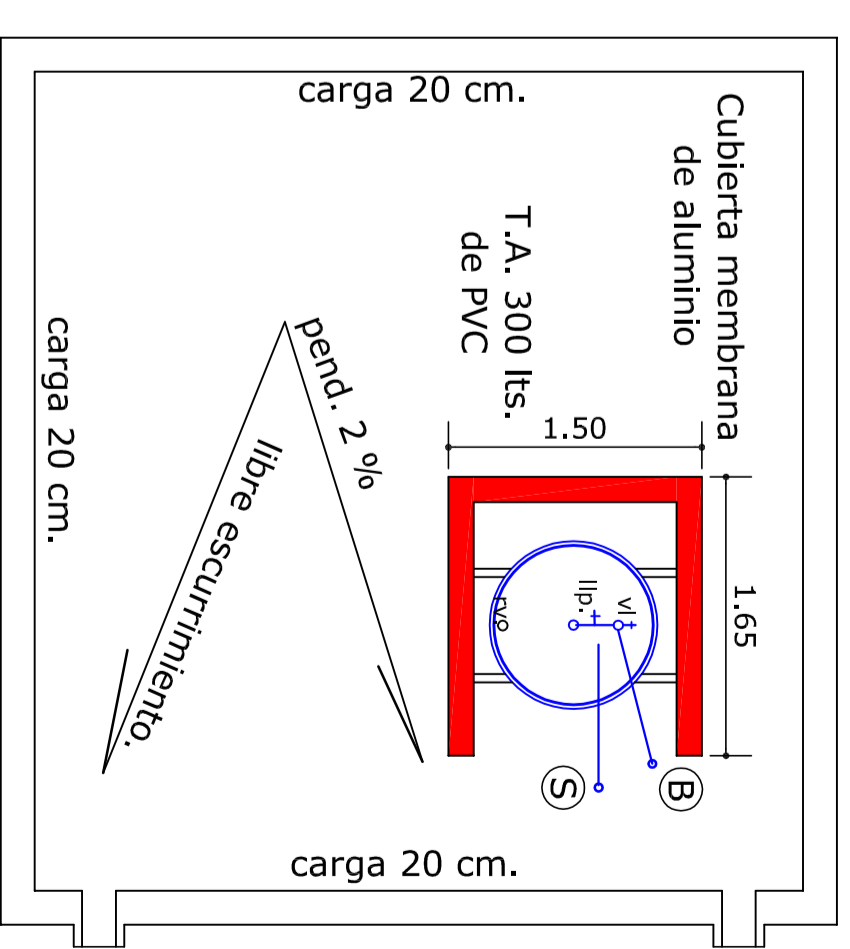

Lo indicado en este plano es a modo orientativo para el predio de Alianza. En la cabina en el predio de Caseros, la bajada se realizará del tanque existente.

PLANTA FUNDACIONES Y ESTRUCTURA

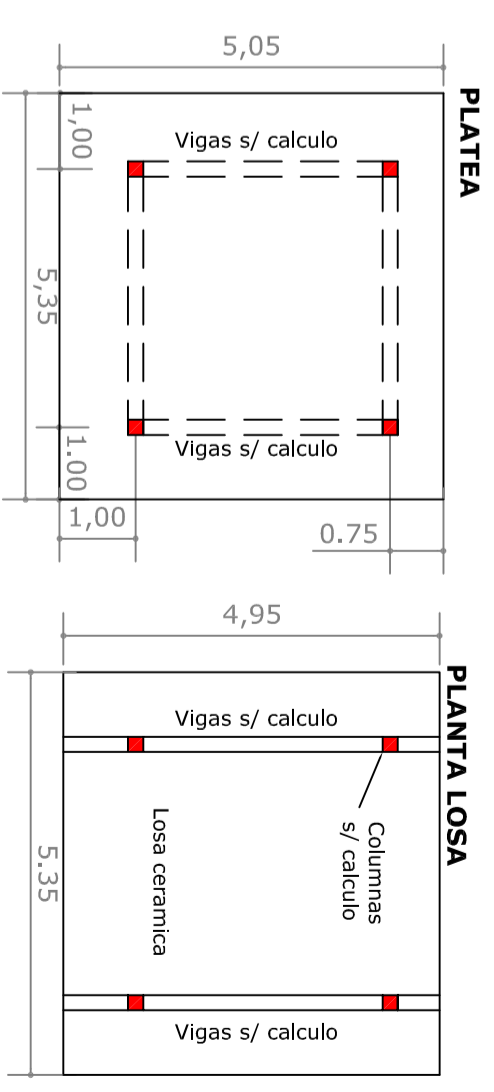

Finca Aduar	Finca Tuzumá	Finca Condador Aza	Finca Subpunto de Aza	Finca Centro de Unas
OBRA: Construcción de Cabinas de Seguridad - Predio Alianza y Caseros - Línea San Martín				
PLANO: Planta, vistas, esquema instalación sanitaria y fundaciones				
Fecha: 11-2017	Dibujó: N.Solis			
Proyectó: Solis/Vexenat				
Revisó: Arq. Vexenat				
TRENES ARGENTINOS OPERACIONES			Línea San Martín	
Escalar: en plano			Revisión	
Plano No.			LSM-OC-073-PL003	