



PLANTA GENERAL DE ACCESOS A EST. CIPOLLETTI

VIAS

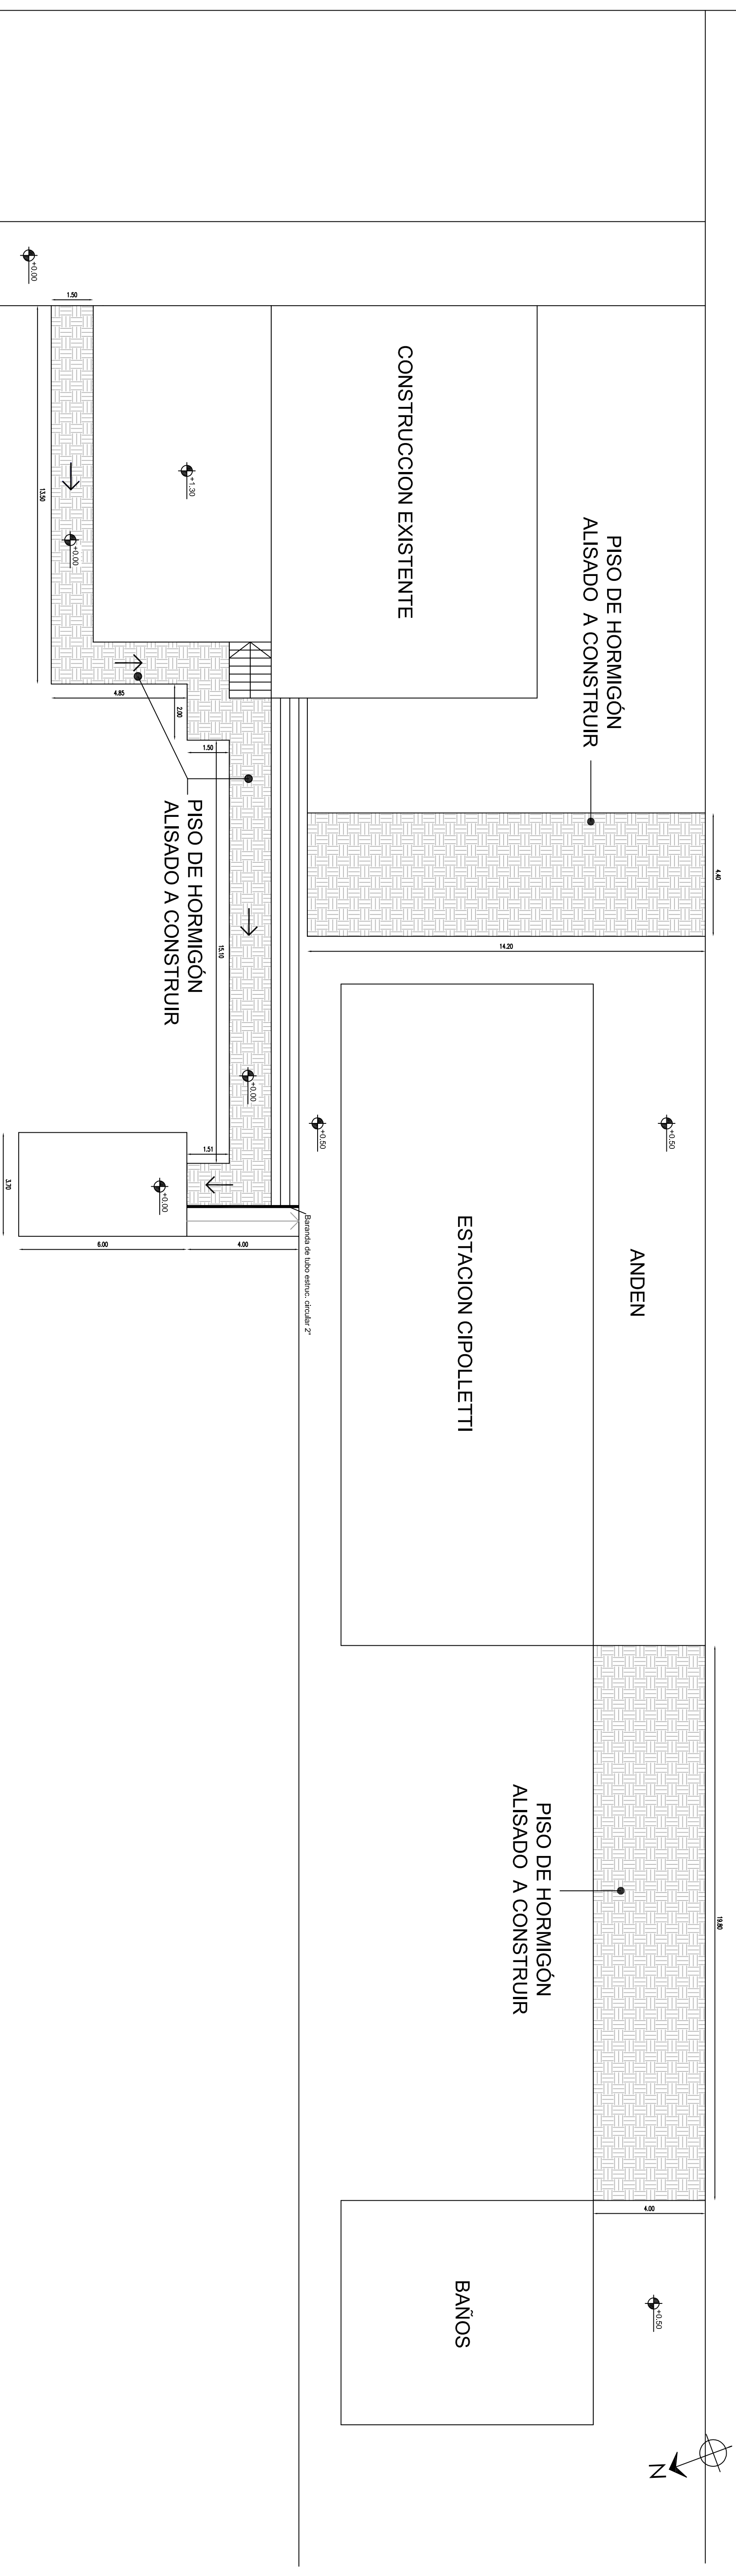

REFACCIÓN DE BAÑOS PARA DISCAPACITADOS EST. NEUQUEN

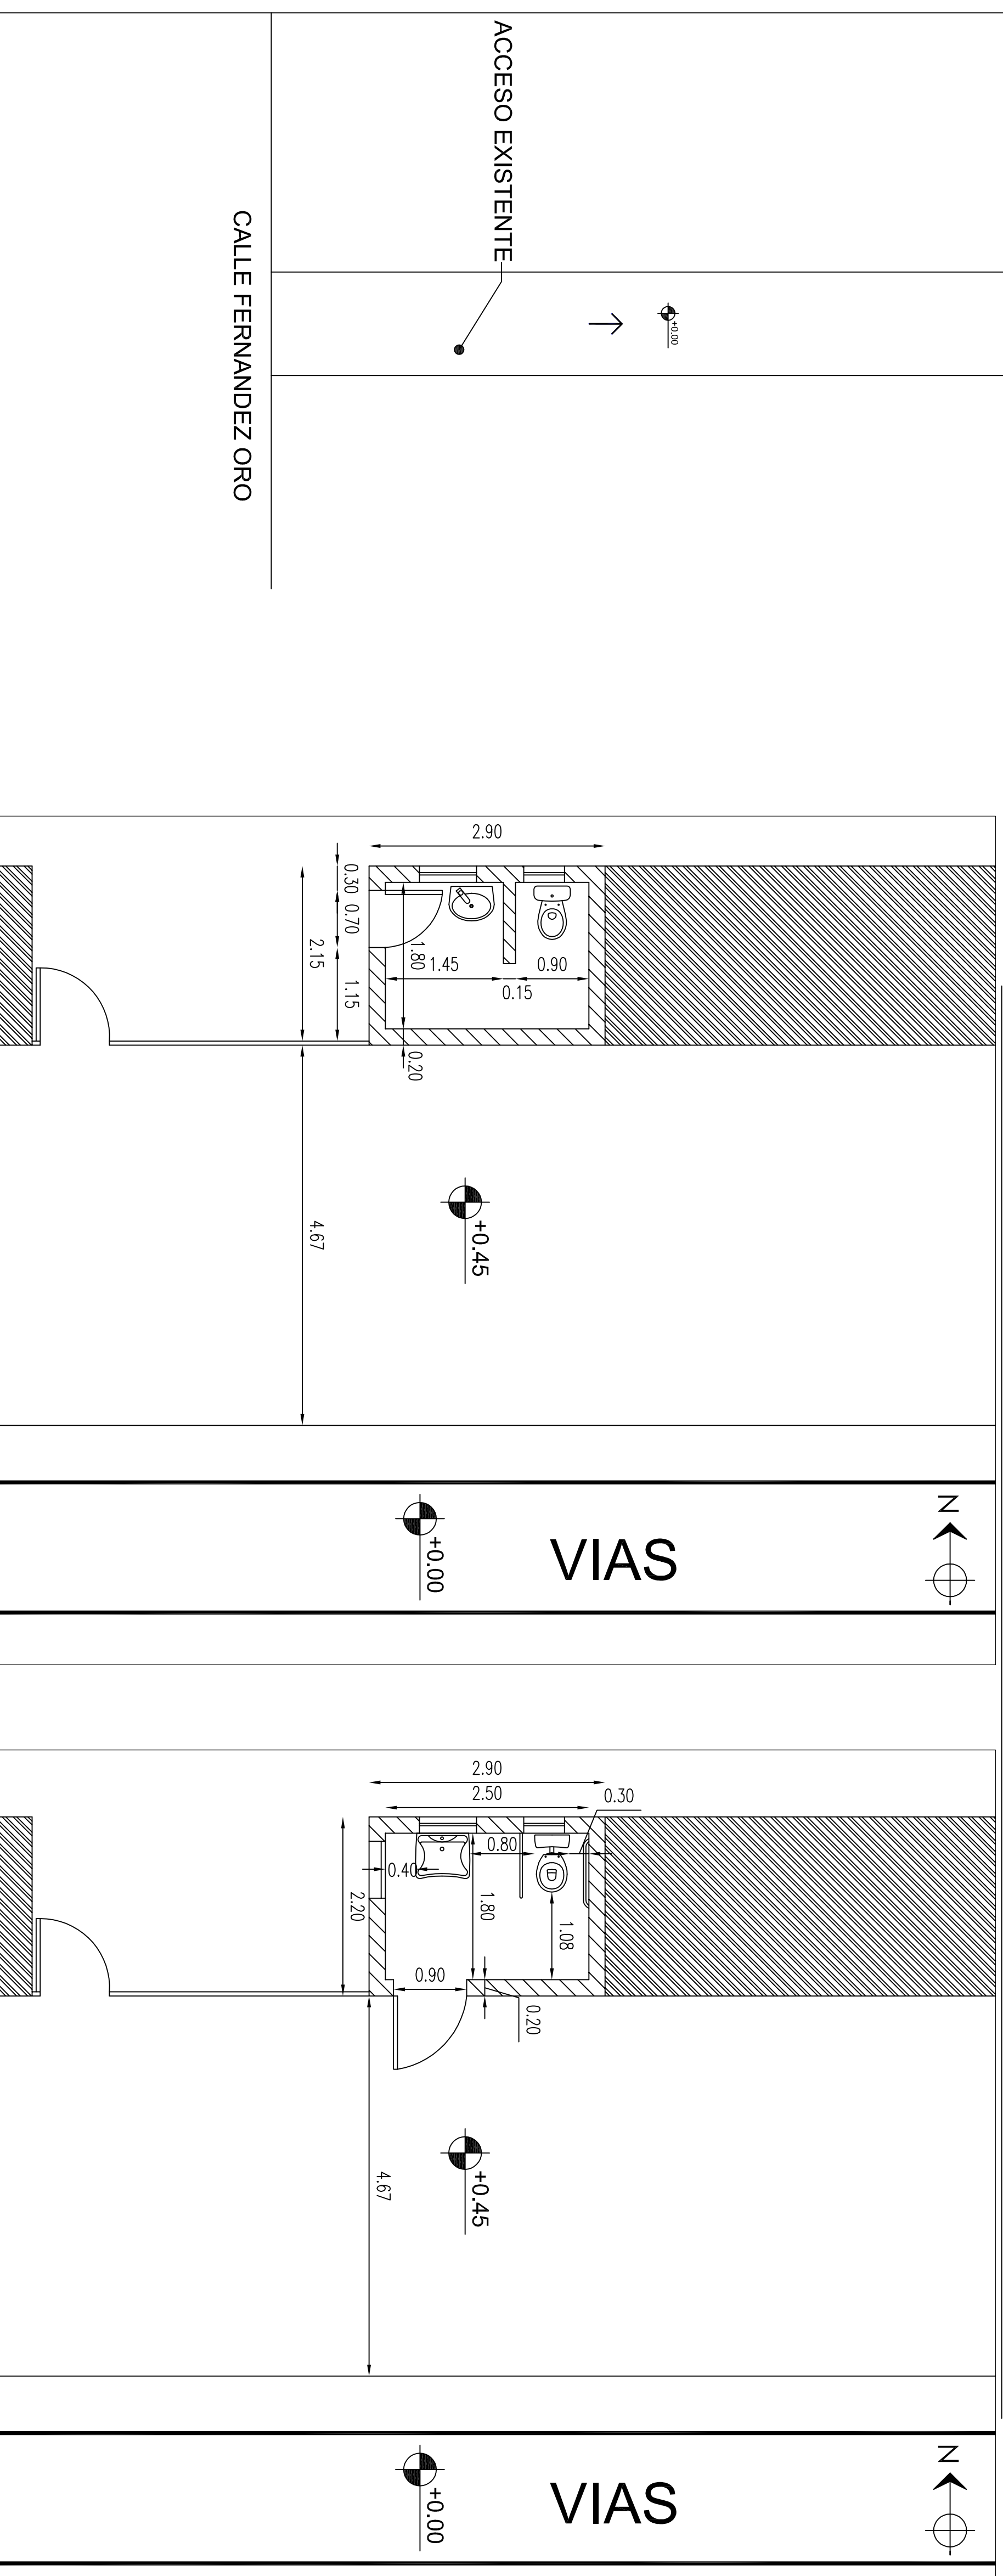

Operadora Ferroviaria Sociedad del Estado
Av. Dr. Ramos Mejía 1302, 4° CABA, CP 1104
Argentina. Tel. (54-11) 3202480
www.ferroviasdelestado.gov.ar

Ministerio de Transporte
Presidencia de la Nación

ADECUACIÓN DE ACCESOS Y BAÑOS PARA
DISCAPACITADOS MOTRICES
SERVICIO NEUQUEN-CIPOLLETTI

PROYECTO: ADECUACIÓN DE ACCESOS Y BAÑOS PARA DISCAPACITADOS MOTRICES
SERVICIO NEUQUEN-CIPOLLETTI
Escala: 1:50
Fecha: 10/07/17
Línea: BQCA
Paso: 1
Aprobado: 17/8
GR-VO-ET004-PL 01