




TANQUE DE RESERVA
VISTA/CORTE
ESC: 1:50

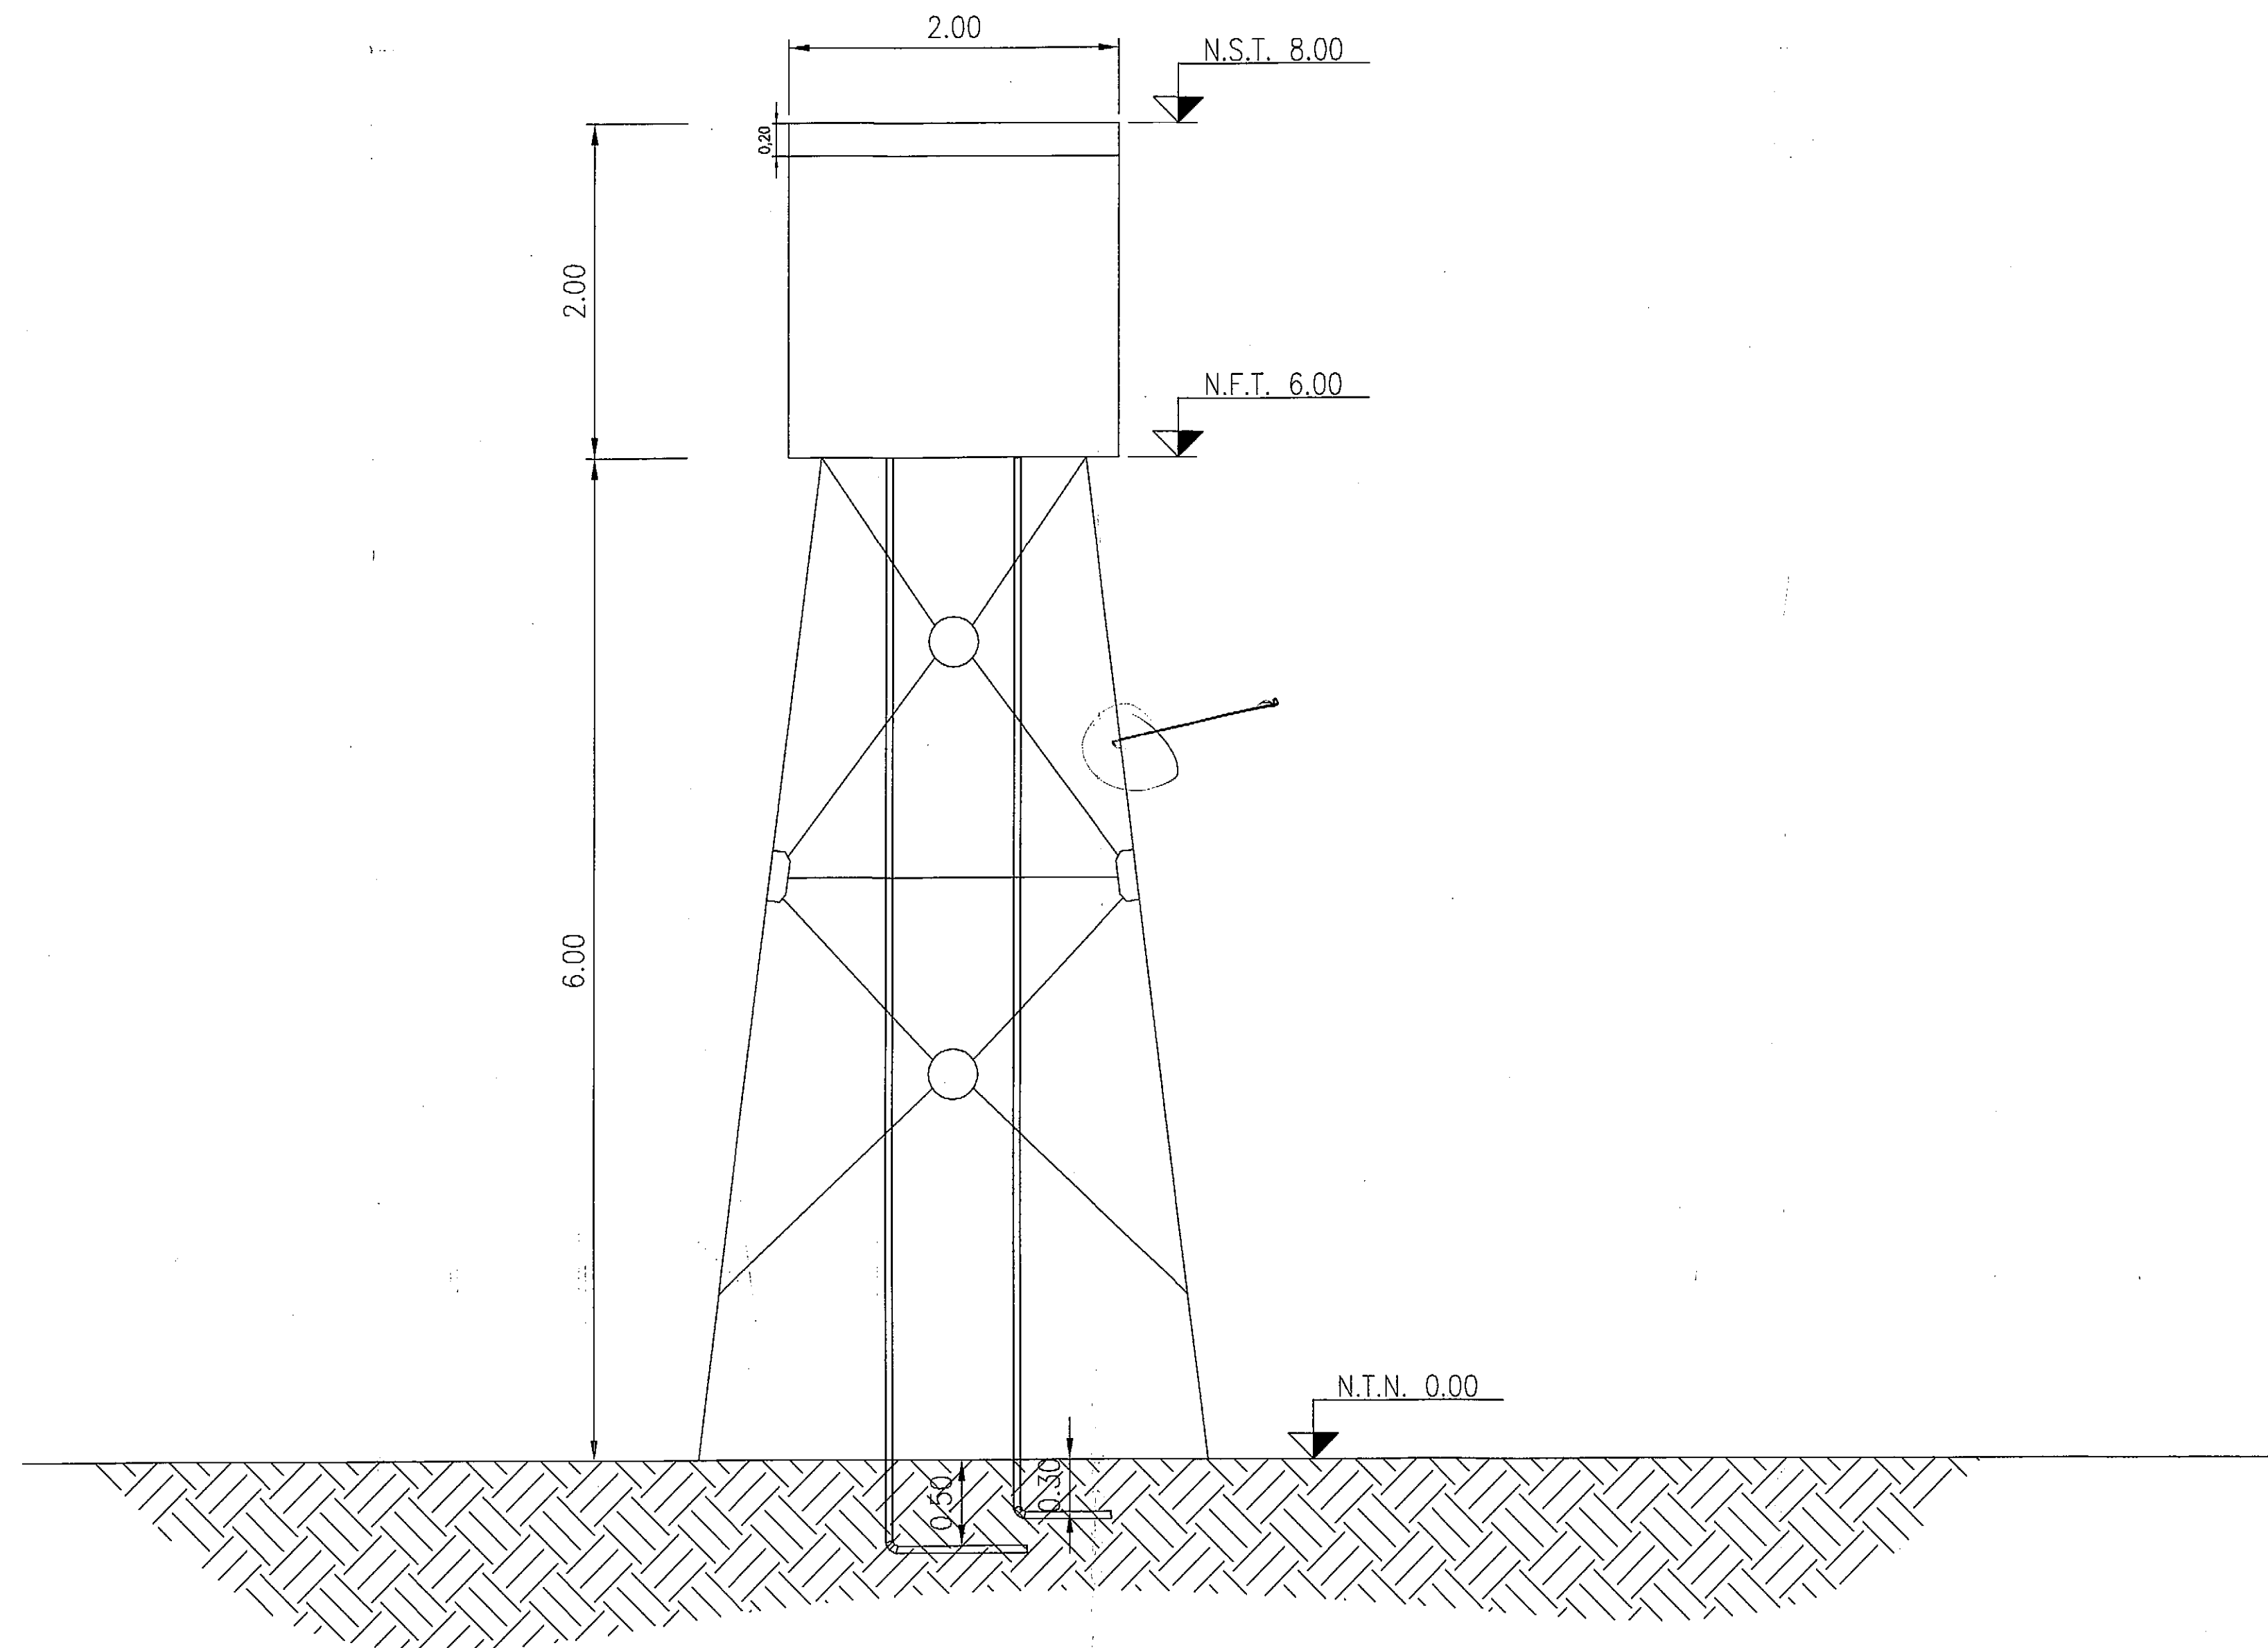


TANQUE DE RESERVA
PLANTA
ESC: 1:50

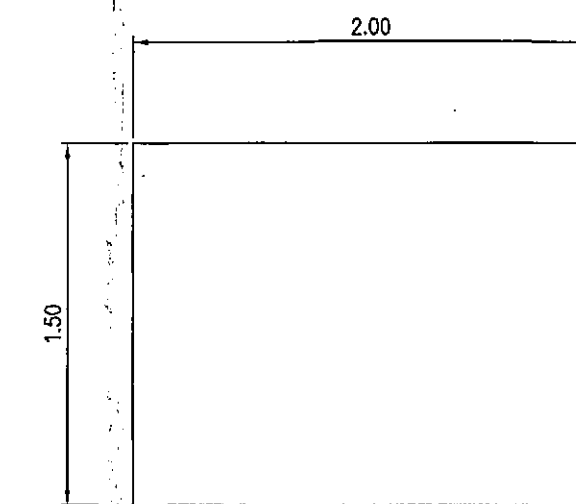


TANQUE DE RESERVA
CORTE
ESC: 1:50

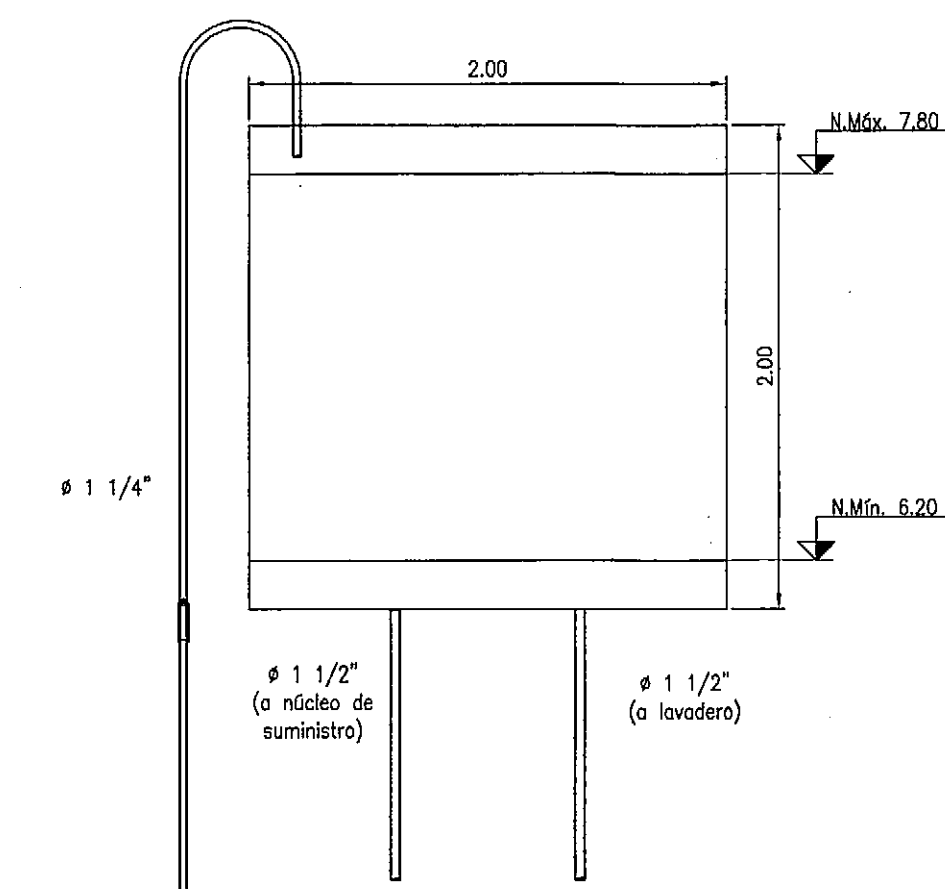


CISTERNA
PLANTA
ESC: 1:50

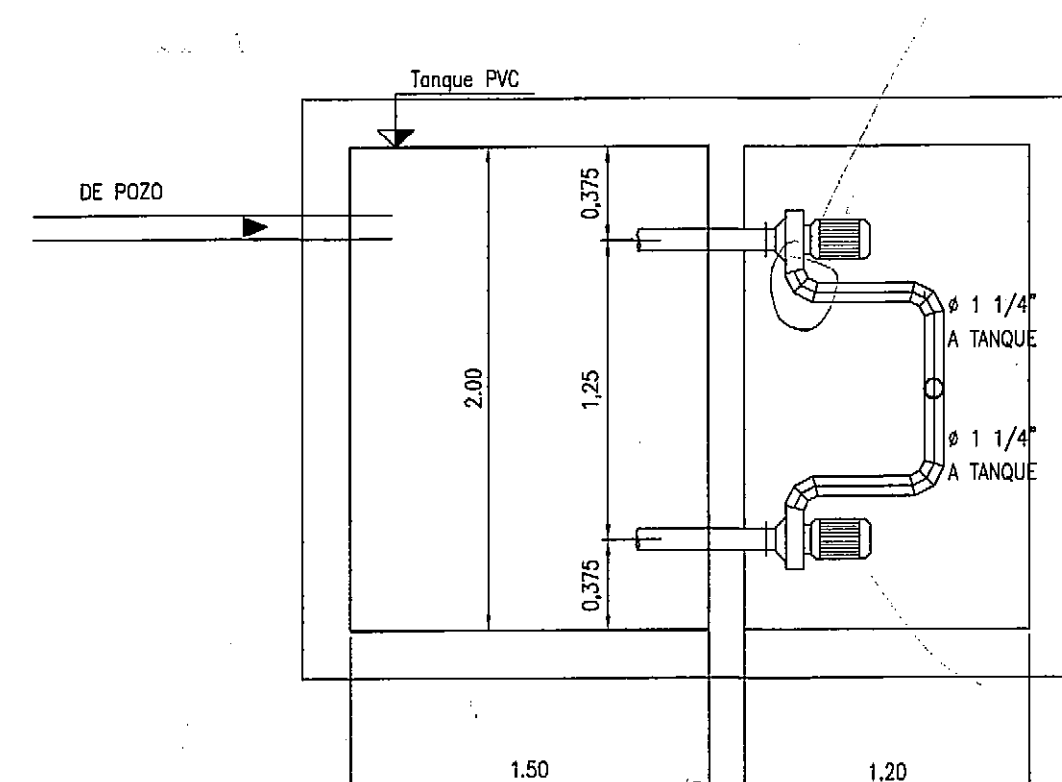


DETALLE MANIFOLD
ESC: 1:50

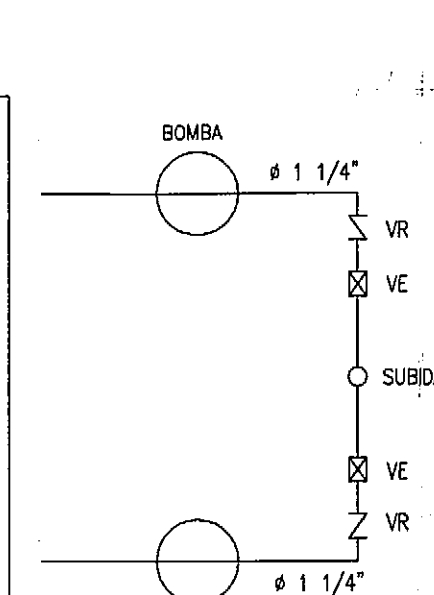

CISTERNA
CORTE
ESC: 1:50

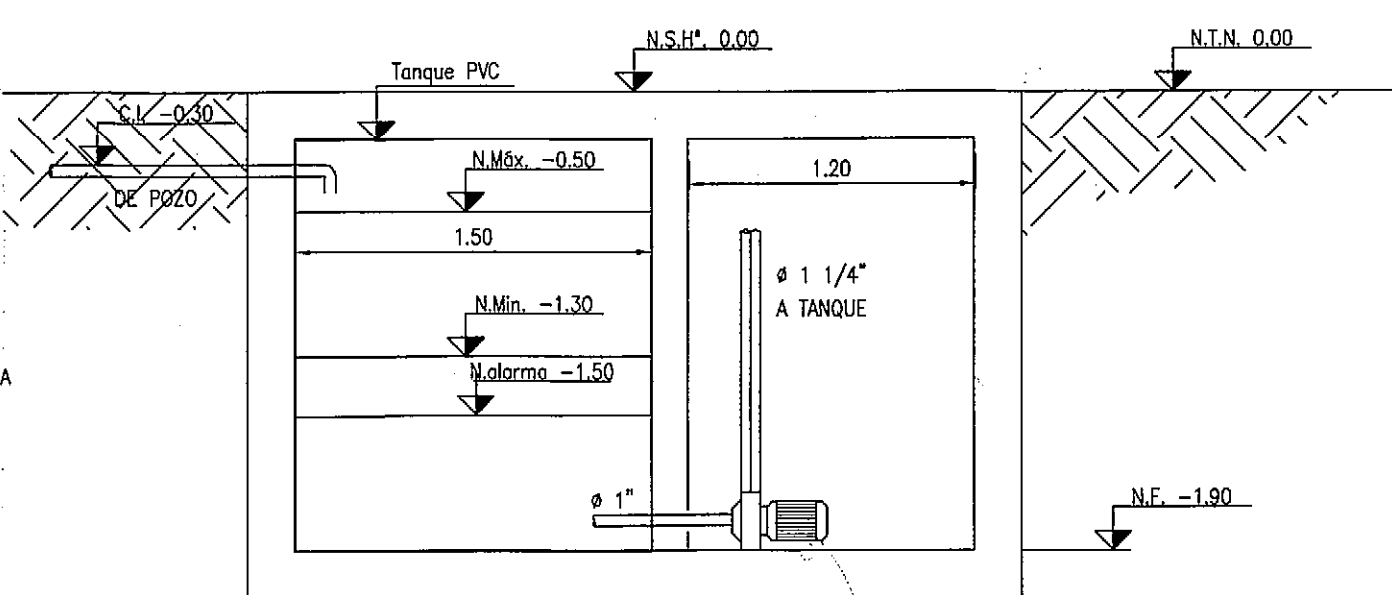

DETALLE CONEXION A HIDROLAVADORAS
ESC: 1:50

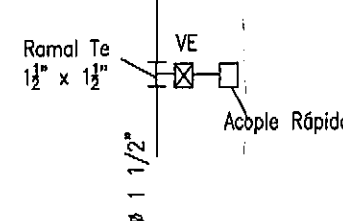

14	Tapon roscado, diámetro mínimo 1 1/2"	H.G
13	Cañería instalada bajo nivel para provisión de agua a grupo sanitario	H.G diam min 1 1/2"
12	Cañería de distribución	H.G pintado con epoxi
11	Tanque de reserva	PRFV, reforzado
10	Cisterna de recepción, enterrada	PRFV, reforzado
9	Cañería de provisión de agua bajo nivel protegido	H.G pintado con epoxi
8	Captación de agua para el lavadero, derivacion desde perforación existente.	Accesorios, cañería y válvula
7	Pasarela superior	
6	Porticos	
5	Cartel de Publicidad	
4	Poste	
3	Tablero electricidad	
2	Tanque de agua existente	
1	Obrador	
Pos	Denominación	Materiales
OBRA: LAVADERO DE COCHES RETIRO		LSM
Trenes Argentinos Operadora Ferroviaria		
OBRAS DE INVERSIÓN	PLANO: Detalle de Esquema de abastecimiento de Agua	Fecha: Sep/2015 Revisión 2
		Dibujo:
		Proyecto:
		Zoom: 0,02xp Medidas: en mm
		Formato: ESP Plano N°
		Escala: S/PLANO C48.B-P4