



VISTA FRENTE - LADO INTERNO ANDÉN 10

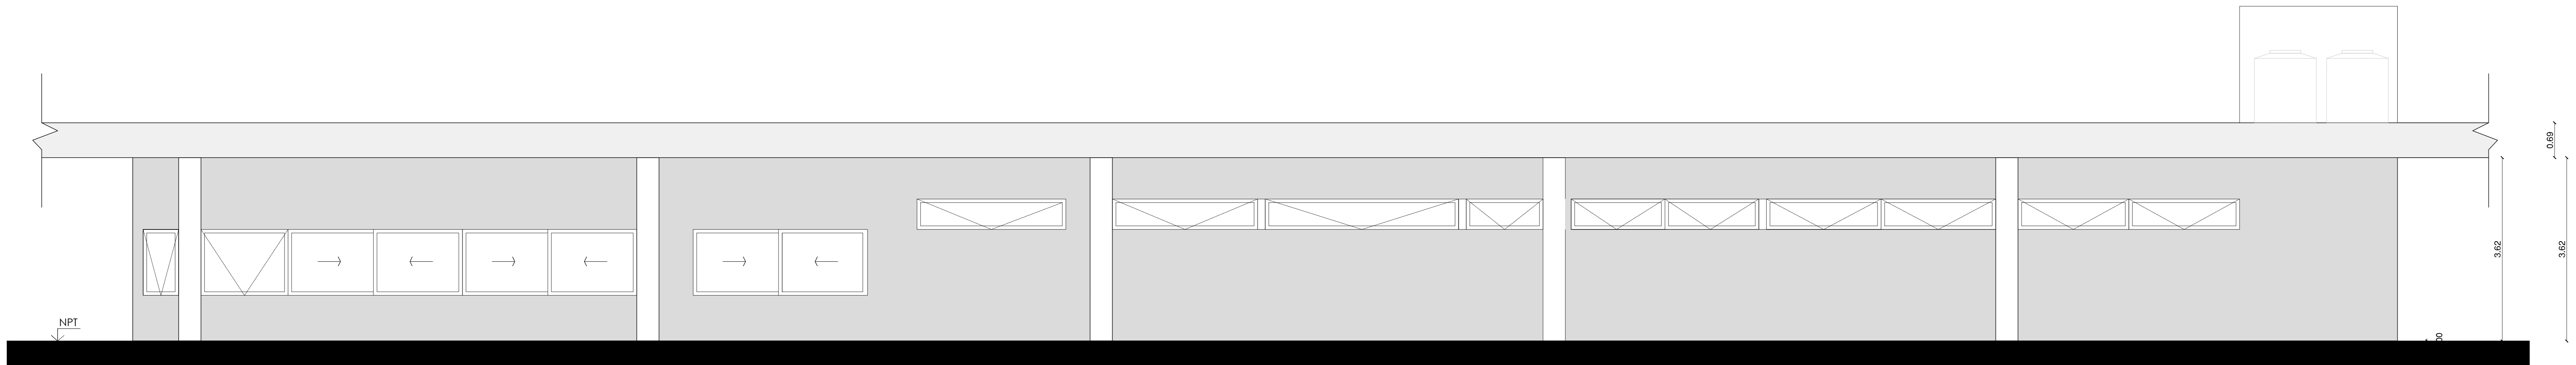

VISTA CONTRAFRENTE - LADO CALLE PERÓN

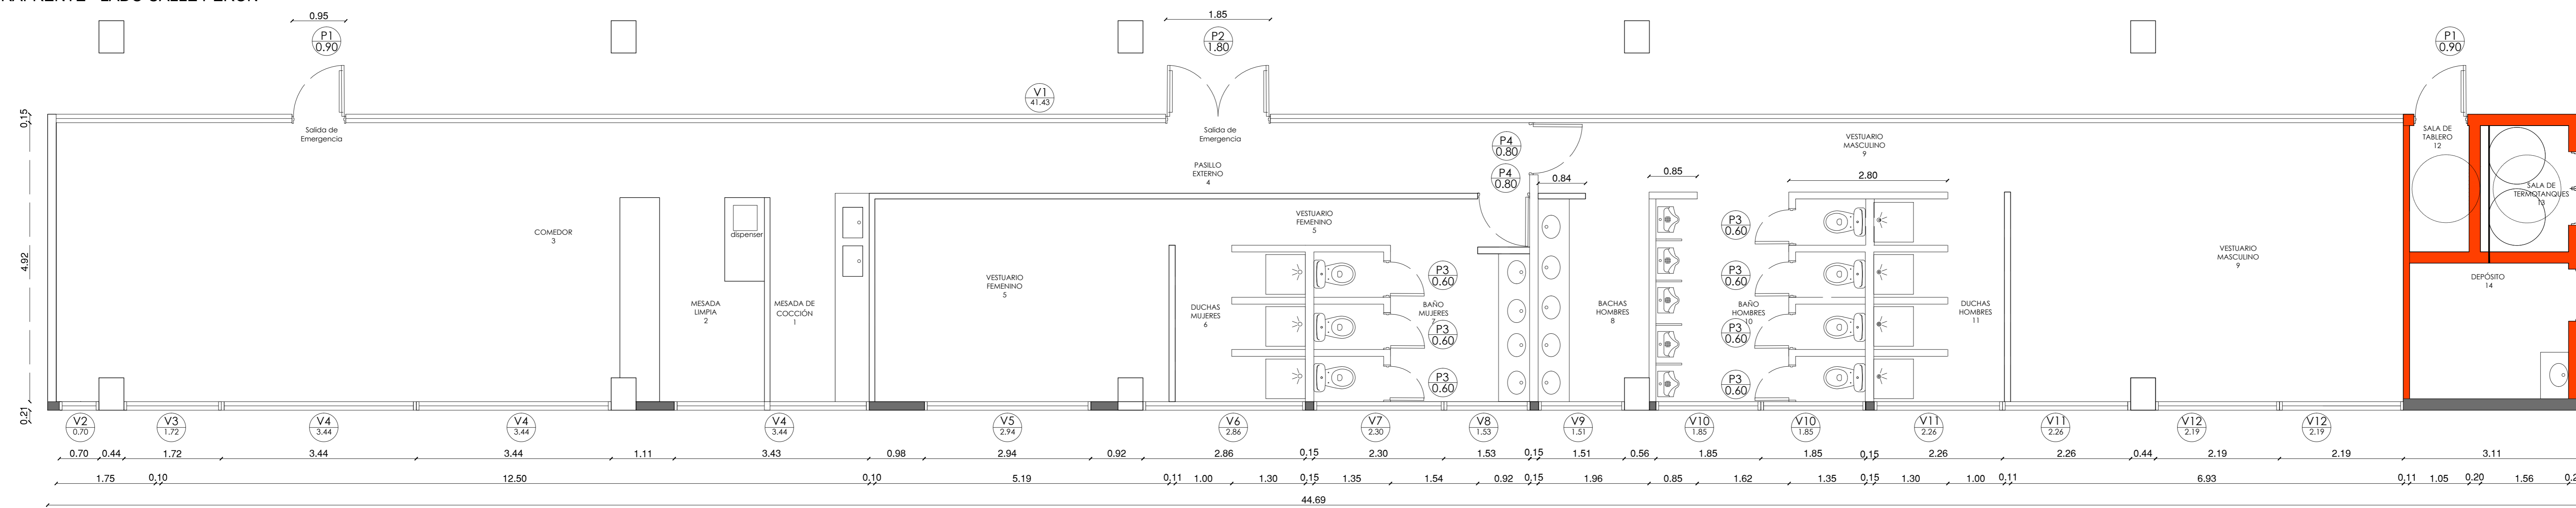

PLANTA DE ARQUITECTURA

- MURO DOBLE LADRILLO VISTO
- MURO LADRILLOS HUECOS PORTANTES