




PLANTA ANTERPROYECTO

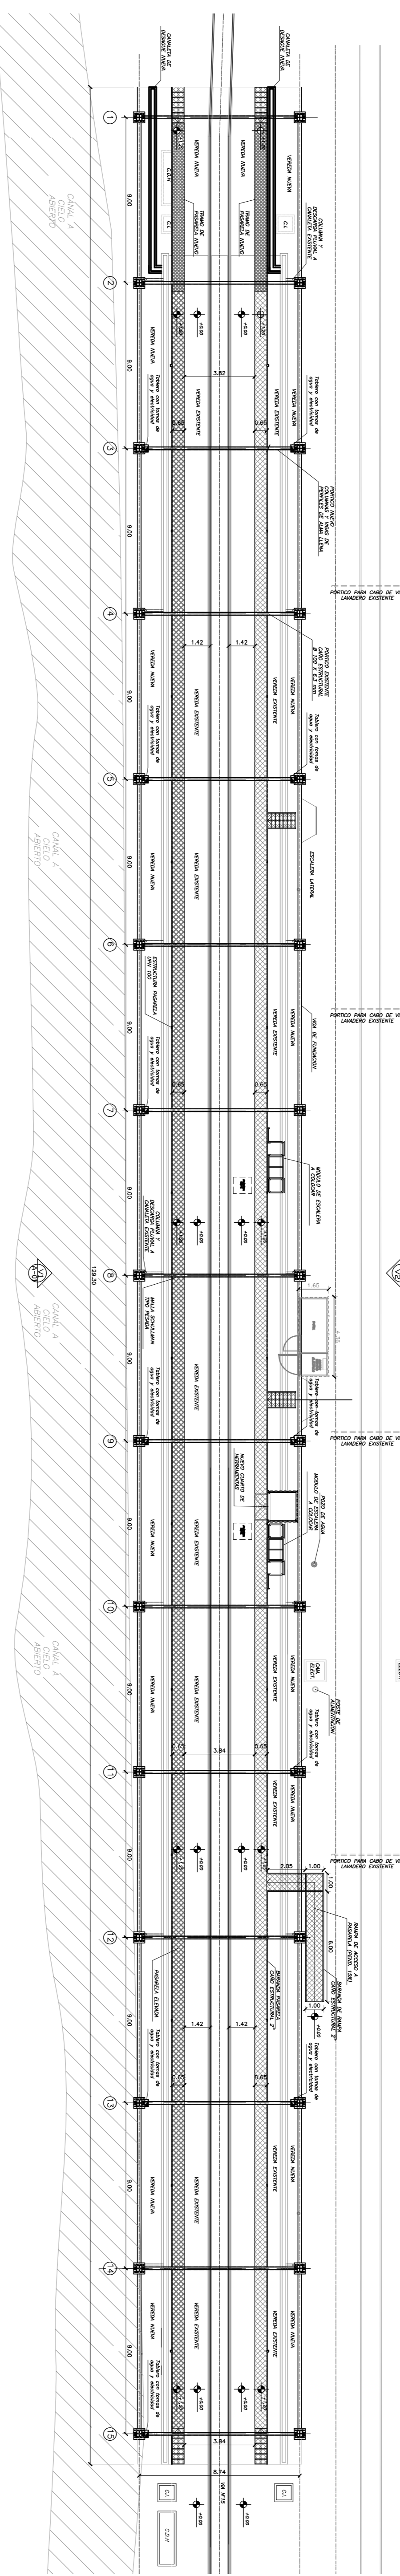

VISTA 1

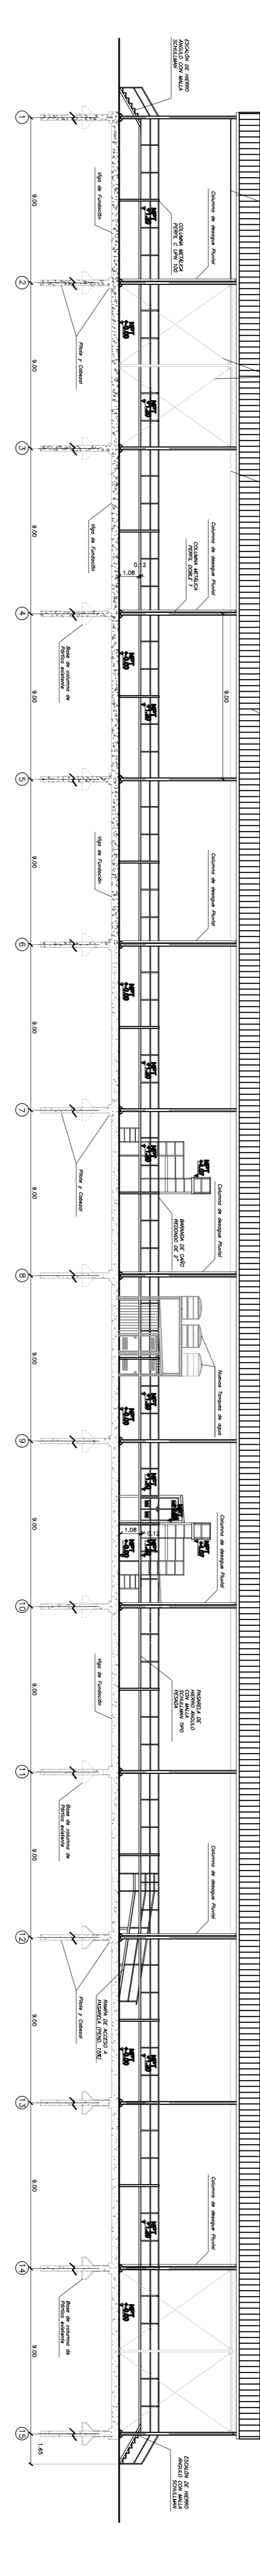

VISTA 2

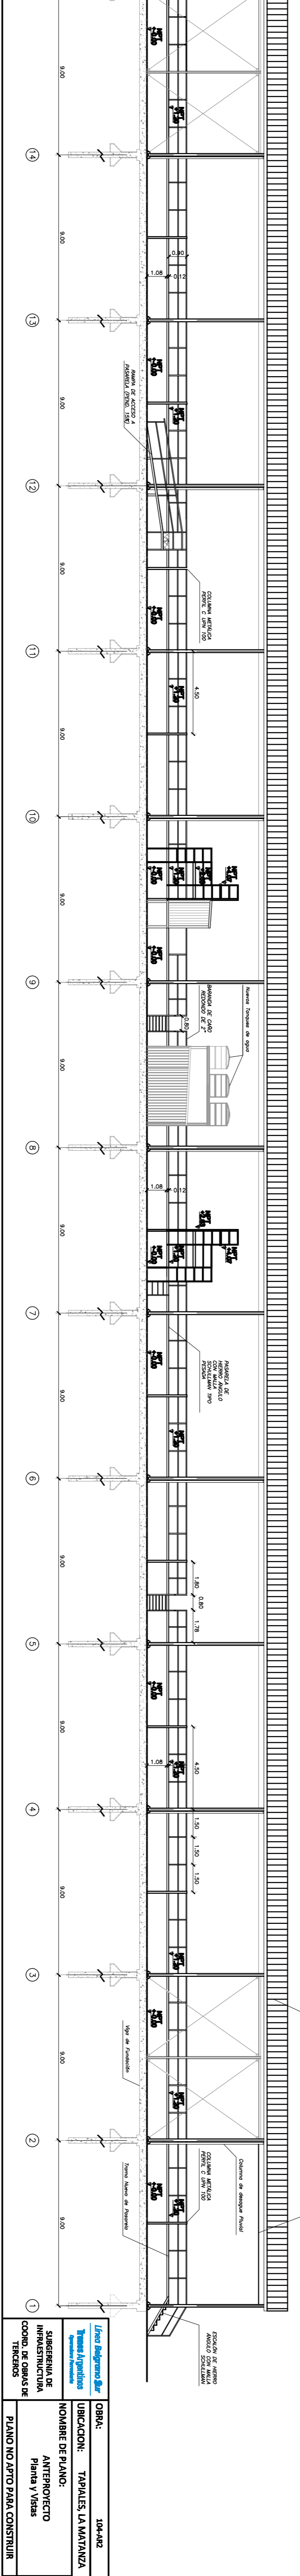

