


CELDAS-TRAFO 1 - VISTA CON SUBPANELES ABIERTOS

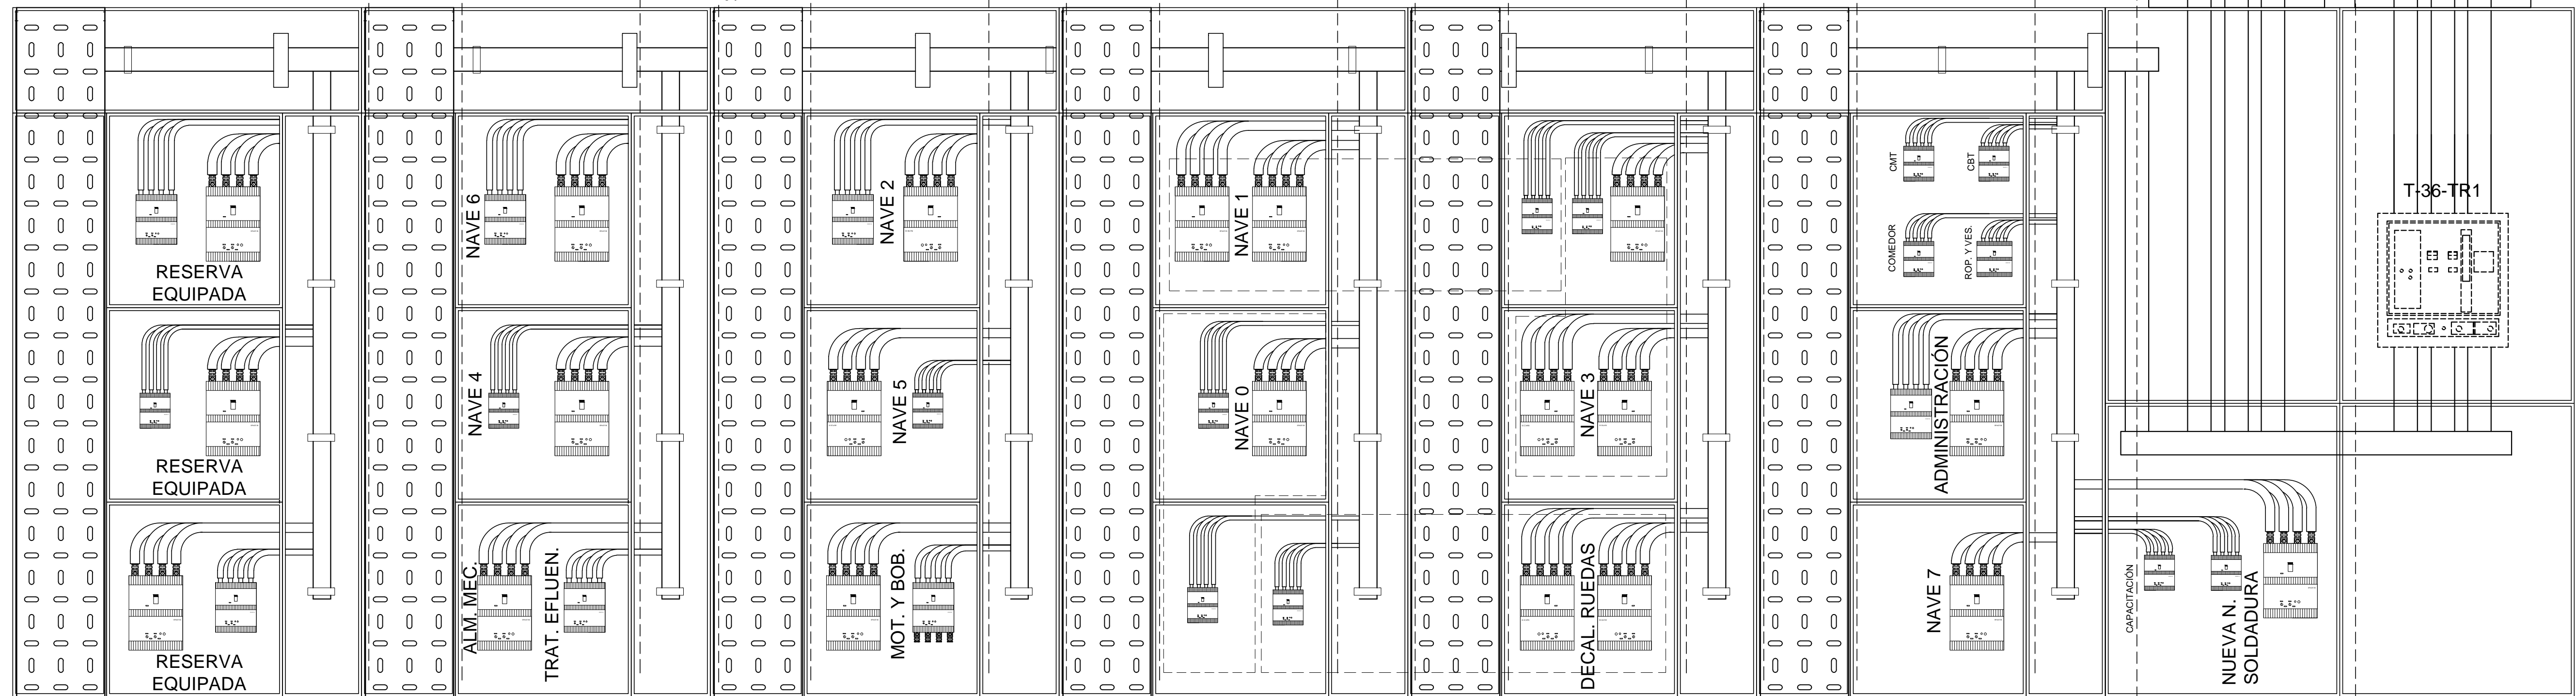

Blindo-Barras Acomple

Blindo-Barras Transformador N° 1

	Obra: NUEVO CDBT EN TALLER REMEDIOS DE ESCALADA
	Ubicación: REMEDIOS DE ESCALADA
OBRAS E INGENIERÍA LÍNEA ROCA	Proyecto: --- Dibujó/Modificó: --- Revisó: ---
Centro de Baja Tensión (36) Plano Constructivo. CELDAS TRANSFORMADOR N° 1	
Escala: ---	Fecha: 03/05/17
D 0 1 5 5 0 E L	
Total de Hojas: 3 de 6	

PLANO NO APTO PARA LA CONSTRUCCIÓN
 PLANO ESQUEMÁTICO - SE ENTREGA A TÍTULO INFORMATIVO // ES RESPONSABILIDAD DEL OFERENTE / CONTRATISTA VERIFICAR LA CONCORDANCIA ENTRE LO INDICADO EN EL PLIEGO Y LOS PLANOS ADJUNTADOS